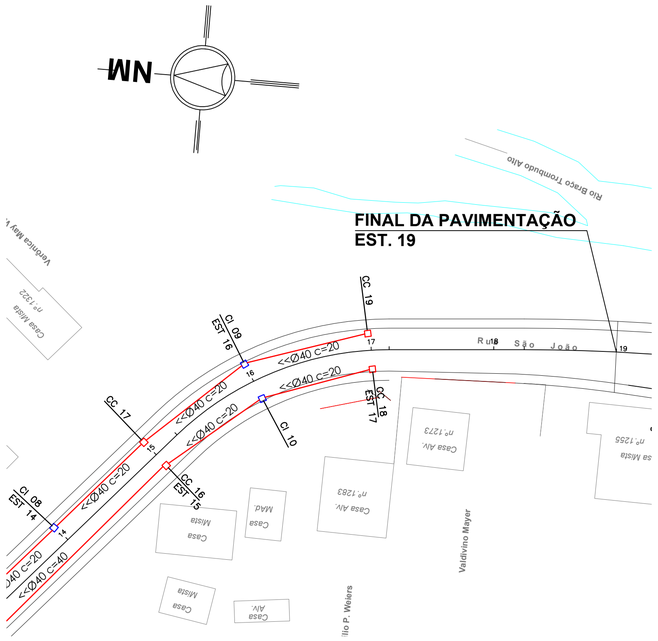

PROJETO DRENAGEM

ESC 1/500

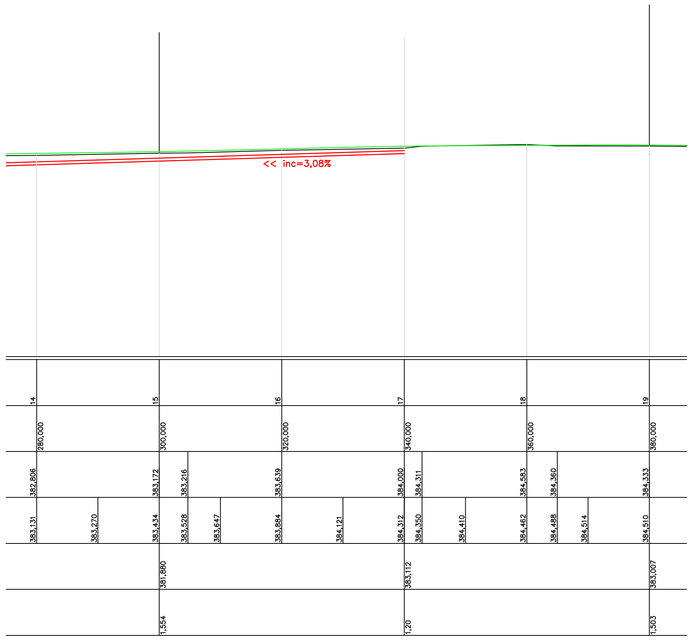

FUNDO DE VALA

ESC 1/500

DETALHE DE ASSENTAMENTO DOS TUBOS Ø40cm

ESCALA 1:30

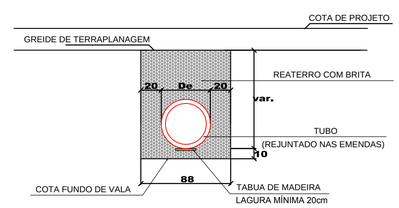

De= Diâmetro externo

DETALHE EXPLICATIVO DAS COTAS DE TOPO E FUNDO DAS CAIXAS

VISTA COM COTAS DE NIVEL EM RELAÇÃO AS COTAS DO FUNDO DE VALA (CAIXA DE CAPTAÇÃO)
(OBS:VER DIMENSÃO DA CAIXA NO DETALHE CAIXA DE CAPTAÇÃO)

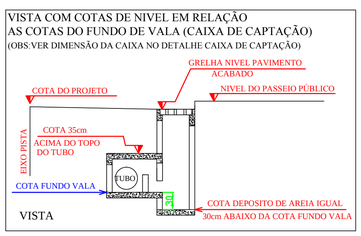

VISTA COM COTAS DE NIVEL EM RELAÇÃO AS COTAS DO FUNDO DE VALA (CAIXA DE INSPEÇÃO)
(OBS:VER DIMENSÃO DA CAIXA NO DETALHE CAIXA DE INSPEÇÃO)

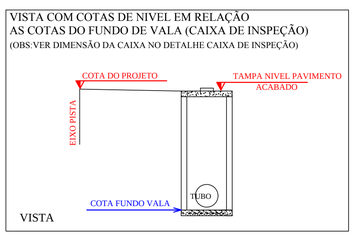

DETALHE DA CAIXA DE INSPEÇÃO

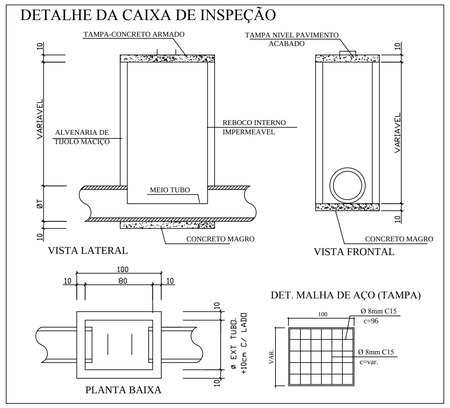

DETALHE DA CAIXA DE CAPTAÇÃO

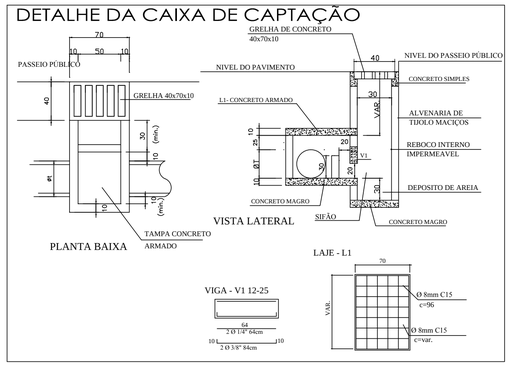

LEGENDA

- DRENAGEM À EXECUTAR ø 40
- DRENAGEM EXISTENTE ø INDICADO EM PLANTA
- CC– CAIXA DE CAPTAÇÃO À EXECUTAR
- CI– CAIXA DE INSPEÇÃO À EXECUTAR
- CAIXA EXISTENTE

-SOLICITAR O ARQUIVO DIGITAL PARA LOCAÇÃO DA OBRA COM ESTAÇÃO TOTAL.

CARIMBOS E APROVAÇÕES:

PROJETO - RESPONSÁVEL TÉCNICO:	EXECUÇÃO - RESPONSÁVEL TÉCNICO:	ASSINATURA - PROPRIETÁRIO (REPRESENTANTE):
IVAN JAHNKE Engenheiro Civil - CREA/SC 82584-1		

REVISÃO	DATA	ALTERAÇÕES

PROJETO DE INFRAESTRUTURA URBANA

AMAVI
ASSOCIAÇÃO DOS MUNICIPIOS DO ALTO VALE DO ITAJAÍ
RUA: XV DE NOVEMBRO, N° 737
CEP: 89160-015 -CENTRO
RIO DO SUL/SC
FONE/FAX: (47) 3531-4242
E-mail: amavi@amavi.org.br
http://www.amavi.org.br

OBRA:
PAVIMENTAÇÃO ASFÁLTICA, DRENAGEM PLUVIAL, SINALIZAÇÃO VIÁRIA E PAVIMENTAÇÃO DOS PASSEIOS EM PAVER DA RUA SÃO JOÃO - trecho entre a Rua Eduardo Will e Rua Arno Will

PROPRIETÁRIO:
PREFEITURA MUNICIPAL DE AGROLÂNDIA

ENDEREÇO:
RUA SÃO JOÃO - AGROLÂNIDA - SC

CONTEÚDO:
PROJETO DE DRENAGEM
FUNDO DE VALA
DETALHE CAIXA DE CAPTAÇÃO
DETALHE CAIXA DE INSPEÇÃO
DETALHE DE ASSENTAMENTO DOS TUBOS
DETALHE EXPLICATIVO DAS COTAS DE TOPO E FUNDO DAS CAIXAS

DESENHO:
ARIEL MASSON, LUCIANO R. KRÜGER e RAFAEL G. MÜLLER

ÁREA DE PAVIMENTAÇÃO ASFÁLTICA
A: PISTA: 2801,38 m² A: ACOSTAMENTO: 1210,88 m²

ÁREA DOS PASSEIOS:
1352,12 m²

EXTENÇÃO DO TRECHO À PAVIMENTAR:
380,00 m

ESCALA:
INDICADA

DATA:
19/12/2013

FOLHA:
08/09

TODOS OS DIREITOS RESERVADOS. PROIBIDA A REPRODUÇÃO PARCIAL OU TOTAL. DESENHO VÁLIDO SOMENTE ASSINADO PELO RESPONSÁVEL DO PROJETO.