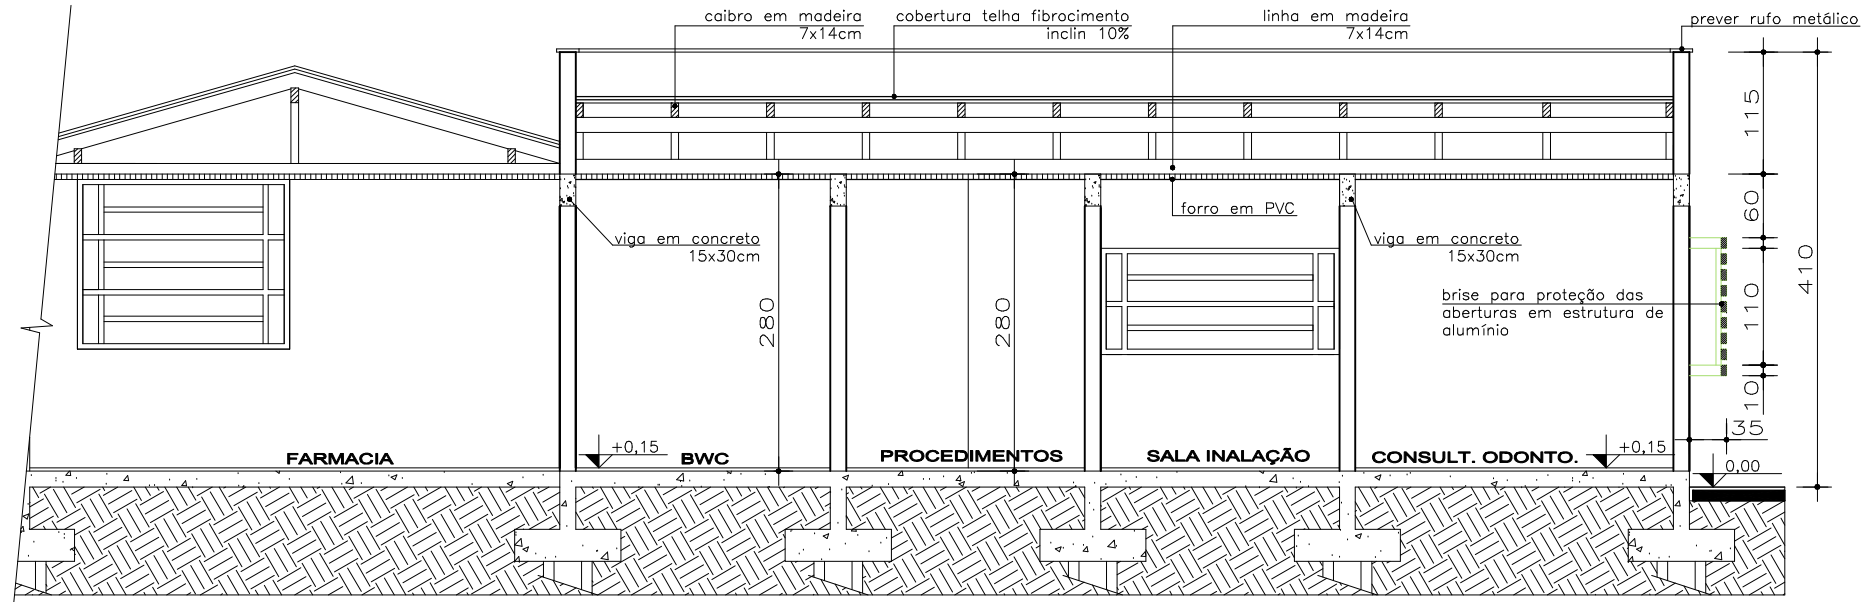

CORTE AA

ESC: _____ 1/50

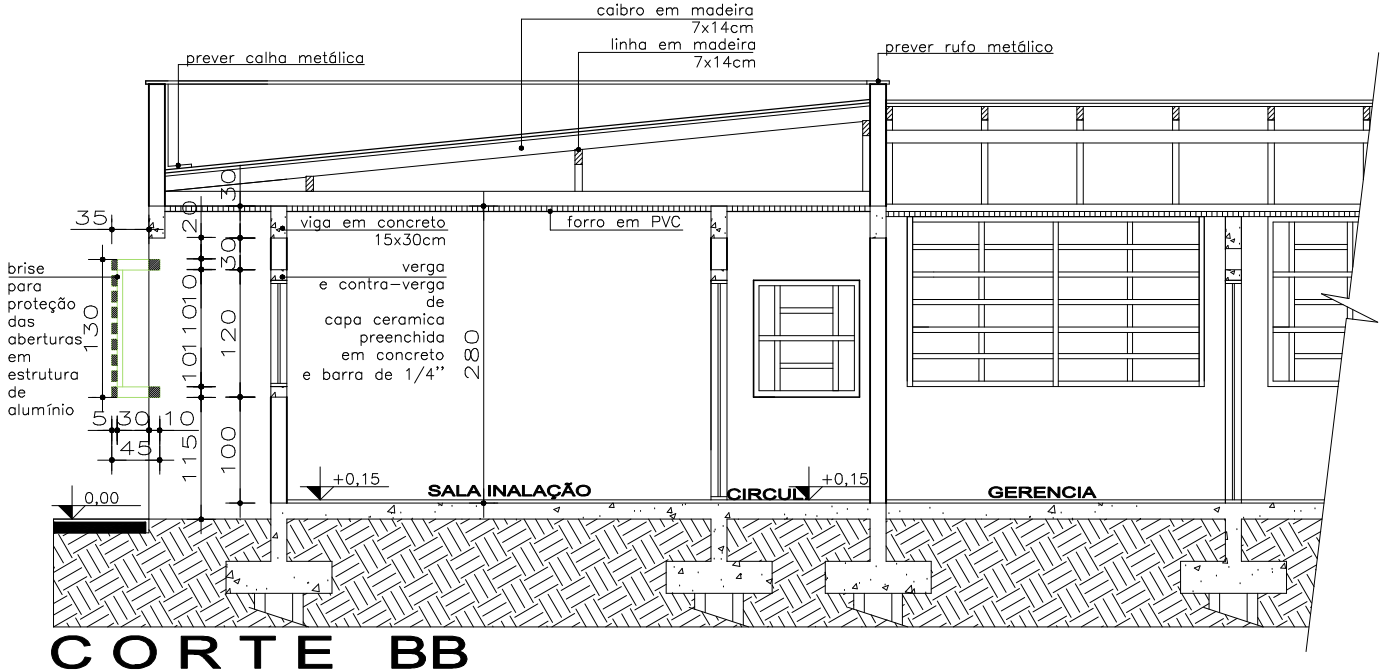

CORTE BB

ESC: _____ 1/50

OBRA
PROJETO ARQUITETONICO DE AMPLIAÇÃO DE UNIDADE DE SAÚDE
SITO A RUA NEREU RAMOS, 107 – BAIRRO CENTRO –ÁREA URBANA
AGROLANDIA – S.C.

PRANCHA
03/04

REFERÊNCIAS
corte aa / bb

QUADRO DE ÁREAS
IDEM PRANCHA 01

DATA
abril/2014

PROJETO ARQUITETÔNICO
ARQ°. ALYSSON J. KRAUSE
CAU: A38375-9

SITUAÇÃO

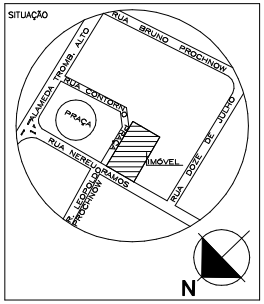

PROPRIETÁRIO
PREFEITURA MUNICIPAL
DE AGROLÂNDIA
CNPJ: 83.102.582/0001-44

arquiteto alysson j.krause

CONSIDERAÇÕES

O proprietário somente poderá se utilizar do projeto para o fim e o local indicados nos documentos e desenhos apresentados
Os direitos autorais relacionados ao arquiteto estão definidos na lei 5.194 de 24/12/66, art. 17 combinado com art.18
Qualquer alteração no projeto e posteriormente na edificação já concluída sem aviso prévio ou aval do profissional, este não fica mais responsável tecnicamente.