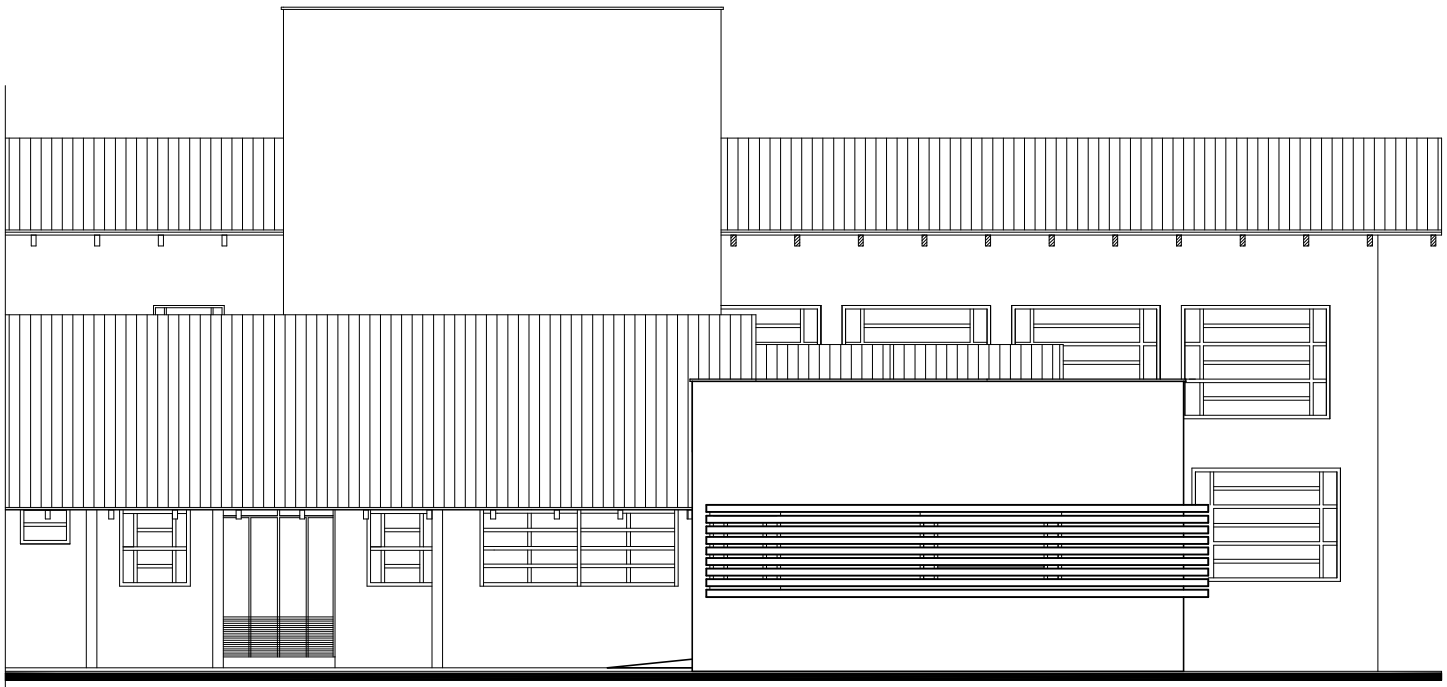

ELEVAÇÃO 01

ESC: _____ 1/75

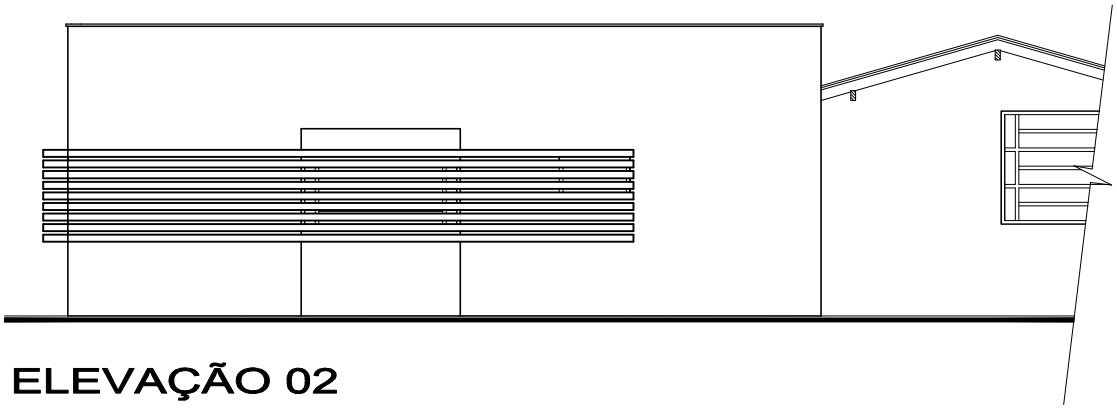

ELEVAÇÃO 02

ESC: _____ 1/75

OBRA

PROJETO ARQUITETONICO DE AMPLIAÇÃO DE UNIDADE DE SAÚDE

SITO A RUA NEREU RAMOS, 107 – BAIRRO CENTRO –ÁREA URBANA AGROLÂNDIA – S.C.

PRANCHA

04/04

REFERÊNCIAS

elevação 01 / 02

QUADRO DE ÁREAS

IDEM PRANCHA 01

DATA

abril/2014

PROJETO ARQUITETÔNICO

ARQ°. ALYSSON J. KRAUSE
CAU: A38375-9

SITUAÇÃO

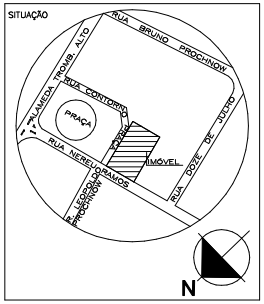

PROPRIETÁRIO

PREFEITURA MUNICIPAL
DE AGROLÂNDIA
CNPJ: 83.102.582/0001-44

arquiteto alysson jkrause

CONSIDERAÇÕES

O proprietário somente poderá se utilizar do projeto para o fim e o local indicados nos documentos e desenhos apresentados
Os direitos autorais relacionados ao arquiteto estão definidos na lei 5.194 de 24/12/66, art. 17 combinado com art.18
Qualquer alteração no projeto e posteriormente na edificação já concluída sem aviso prévio ou aval do profissional, este não fica mais responsável tecnicamente.