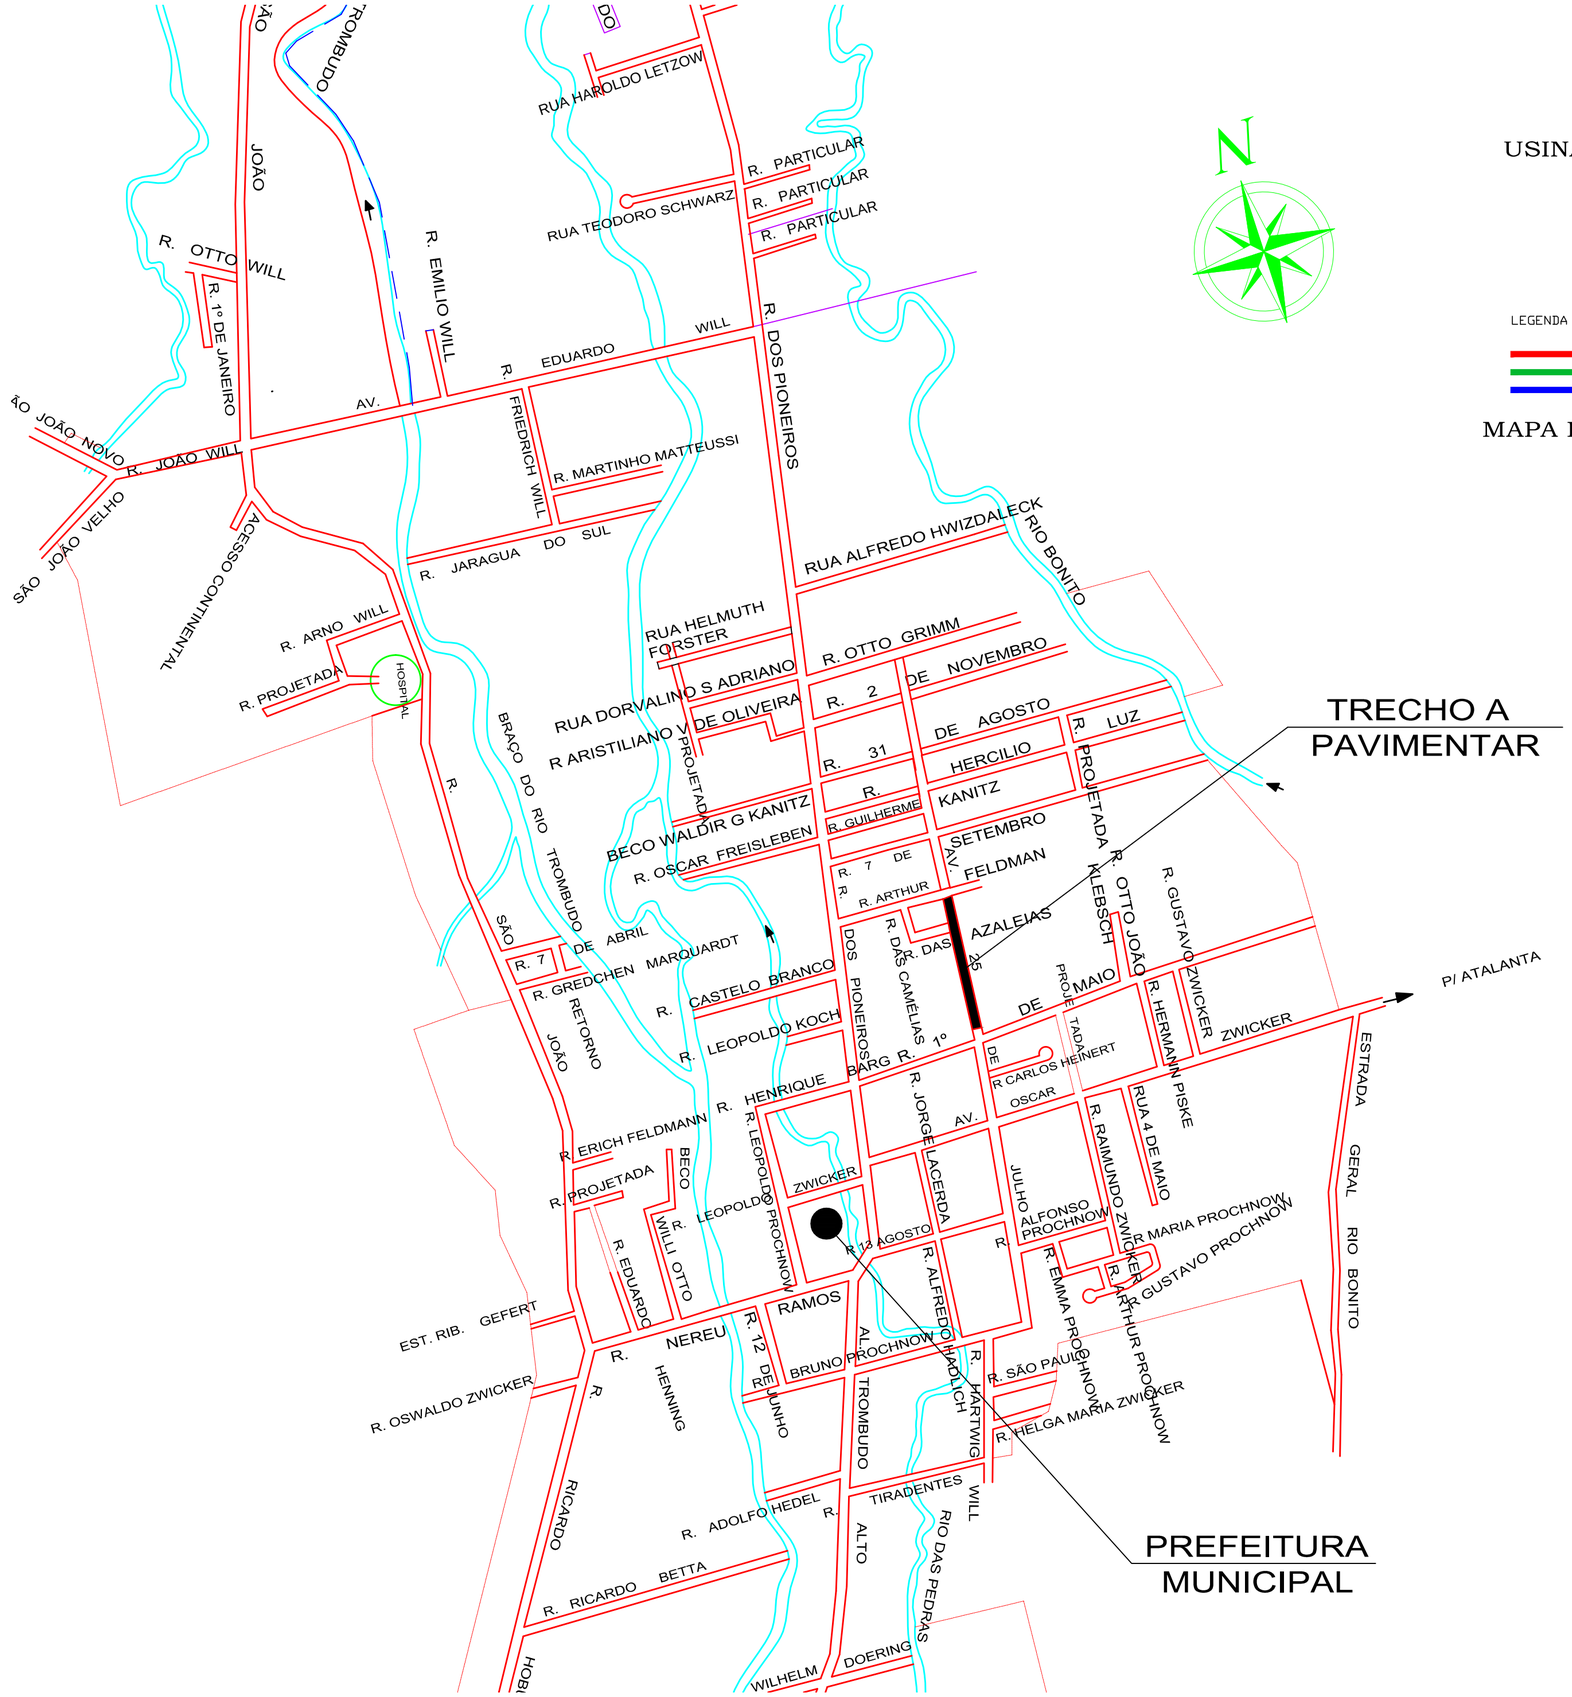

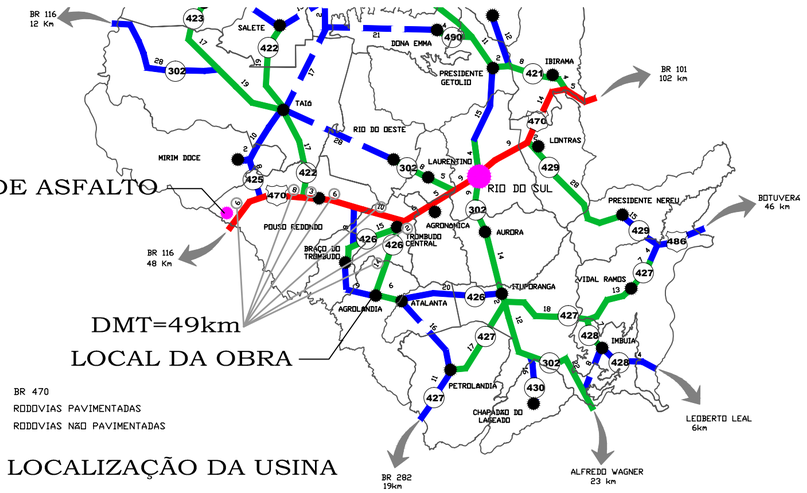

MAPA DE LOCALIZAÇÃO DA USINA

-SOLICITAR O ARQUIVO DIGITAL PARA LOCAÇÃO DA OBRA COM ESTAÇÃO TOTAL.

CARIMBOS E APROVAÇÕES:

PROJETO - RESPONSÁVEL TÉCNICO:	EXECUÇÃO - RESPONSÁVEL TÉCNICO:	ASSINATURA - PROPRIETÁRIO (REPRESENTANTE):
IVAN JAHNKE Engenheiro Civil - CREA/SC 82584-1		

REVISÃO	DATA	ALTERAÇÕES
01	05/01/2014	MAPA DE LOCALIZAÇÃO DA USINA

PROJETO DE INFRAESTRUTURA URBANA

AMAVI
ASSOCIAÇÃO DOS MUNICÍPIOS DO ALTO VALE DO ITAJAÍ

RUA: XV DE NOVEMBRO, N° 737
CEP: 89160-015 -CENTRO
RIO DO SUL/SC
FONE/FAX: (47) 3531-4242
E-mail: amavi@amavi.org.br
http://www.amavi.org.br

OBRA:
PAVIMENTAÇÃO ASFÁLTICA, SINALIZAÇÃO VIÁRIA E REATERRO DOS PASSEIOS DA RUA 25 DE JULHO

PROPRIETÁRIO:
PREFEITURA MUNICIPAL DE AGROLÂNDIA

ENDEREÇO:
RUA 25 DE JULHO - AGROLÂNIDA - SC

CONTEÚDO:
PLANTA DE LOCALIZAÇÃO DA OBRA
MAPA DE LOCALIZAÇÃO DA USINA

DESENHO:
ARIEL MASSON, LUCIANO R. KRÜGER e RAFAEL G. MÜLLER

ÁREA DE PAVIMENTAÇÃO ASFÁLTICA
A: PISTA: 3.138,42 m²

ÁREA DE REATERRO DOS PASSEIOS:
1.013,86 m²

EXTENÇÃO DO TRECHO Á PAVIMENTAR:
257,82 m

ESCALA:
SEM ESCALA

DATA:
10/03/2014

FOLHA:
01/04

TODOS OS DIREITOS RESERVADOS. PROIBIDA A REPRODUÇÃO PARCIAL OU TOTAL.
DESENHO VÁLIDO SOMENTE ASSINADO PELO RESPONSÁVEL DO PROJETO.