
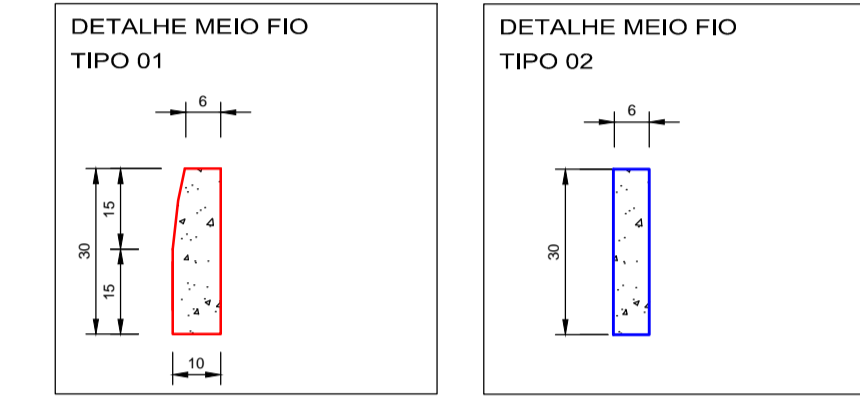



Final da Pavimentação
Estaca: 25 + 5m

* COTAS EM (centímetros)
DETALHE EXPLICATIVO DOS VOLUMES EXCEDENTES DAS
CAMADAS CONSTITUINTES DO PAVIMENTO DEVIDO TALUDE 1:1

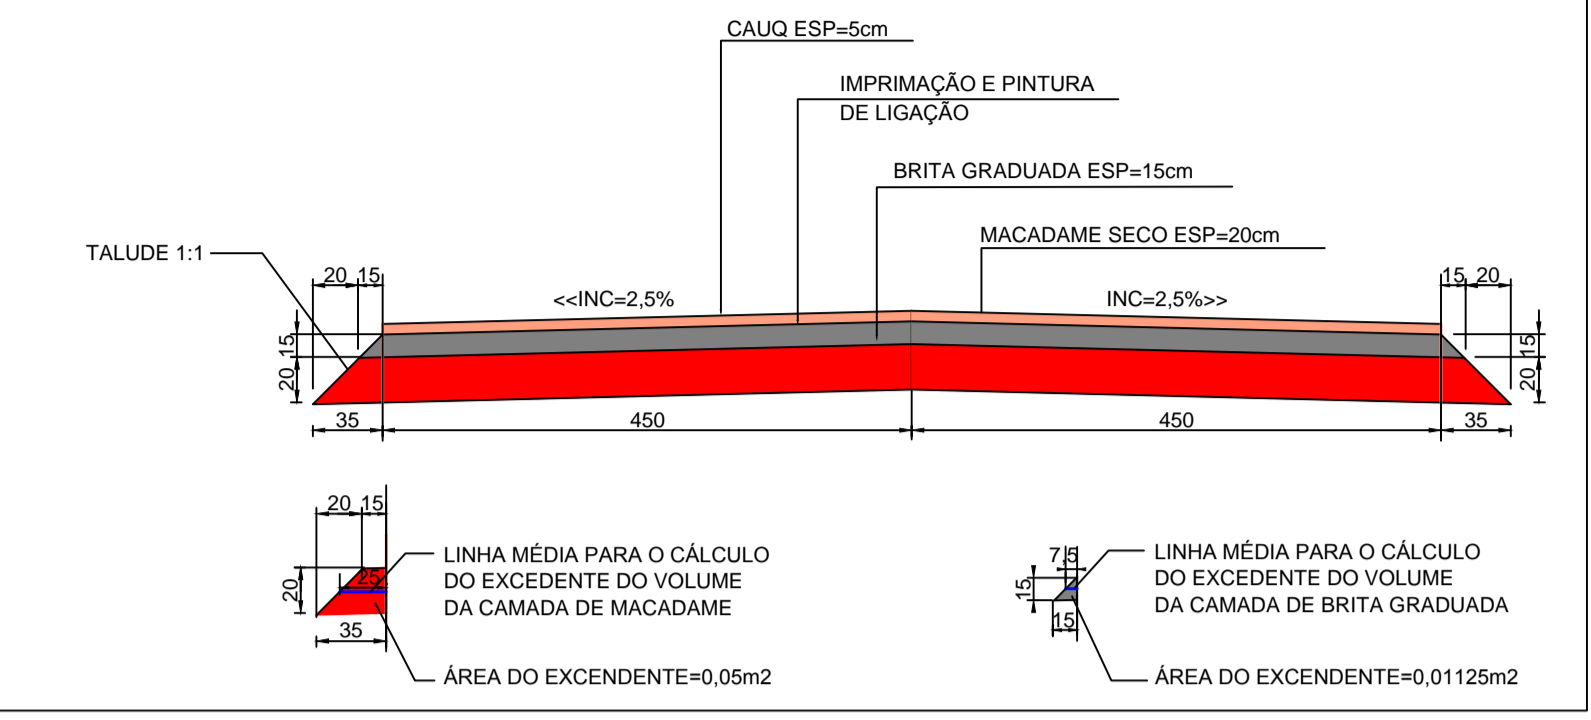

Início da Pavimentação
Estaca: 11 + 10m

PROJETO GEOMÉTRICO
ESC 1/500

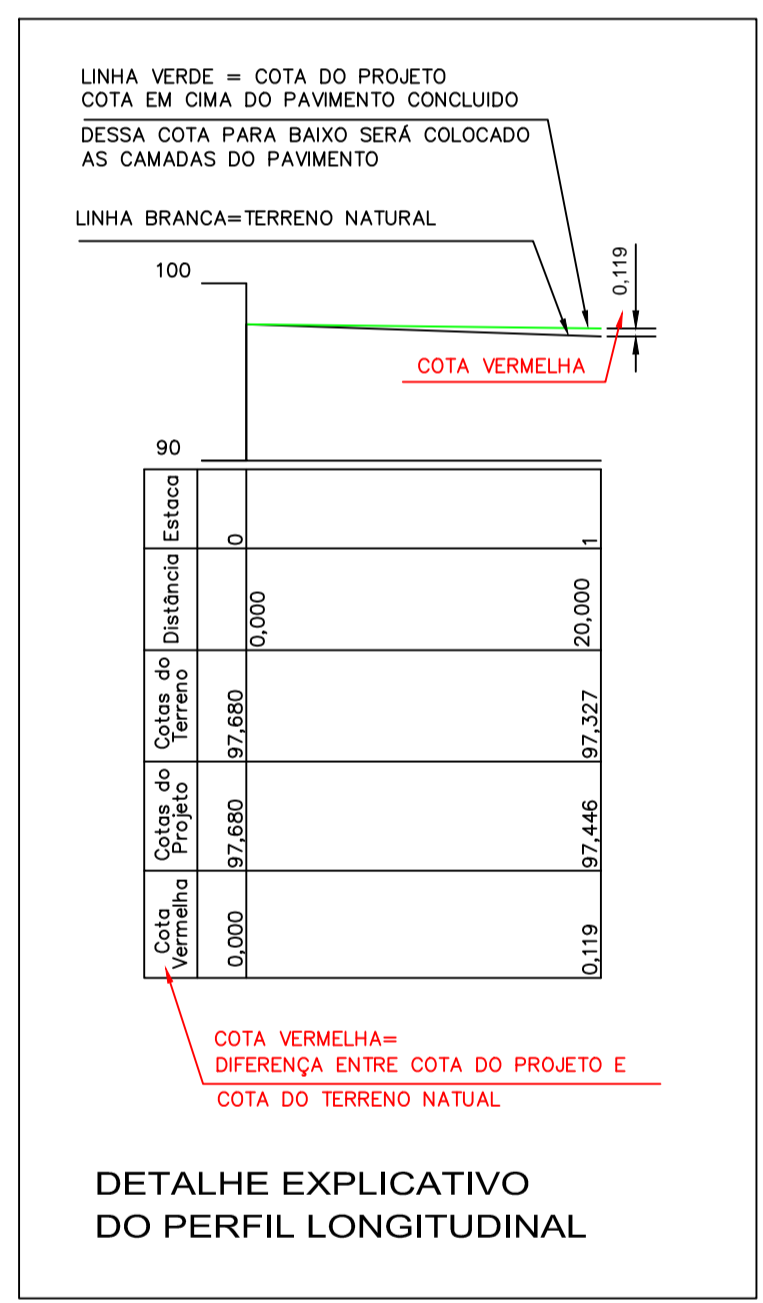

- LEGENDA:
- MEIO FIO TIPO 01
 - MEIO FIO TIPO 02
 - ÁREA DE PAVIMENTAÇÃO ASFÁLTICA A EXECUTAR
 - ÁREA PAVIMENTAÇÃO DOS PASSEIOS EM PAVER A EXECUTAR


PERFIL LONGITUDINAL
ESC 1/500

-SOLICITAR O ARQUIVO DIGITAL PARA LOCAÇÃO DA OBRA COM ESTAÇÃO TOTAL.


CARIMBOS E APROVAÇÕES:

PROJETO - RESPONSÁVEL TÉCNICO:	EXECUÇÃO - RESPONSÁVEL TÉCNICO:	ASSINATURA - PROPRIETÁRIO (REPRESENTANTE):
IVAN JAHNKE Engenheiro Civil - CREA/SC 82584-1 ART nº 5208961-6		
REVISÃO	DATA	ALTERAÇÕES

TRAVESSIA DE PEDESTRE PARA ACESSO A FAIXA DE PEDESTRE PARA CALÇADAS DE 1,50m à 2,00m
SEM ESCALA

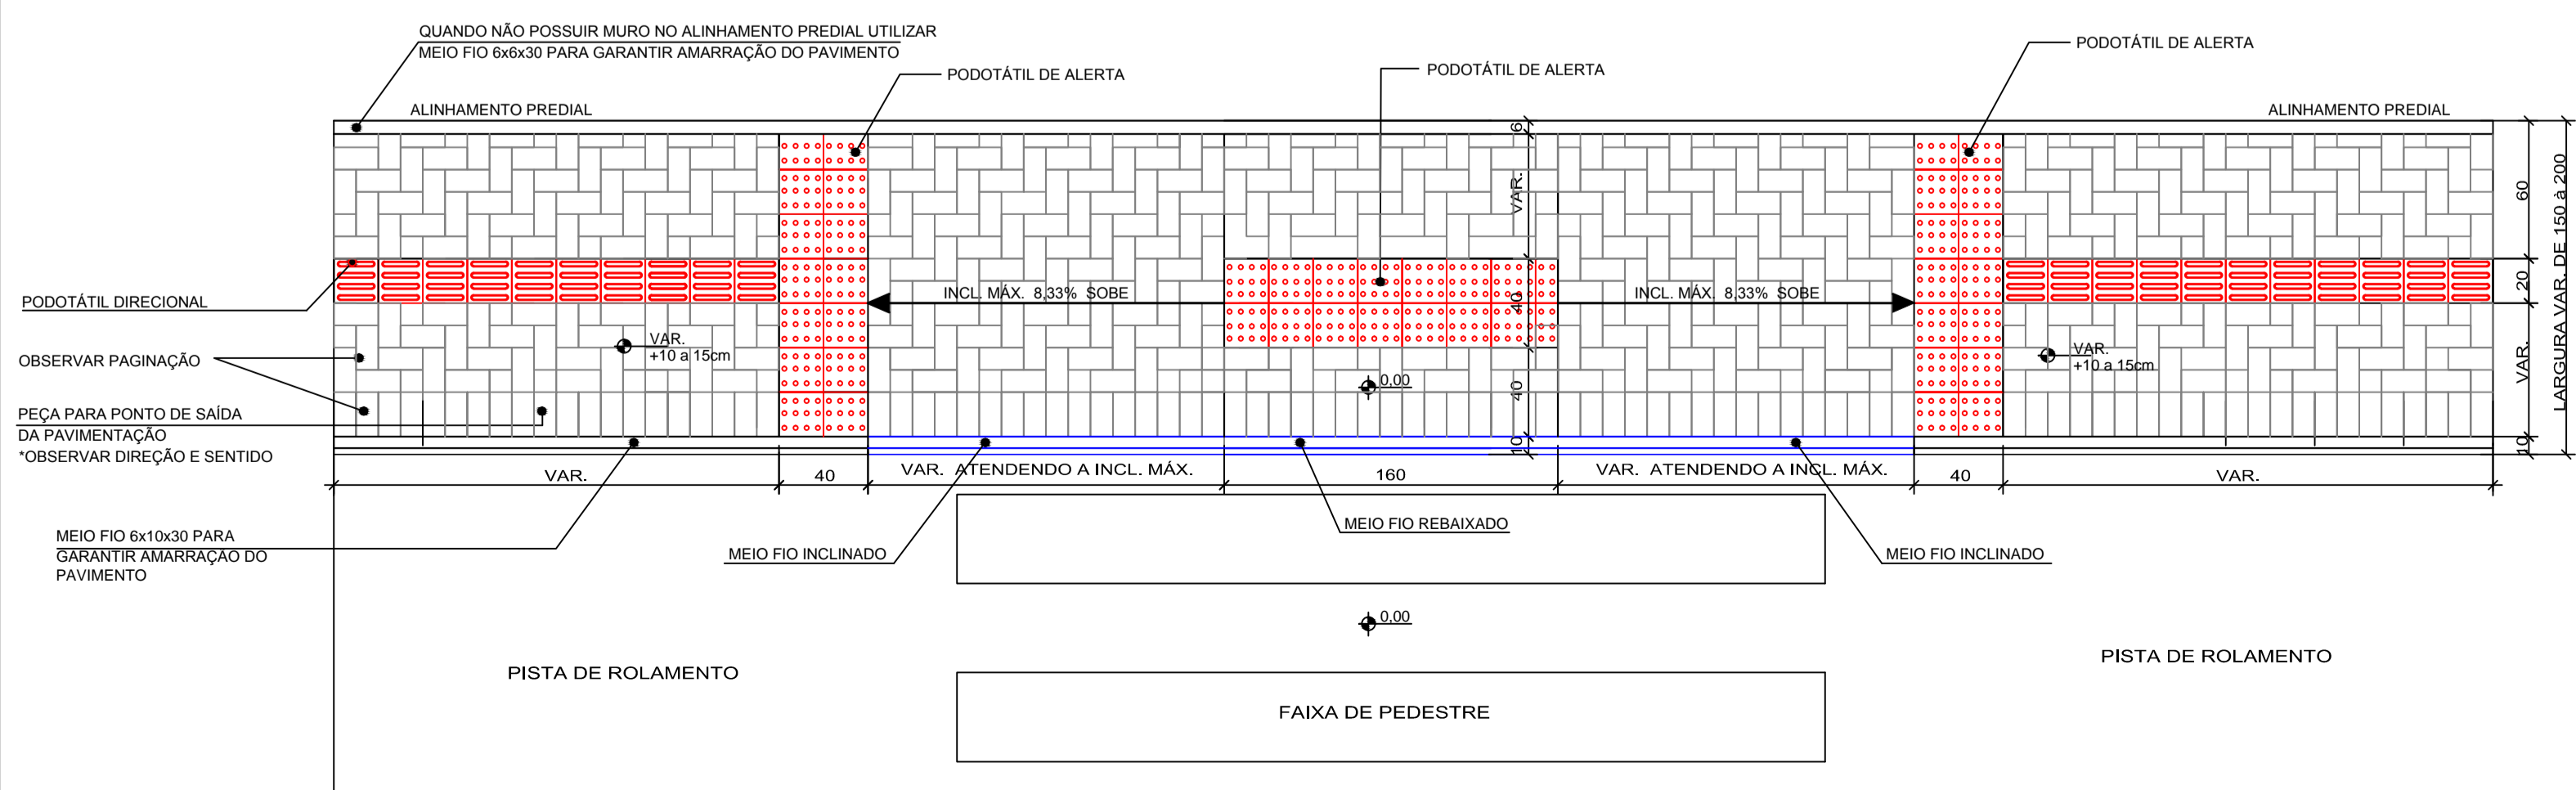

MUDANÇA DE DIREÇÃO - ENCONTRO DE DUAS FAIXAS

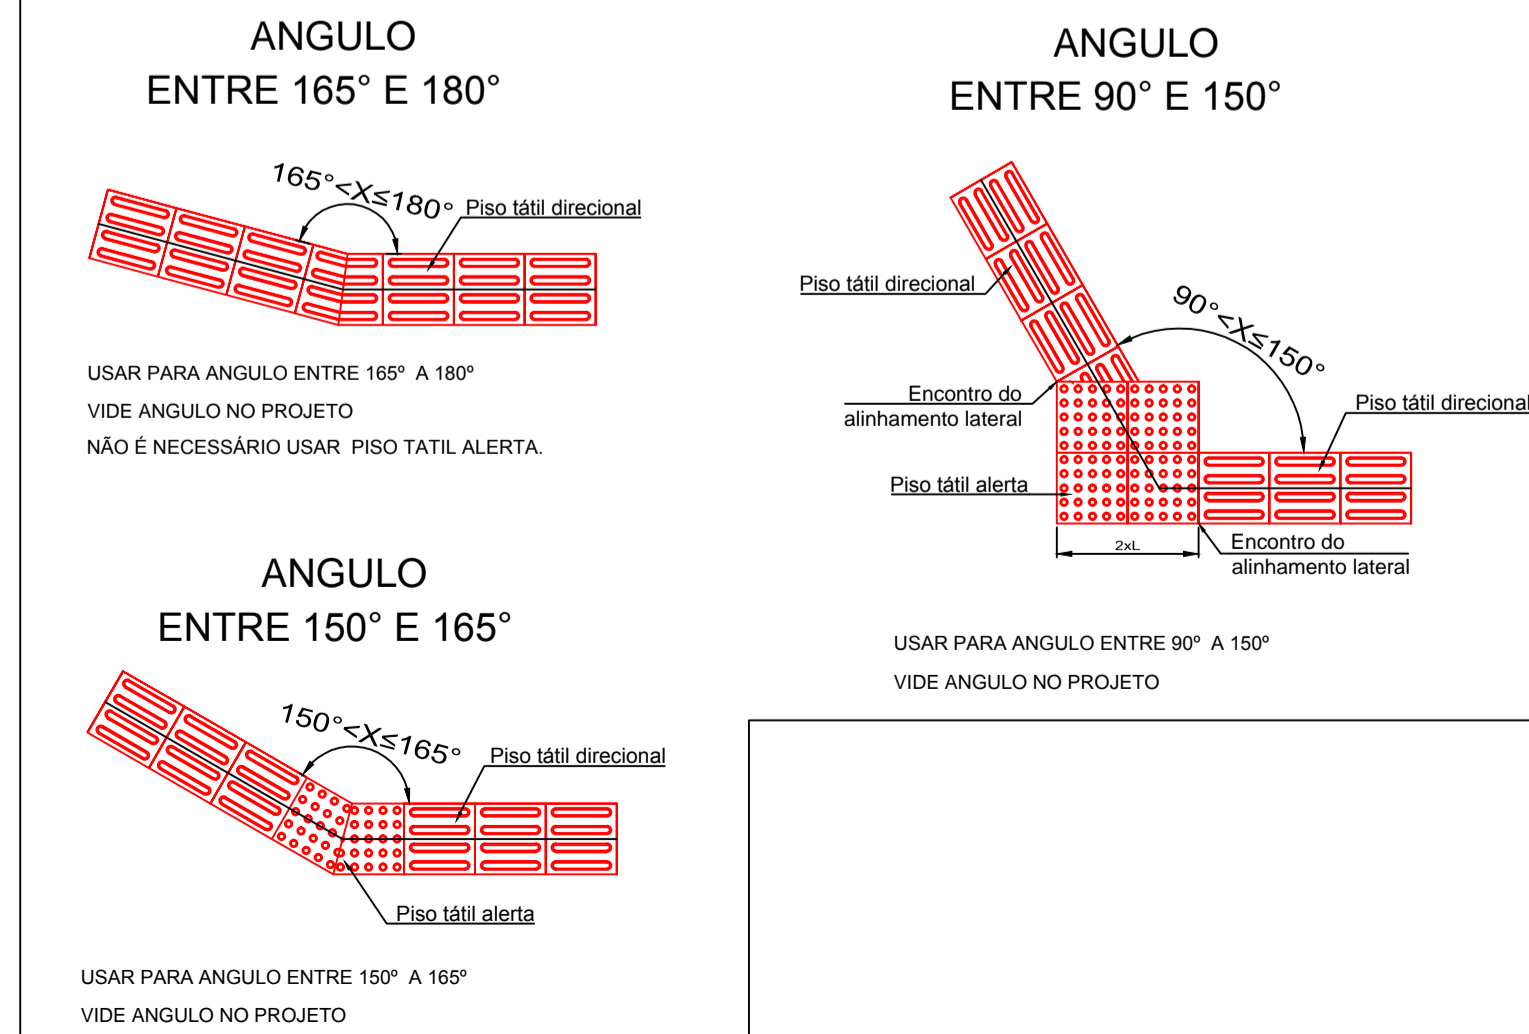

PROJETO DE INFRAESTRUTURA URBANA

AMAVI ASSOCIAÇÃO DOS MUNICÍPIOS DO ALTO VALE DO ITAJAI

RUA: XV DE NOVEMBRO, Nº 737
CEP: 89160-015 - CENTRO
RIO DO SUL/SC
FONE/FAX: (47) 3531-4242
E-mail: amavi@amavi.org.br
http://www.amavi.org.br

OBRA: PAVIMENTAÇÃO ASFÁLTICA, DRENAGEM PLUVIAL, SINALIZAÇÃO VIÁRIA E PAVIMENTAÇÃO DOS PASSEIOS EM PAVER DA RUA ADELE BAUER - TRECHO 02

PROPRIETÁRIO: PREFEITURA MUNICIPAL DE AGROLÂNDIA

ENDEREÇO: RUA ADELE BAUER - AGROLÂNDIA - SC

DESENHO: ARIEL MASSON, LUCIANO R. KRÜGER e RAFAEL G. MÜLLER

ÁREA DE PAVIMENTAÇÃO ASFÁLTICA: 175,00 m²

ÁREA DOS PASSEIOS: 691,82 m²

EXTENSÃO DO TRECHO A PAVIMENTAR: 175,00 m

ESCALA: INDICADA

DATA: 18/09/2014

FOLHA: 02/08

TODOS OS DIREITOS RESERVADOS. PROIBIDA A REPRODUÇÃO PARCIAL OU TOTAL. DESENHO VÁLIDO SOMENTE ASSINADO PELO RESPONSÁVEL DO PROJETO.