


**LEGENDA**

	CONTRAPISO EXISTENTE A REGULARIZAR
	CONTRAPISO A EXECUTAR
	ARQUIBANCADA PRÉ-MOLDADA A EXECUTAR FUTURAMENTE

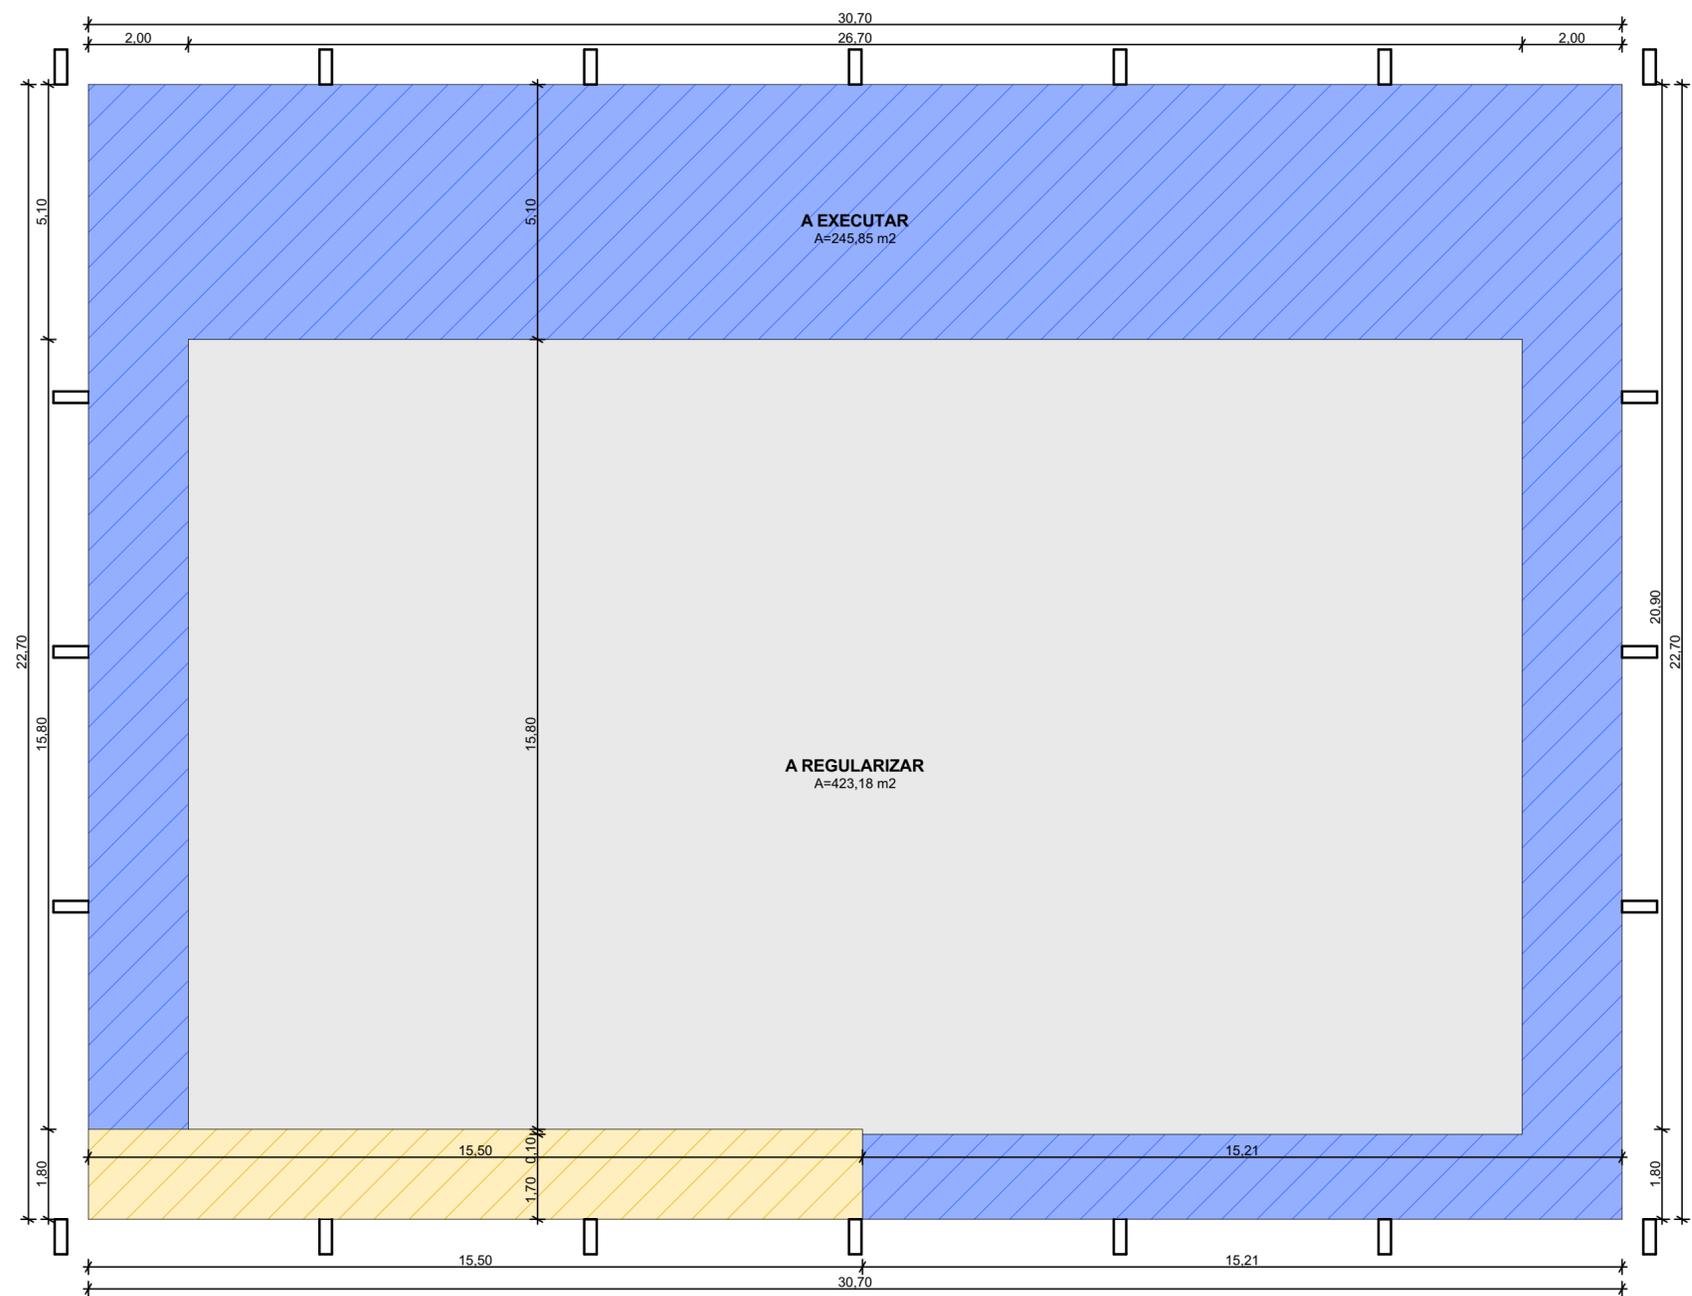

**PLANTA BAIXA - CONSTRUÇÃO PISO QUADRO**  
 ESC.: 1/100

CARIMBOS E APROVAÇÕES:

PROJETO - RESPONSÁVEL TÉCNICO:	EXECUÇÃO - RESPONSÁVEL TÉCNICO:	ASSINATURA - PROPRIETÁRIO: (REPRESENTANTE)
REVISÃO	DATA	ALTERAÇÕES
01	12/11/2015	ALTERADO CONFORME CHECK-LIST FNDE 11/11/2015

**PROJETO ARQUITETÔNICO**



RUA: XV DE NOVEMBRO, Nº 737  
 CEP: 89160-015 -CENTRO  
 RIO DO SUL/SC  
 FONE/FAX: (47) 3531-4242  
 E-mail: amavi@amavi.org.br  
 http://www.amavi.org.br

<b>OBRA:</b> <b>QUADRA COBERTA PADRÃO FNDE - CONSTRUÇÃO E REFORMA</b>	
<b>PROPRIETÁRIO:</b> PREFEITURA MUNICIPAL DE AGROLÂNDIA	
<b>ENDEREÇO:</b> Rua Rodolfo Theilacker - Bairro Ipiranga - Agrolândia/SC	
<b>CONTEÚDO:</b> -PLANTA BAIXA DE CONSTRUÇÃO PISO QUADRA	<b>DESENHO:</b> LARISSA LENZ SANTOS
	<b>ÁREA TOTAL:</b> 696,89 m <sup>2</sup>
	<b>ÁREA TERRENO:</b> _____ m <sup>2</sup>
	<b>ESCALA:</b> INDICADA
	<b>DATA:</b> 13/07/2015
<b>FOLHA:</b> <b>ARQ 01/02</b>	

TODOS OS DIREITOS RESERVADOS. PROIBIDA A REPRODUÇÃO PARCIAL OU TOTAL.  
 DESENHO VÁLIDO SOMENTE ASSINADO PELO RESPONSÁVEL DO PROJETO.