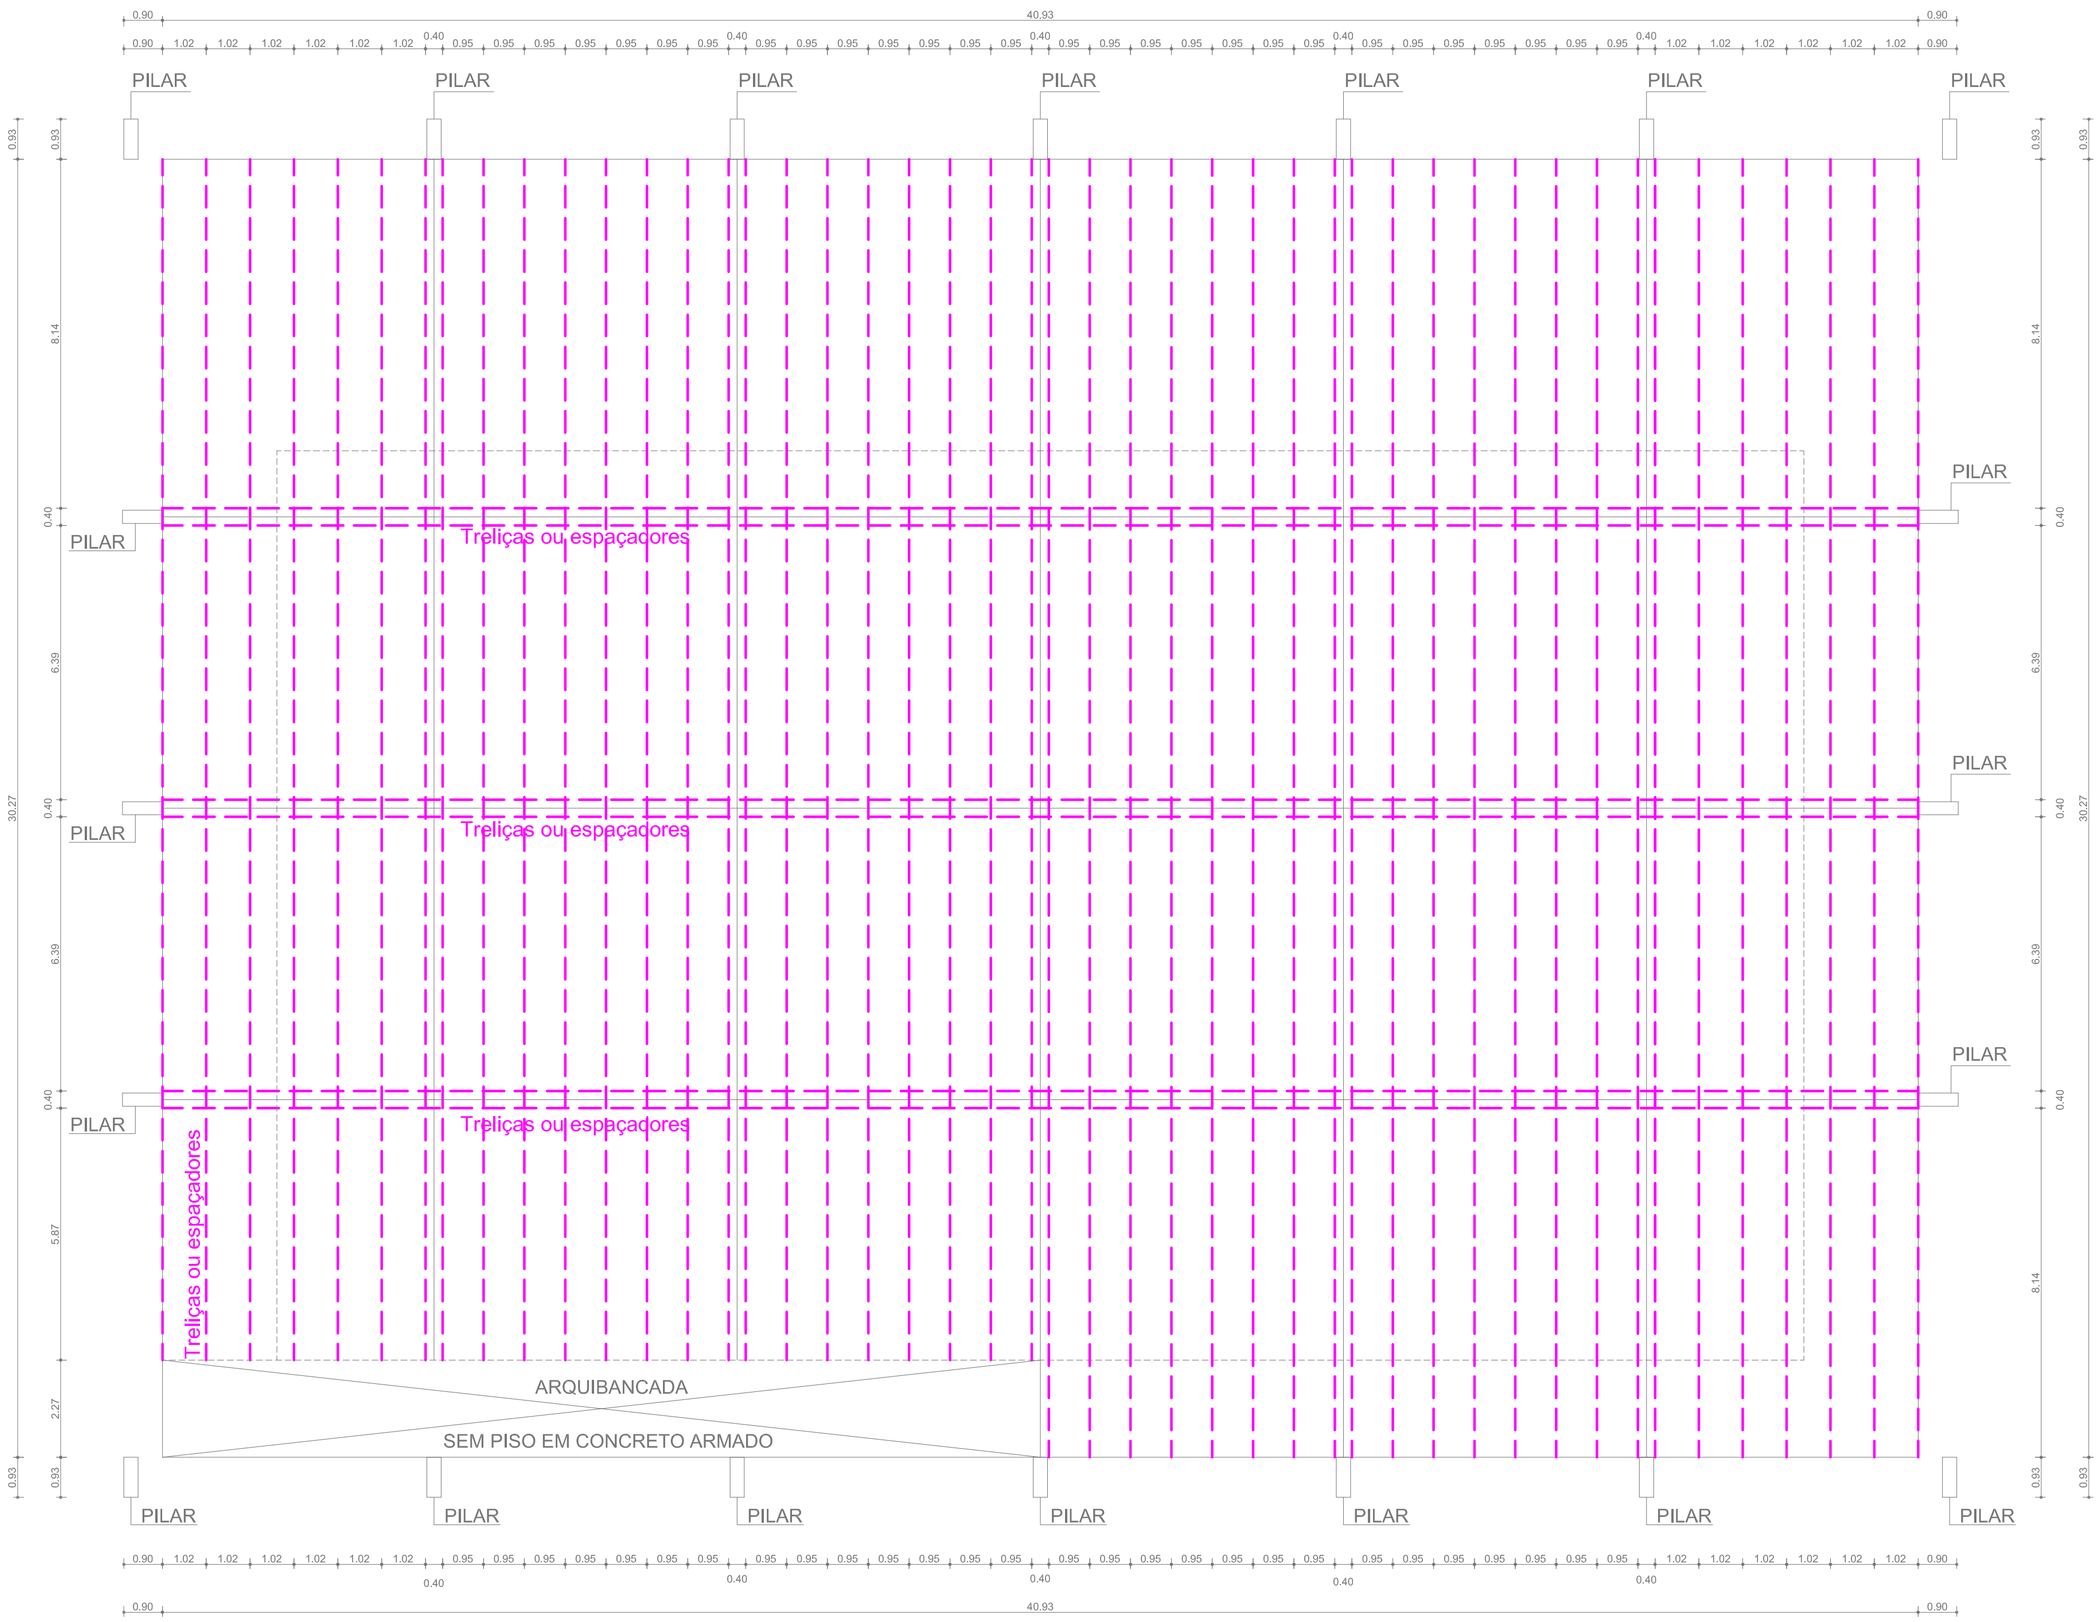

LOCAÇÃO ESPAÇADORES
ESCALA 1:75

NOTAS IMPORTANTES

ANTES DE INICIAR OS SERVIÇOS, A CONTRATADA DEVERÁ LER TODOS OS ÍTENS DESCRITOS NO MEMORIAL DESCRITIVO EM ANEXO;

O ENGENHEIRO RESPONSÁVEL PELA EXECUÇÃO DEVERÁ FICAR ATENTO AOS SERVIÇOS COMPATIBILIZANDO TODOS OS PROJETOS ANTES DO INÍCIO DA OBRA;

O ENGENHEIRO RESPONSÁVEL DEVERÁ VERIFICAR COM MUITA ATENÇÃO A BASE DO PAVIMENTO, SENDO QUE EM CASO DE APARECIMENTO DE SOLO INSERVÍVEL, O MESMO DEVERÁ INFORMAR A FISCALIZAÇÃO E O ENGENHEIRO RESPONSÁVEL PELO PROJETO PARA READEQUAÇÃO DOS SERVIÇOS A SEREM REALIZADOS;

LEGENDA

- JUNTAS DE DILATAÇÃO
- BARRAS DE TRANSFERÊNCIA
- ESPAÇADORES

CARIMBOS E APROVAÇÕES:

PROJETO - RESPONSÁVEL TÉCNICO:	EXECUÇÃO - RESPONSÁVEL TÉCNICO:	ASSINATURA - PROPRIETÁRIO (REPRESENTANTE):

REVISÃO	DATA	ALTERAÇÕES

PROJETO ESTRUTURAL PISO

AMAVI
ASSOCIAÇÃO DOS MUNICÍPIOS DO ALTO VALE DO ITAJAÍ
RUA: XV DE NOVEMBRO, Nº 737
CEP: 89160-015 -CENTRO
RIO DO SUL/SC
FONE/FAX: (47) 3531-4242
E-mail: amavi@amavi.org.br
http://www.amavi.org.br

OBRA: PISO DE QUADRA COBERTA PADRÃO FNDE

PROPRIETÁRIO: PREFEITURA MUNICIPAL DE AGROLÂNDIA

ENDEREÇO: RUA RODOLFO THEILACKER - BAIRRO IPIRANGA - AGROLÂNDIA/SC

CONTEÚDO: - LOCAÇÃO ESPAÇADORES

DESENHO:	WDJ
ÁREA DE PISO:	669,03m²
ÁREA DO TERRENO:	
ESCALA:	1/75
DATA:	20/08/2015

FOLHA: 02/04

TODOS OS DIREITOS RESERVADOS. PROIBIDA A REPRODUÇÃO PARCIAL OU TOTAL.
DESENHO VÁLIDO SOMENTE ASSINADO PELO RESPONSÁVEL DO PROJETO.