

### NOTAS IMPORTANTES


ANTES DE INICIAR OS SERVIÇOS, A CONTRATADA DEVERÁ LER TODOS OS ITENS DESCRITOS NO MEMORIAL DESCRITIVO EM ANEXO:  
O ENGENHEIRO RESPONSÁVEL PELA EXECUÇÃO DEVERÁ FICAR ATENTO AOS SERVIÇOS COMPATIBILIZANDO TODOS OS PROJETOS ANTES DO INÍCIO DA OBRA;  
O ENGENHEIRO RESPONSÁVEL DEVERÁ VERIFICAR COM MUITA ATENÇÃO A BASE DO PAVIMENTO, SENDO QUE EM CASO DE APARECIMENTO DE SOLO INSERVÍVEL, O MESMO DEVERÁ INFORMAR A FISCALIZAÇÃO E O ENGENHEIRO RESPONSÁVEL PELO PROJETO PARA REAVALIAÇÃO DOS SERVIÇOS A SEREM REALIZADOS;

### LEGENDA

- JUNTAS DE DILATAÇÃO
- BARRAS DE TRANSFERÊNCIA
- ESPAÇADORES

### LEGENDA

- CONTRAPISO EXISTENTE (CONSIDERAR CONTRA PISO EXISTENTE COMO BASE)
- SEM CONTRAPISO (FAZER BASE E PISO NOVO)
- ARQUIBANCADA PRÉ-MOLDADA A EXECUTAR (NÃO EXECUTAR PISO)

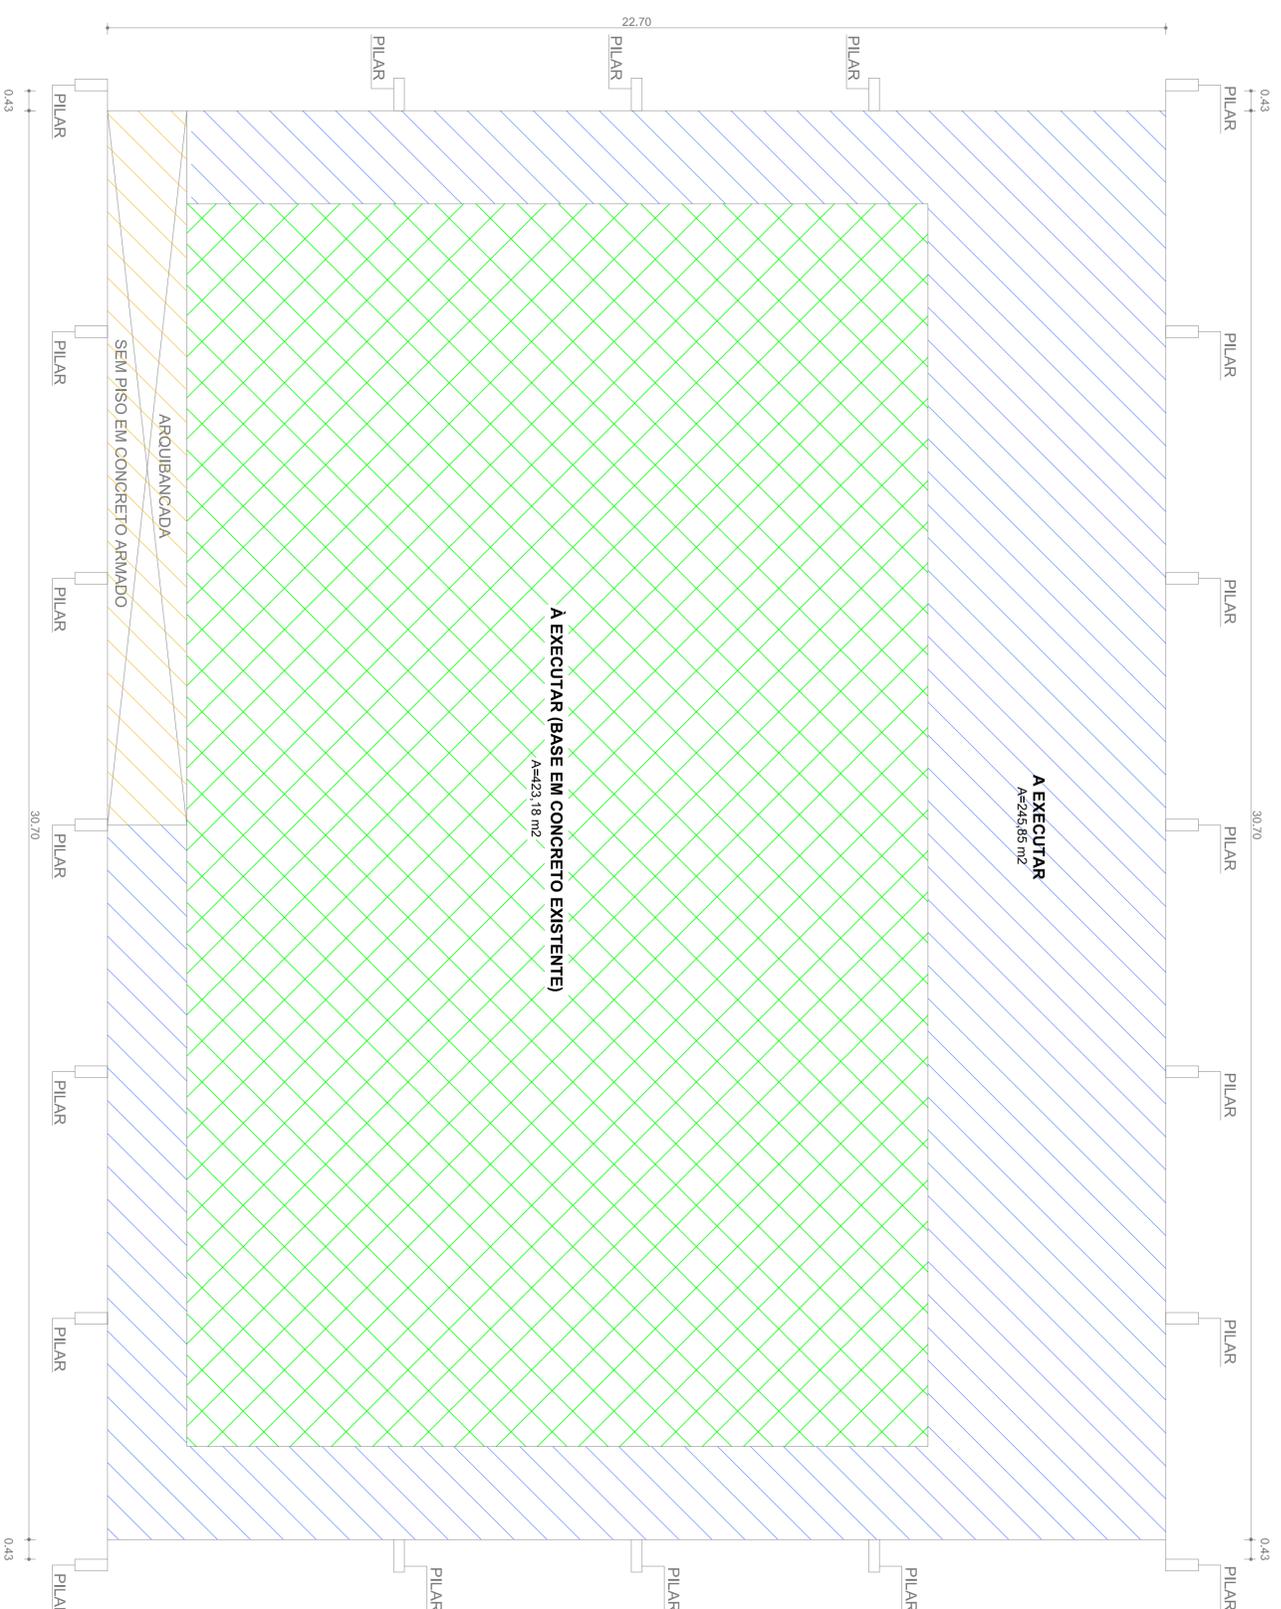

## SITUAÇÃO ATUAL DA QUADRA ESCALA 1:75

REVISÃO	DATA	ALTERAÇÕES

PROJETO - RESPONSÁVEL TÉCNICO:	EXECUÇÃO - RESPONSÁVEL TÉCNICO:	ASSINATURA - PROMETENDO (REPRESENTANTE):
--------------------------------	---------------------------------	--

### CARIMBOS E APROVAÇÕES:

**AMAVI**  
ASSOCIADO DOS MESTRES DO TÍTULO NACIONAL

RUA: XV DE NOVEMBRO, N° 737  
CEP: 89160-015 - CENTRO  
RIO DO SUL/SC  
FONE/FAX: (47) 3531-4242  
E-mail: amavi@amavi.org.br  
http://www.amavi.org.br

## PROJETO ESTRUTURAL PISO

OBRA: PISO DE QUADRA COBERTA PADRÃO FNDE

PROPRIETÁRIO: PREFEITURA MUNICIPAL DE AGROLÂNDIA

ENDEREÇO: RUA RODOLFO THEILACKER - BARRIO IPIRANGA - AGROLÂNDIA/SC

CONTEÚDO: WDI

- SITUAÇÃO ATUAL DA QUADRA

ÁREA DE PISO: 669,03m²

ÁREA DO TERRENO: 669,03m²

ESCALA: 1/75

DATA: 20/08/2015

TODOS OS DIREITOS RESERVADOS. PROIBIDA A REPRODUÇÃO PARCIAL OU TOTAL. DESENHO VÁLIDO SOMENTE ASSINADO PELO RESPONSÁVEL DO PROJETO.

FOLHA:  
**01/04**