


### NOTAS IMPORTANTES



ANTES DE INICIAR OS SERVIÇOS, A CONTRATADA DEVERÁ LER TODOS OS ITENS DESCRITOS NO MEMORIAL DESCRITIVO EM ANEXO:  
O ENGENHEIRO RESPONSÁVEL PELA EXECUÇÃO DEVERÁ FICAR ATENTO AOS SERVIÇOS COMPATIBILIZANDO TODOS OS PROJETOS ANTES DO INÍCIO DA OBRA;  
O ENGENHEIRO RESPONSÁVEL DEVERÁ VERIFICAR COM MUITA ATENÇÃO A BASE DO PAVIMENTO, SENDO QUE EM CASO DE APARECIMENTO DE SOLO INSERVÍVEL, O MESMO DEVERÁ INFORMAR A FISCALIZAÇÃO E O ENGENHEIRO RESPONSÁVEL PELO PROJETO PARA REAVALIAÇÃO DOS SERVIÇOS A SEREM REALIZADOS;

### LEGENDA

- JUNTAS DE DILATAÇÃO
- BARRAS DE TRANSFERÊNCIA
- ESPAÇADORES

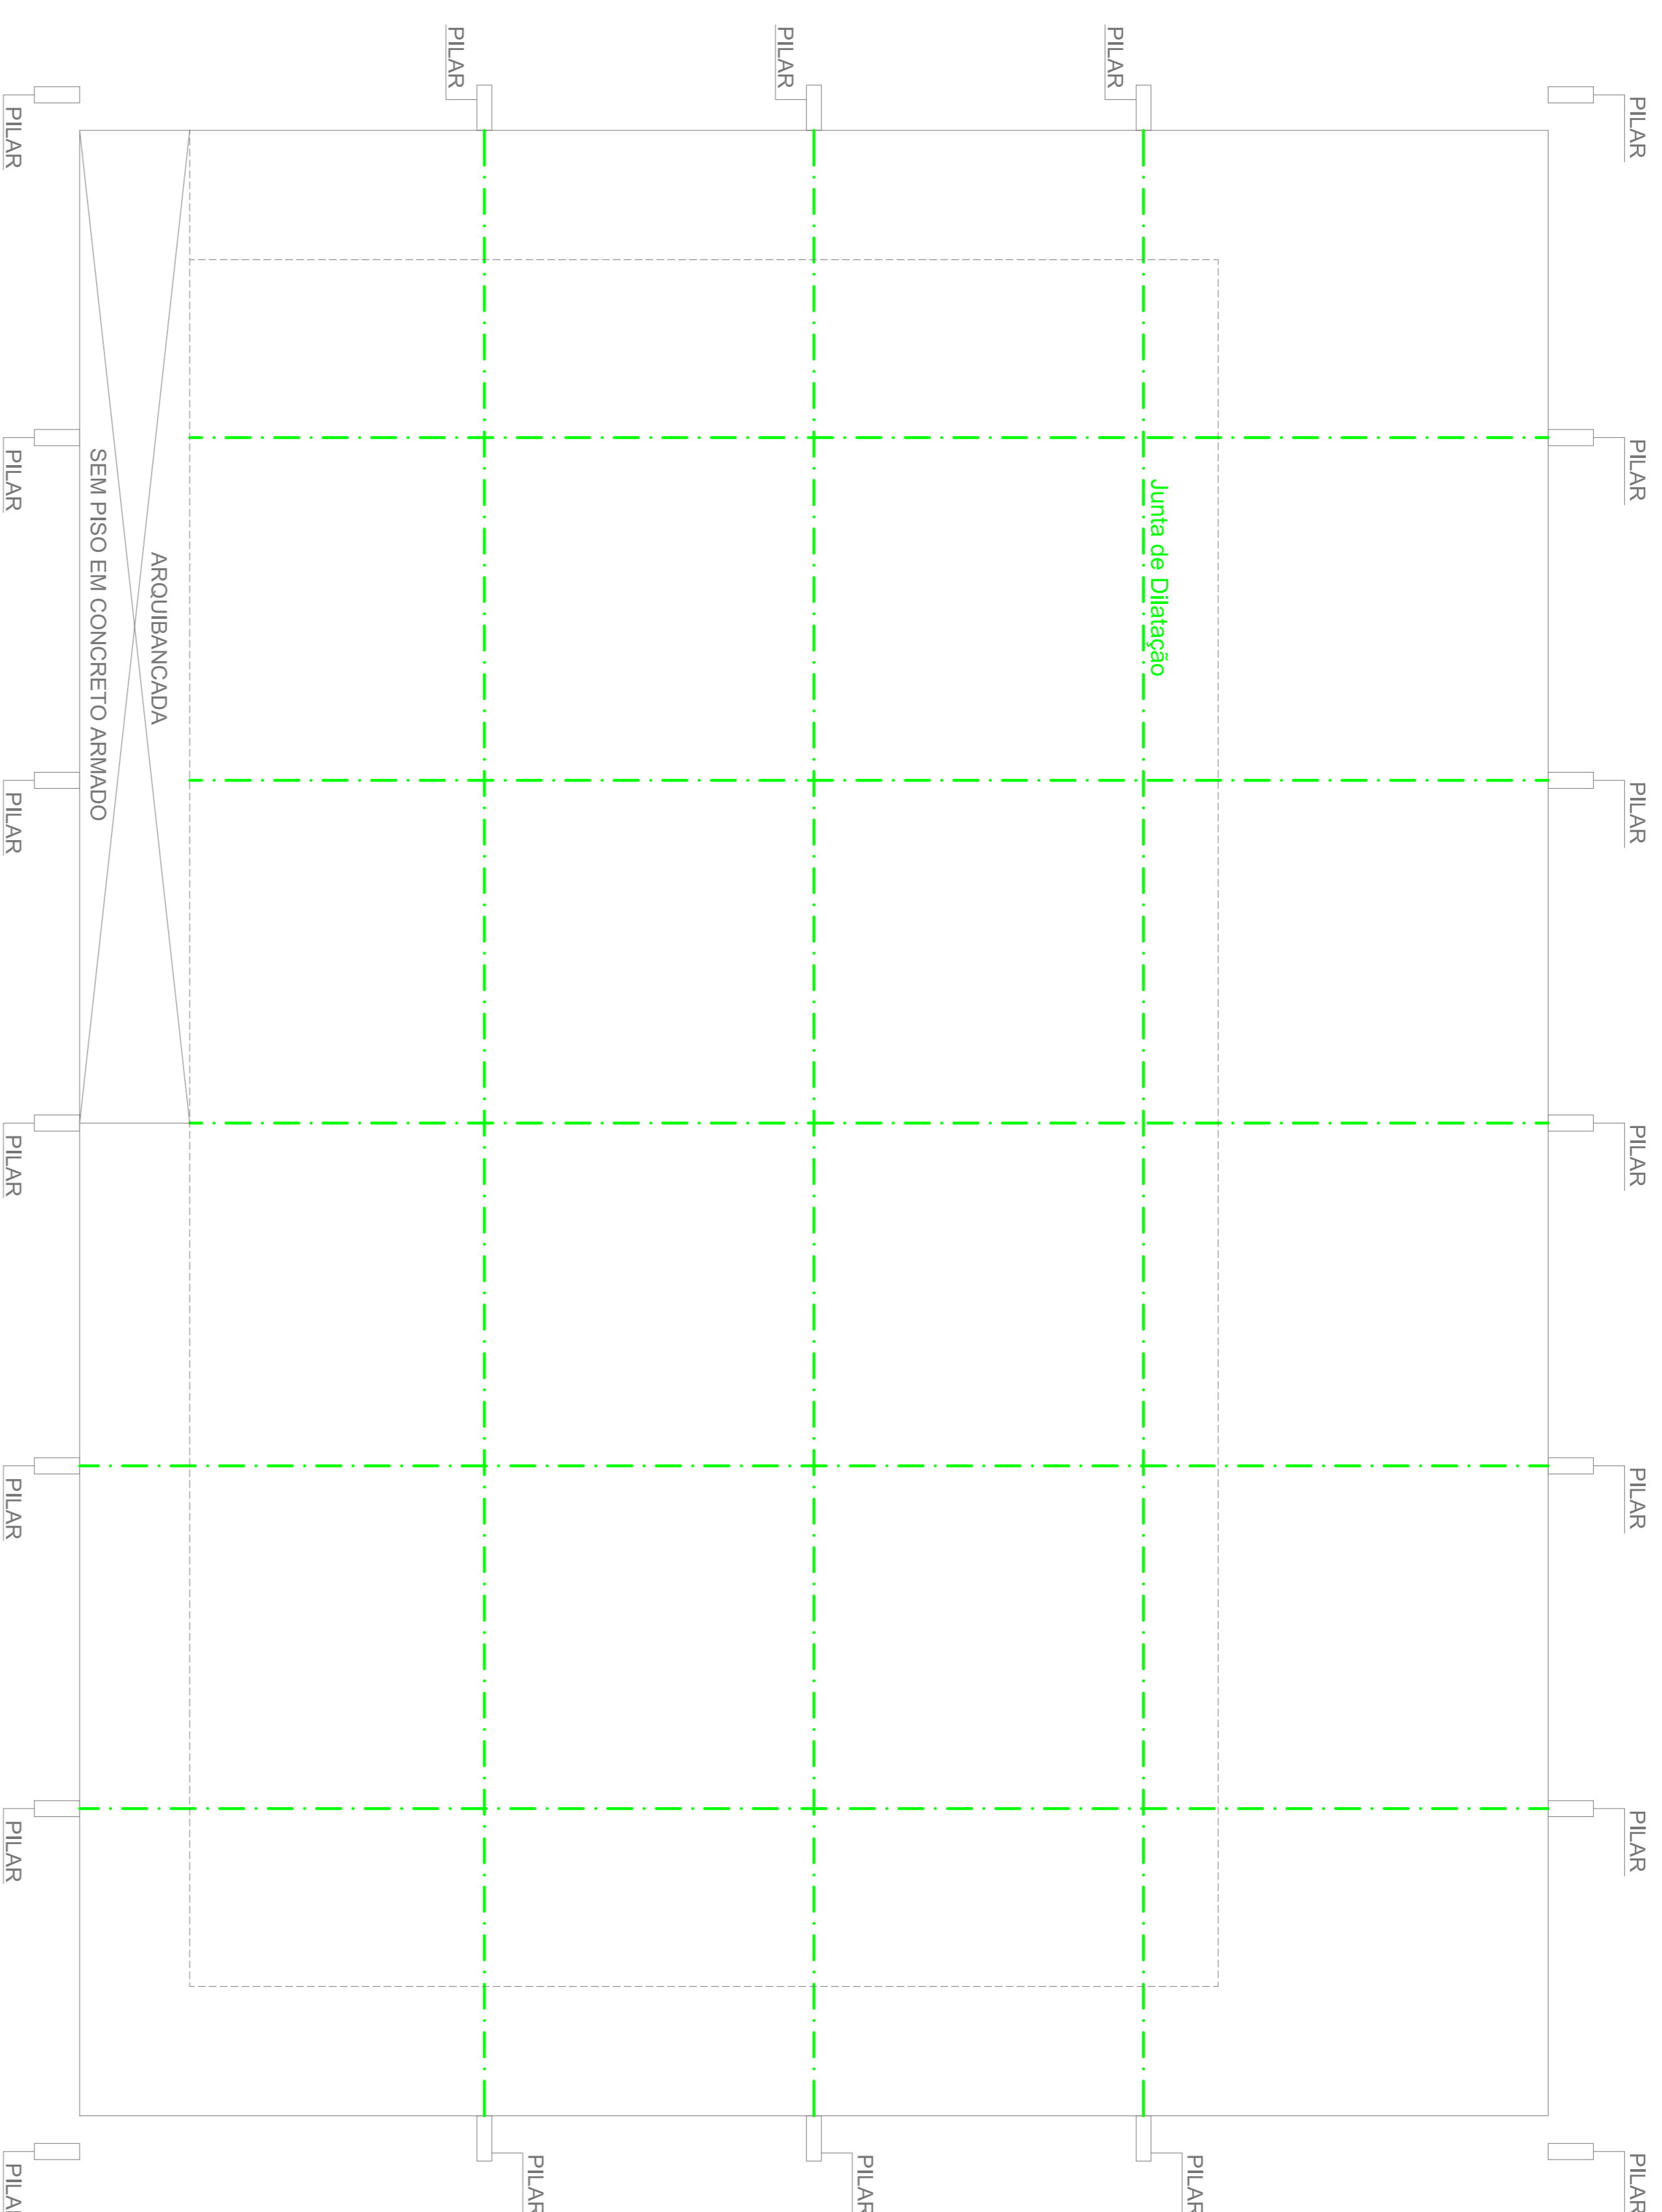

### LOCAÇÃO JUNTAS DE DILATAÇÃO ESCALA 1:75

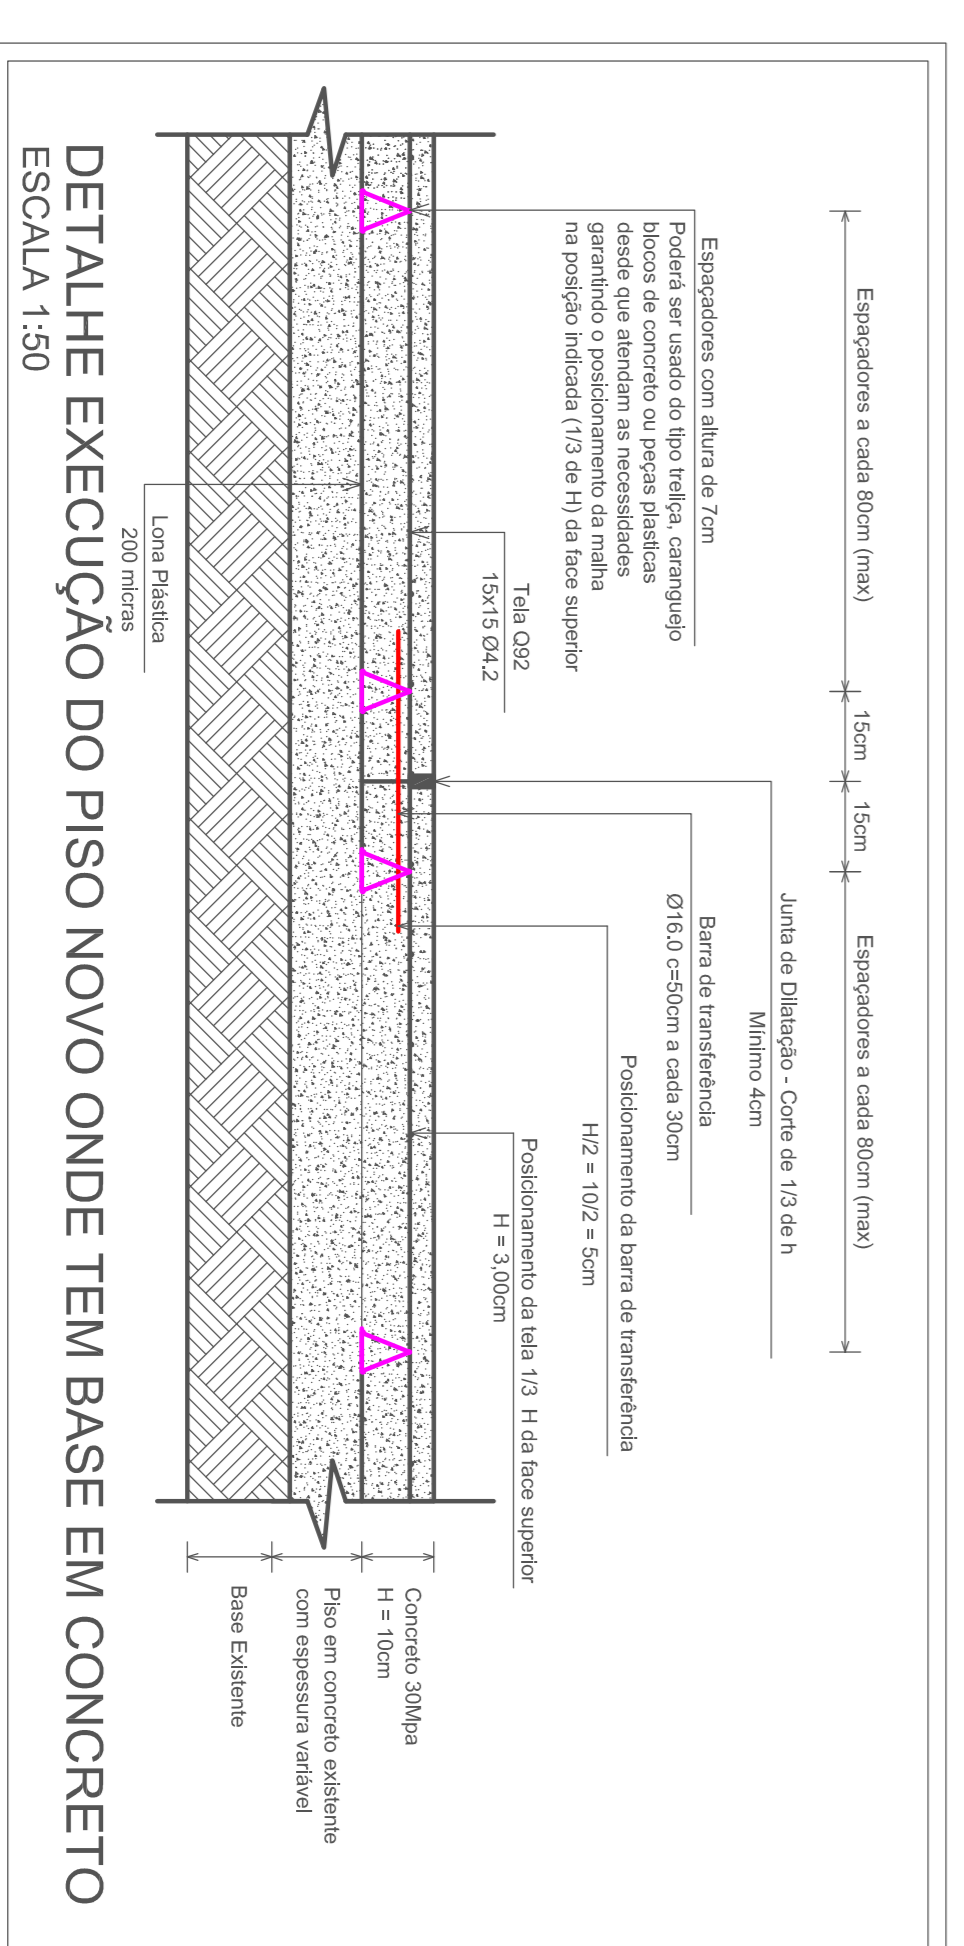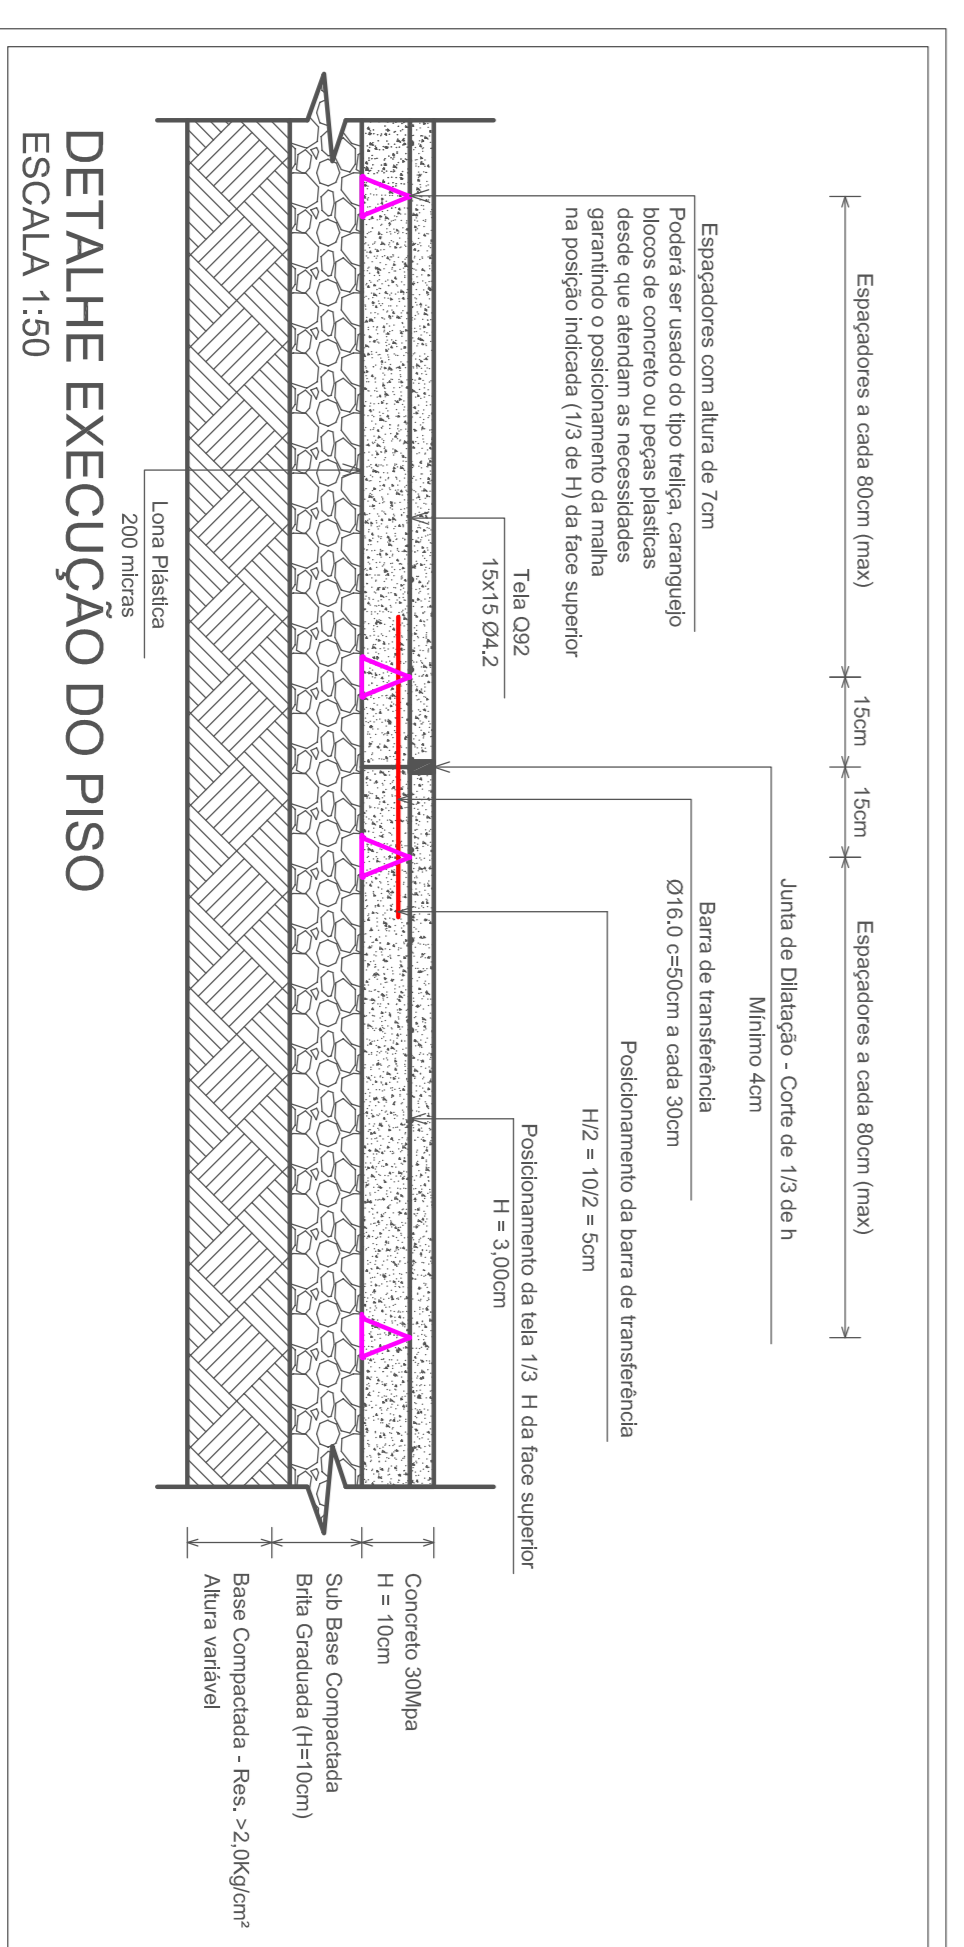

### CARIMBOS E APROVAÇÕES:

PROJETO - RESPONSÁVEL TÉCNICO:	EXECUÇÃO - RESPONSÁVEL TÉCNICO:	ASSINATURA - PROMETENDO (REPRESENTANTE):

REVISÃO	DATA	ALTERAÇÕES

### PROJETO ESTRUTURAL PISO

RUJ - XV DE NOVENBRO, N° 737  
CEP- 89180-015 - CENTRO  
RIO DO SUL/SC  
FONE/FAX: (47) 3531-4242  
E-mail: amav@amav.org.br  
http://www.amav.org.br

ASSOCIADO DOS ENGENHEIROS DO RIO GRANDE DO SUL

OBRA: PISO DE QUADRA COBERTA PADRÃO FNDE

PROPRIETÁRIO: PREFEITURA MUNICIPAL DE AGROLÂNDIA

ENDEREGO: RUA RODOLFO THEILACKER - BARRIO IPIRANGA - AGROLÂNDIA/SC

CONTEUDO: DESENHO: WDI

- LOCAÇÃO DAS JUNTAS DE DILATAÇÃO

- DETALHE EXECUTIVO DO PISO

ÁREA DE PISO: 669,03m²

ÁREA DO TERRENO:

ESCALA: 1/75

DATA: 20/08/2015

FOLHA: 04/04

TODOS OS DIREITOS RESERVADOS. PROIBIDA A REPRODUÇÃO PARCIAL OU TOTAL. DESENHO VÁLIDO SOMENTE ASSINADO PELO RESPONSÁVEL DO PROJETO.