


**PLANTA BAIXA**  
 ÁREA: 68,19 m<sup>2</sup>  
 ESC.: 1/50

FACHADA LATERAL ESQUERDA

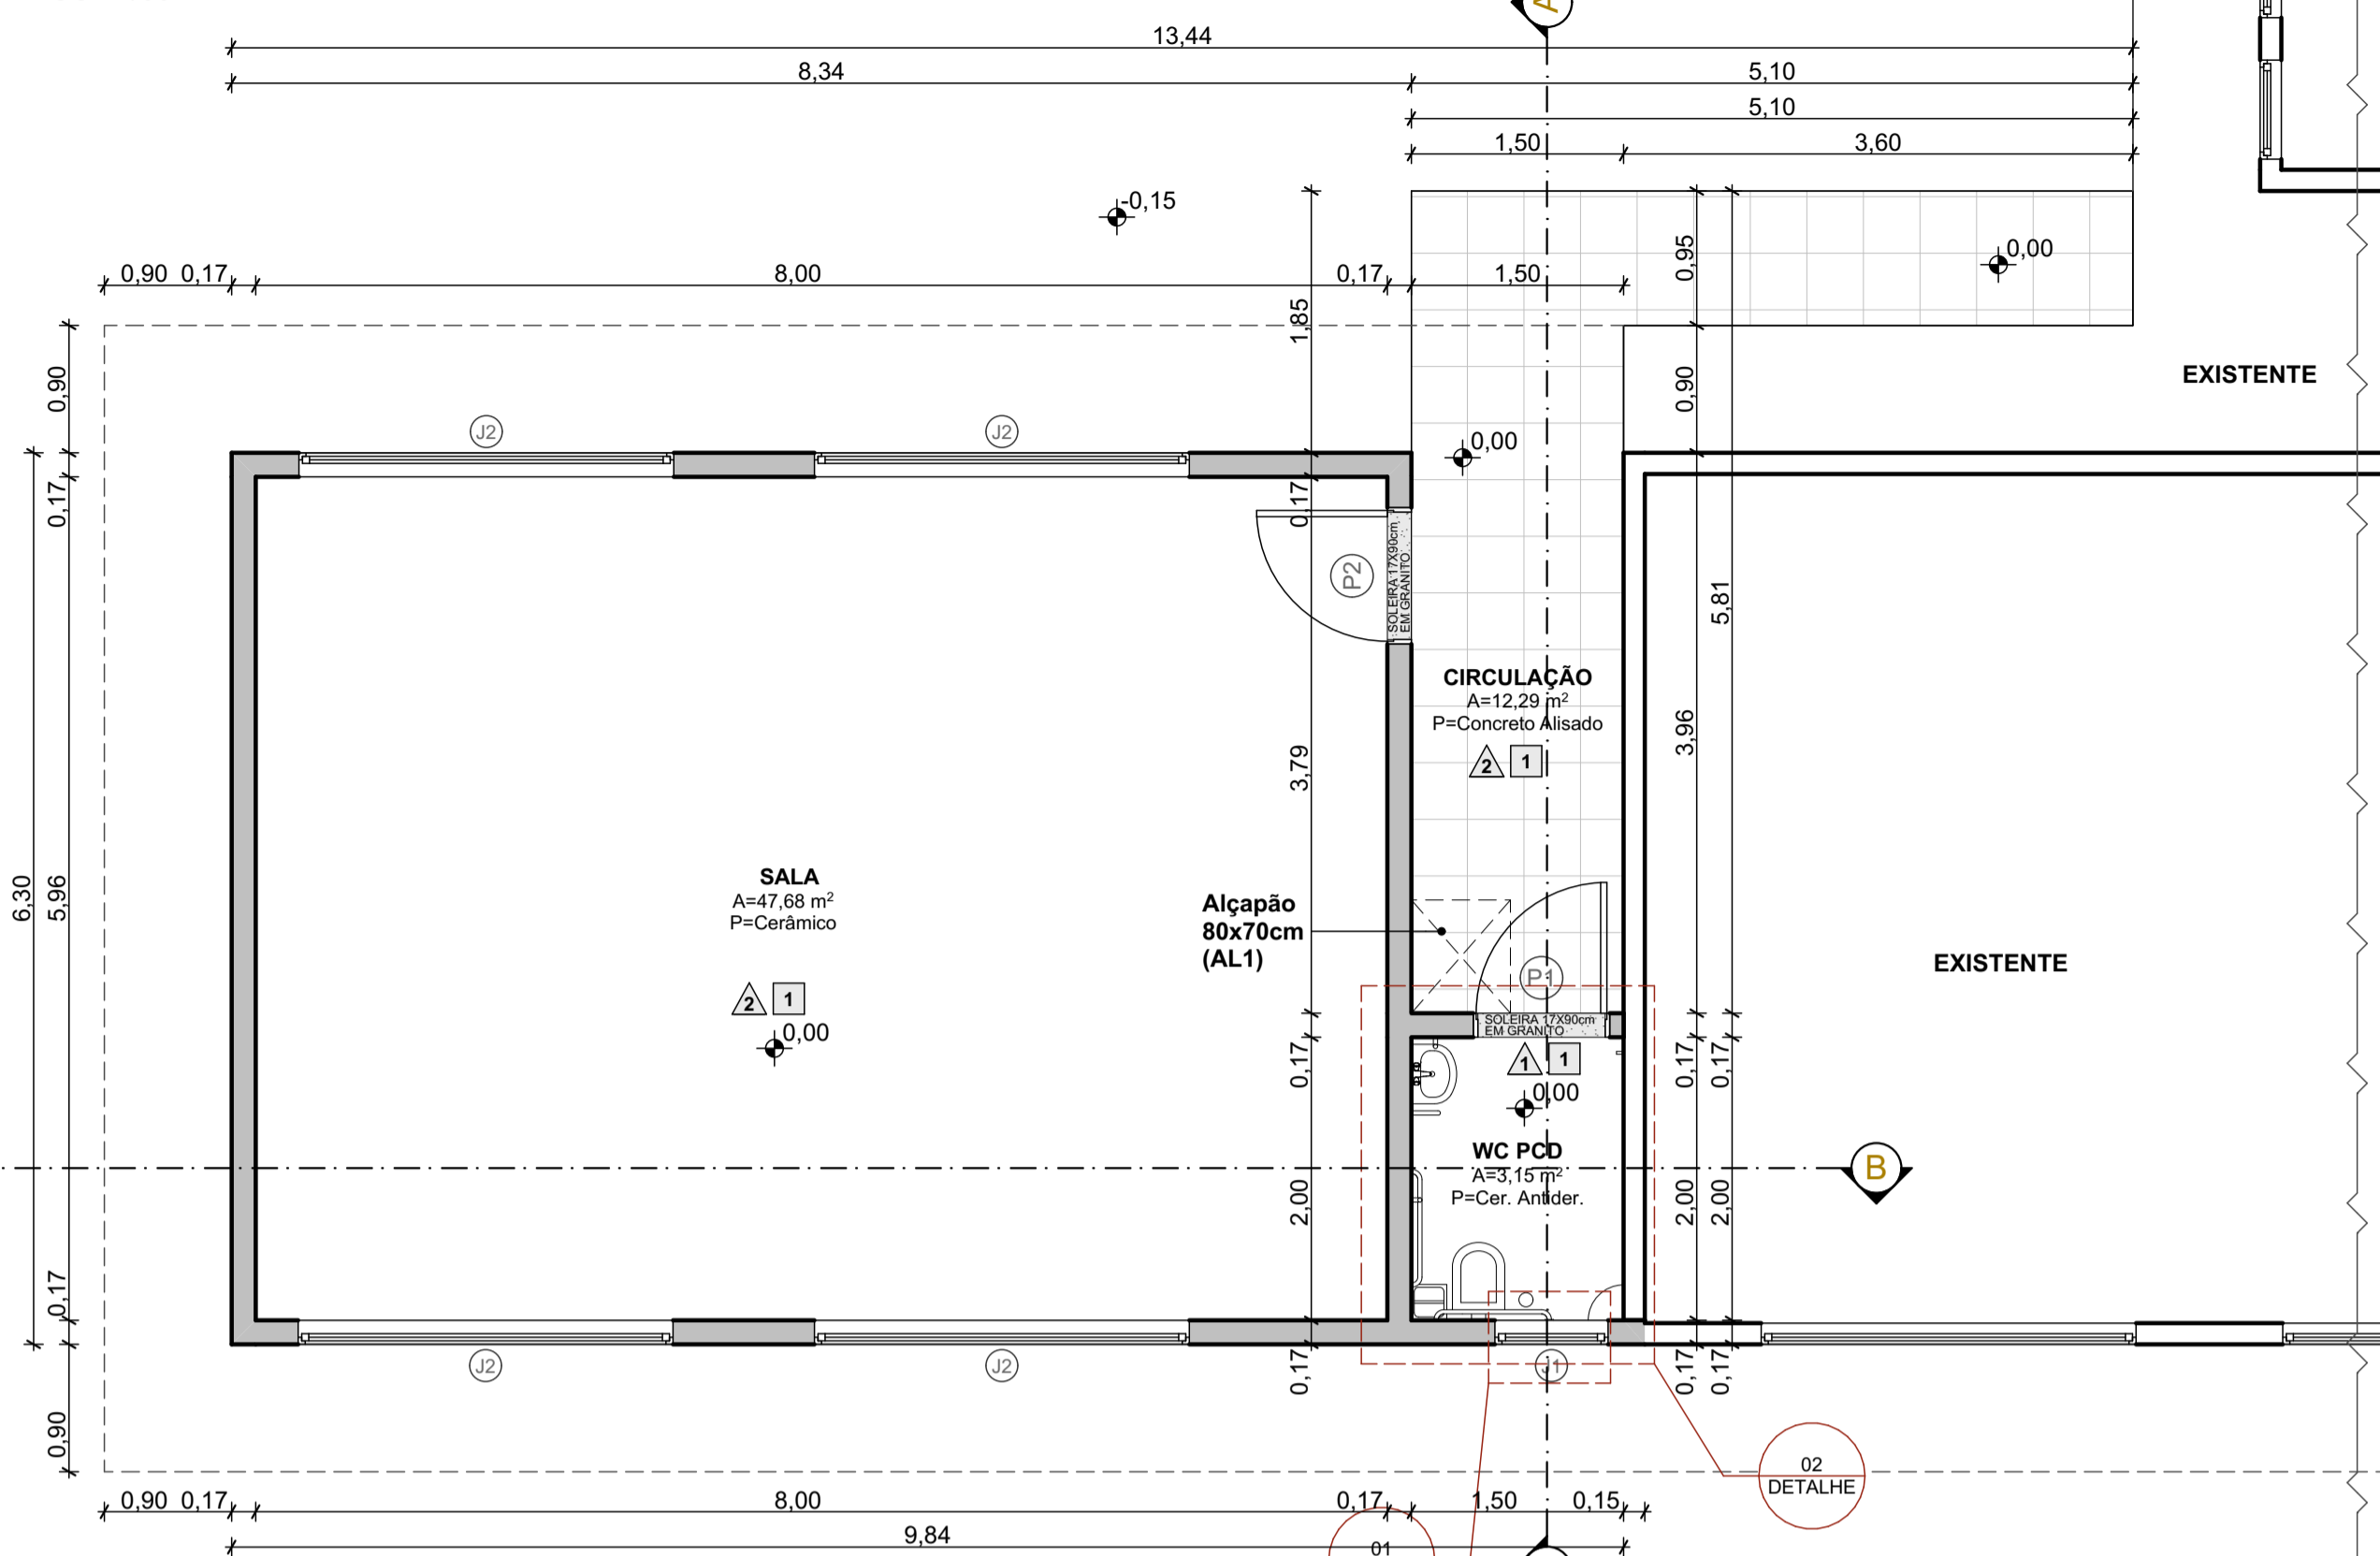


| LEGENDA PAREDES |  | LEGENDA PAREDE/TÉTO |  |
|-----------------|--|---------------------|--|
|                 | Parede de Alvenaria de Tijolos Cerâmicos (Espessura parede acabada=17cm) -Nova a executar. |                     | REVESTIMENTO PAREDES<br>AZULEJO CERÂMICO |
|                 | Parede de Alvenaria existente  |                     | PINTURA                                  |
|                 | Parede de Alvenaria existente  |                     | REVESTIMENTO TÉTO<br>FORRO PVC           |

FACHADA FRONTAL

**COBERTURA**  
 ESC.: 1/75

| LEGENDA |                      |  |                                 |
|---------|----------------------|--|---------------------------------|
|         | Cobertura a executar |  | Projeção edificação a construir |
|         | Cobertura existente  |  | Projeção edificação existente   |
|         |                      |  | Demolição beiral existente      |


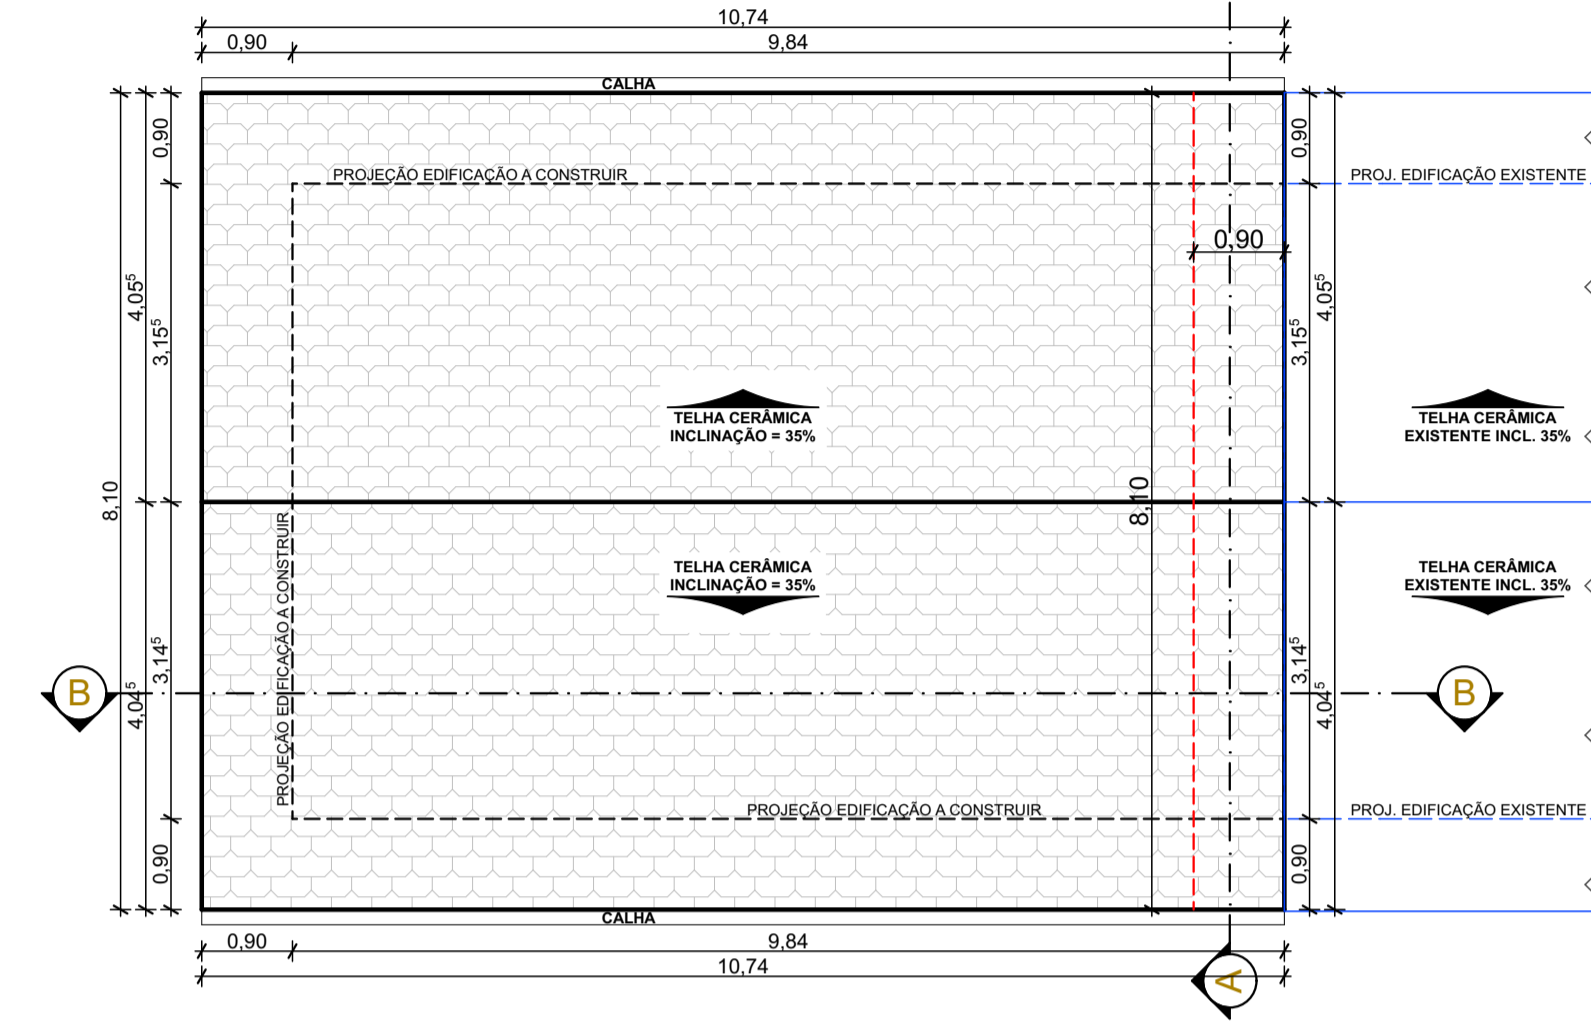


| Lista de Janelas |       |               |          |                            |                  |
|------------------|-------|---------------|----------|----------------------------|------------------|
| ID               | Qu... | Tamanho L x A | Altur... | Modelo                     | Material         |
| AL1              | 1     | 0,80x0,70     | 0,00     | ALÇAPÃO                    | ALUMÍNIO         |
| J1               | 1     | 0,80x0,60     | 1,80     | BASCULANTE                 | ALUMÍNIO E VIDRO |
| J2               | 4     | 2,65x1,50     | 0,90     | 4 FLS DE CORRER + BANDEIRA | ALUMÍNIO E VIDRO |


| Lista Portas |       |               |       |                  |                  |
|--------------|-------|---------------|-------|------------------|------------------|
| ID           | Qu... | Tamanho L x A | Tipo  | Modelo           | Material         |
| P1           | 1     | 0,90x2,10     | Porta | 1 FOLHA DE ABRIR | MADEIRA SEMI OCA |
| P2           | 1     | 0,90x2,10     | Porta | 1 FOLHA DE ABRIR | MADEIRA MACIÇA   |

**PLANTA DE DEMOLIÇÃO**  
 ESC.: 1/75

| LEGENDA |                             |
|---------|-----------------------------|
|         | Calçada existente a demolir |
|         | Beiral existente a demolir  |

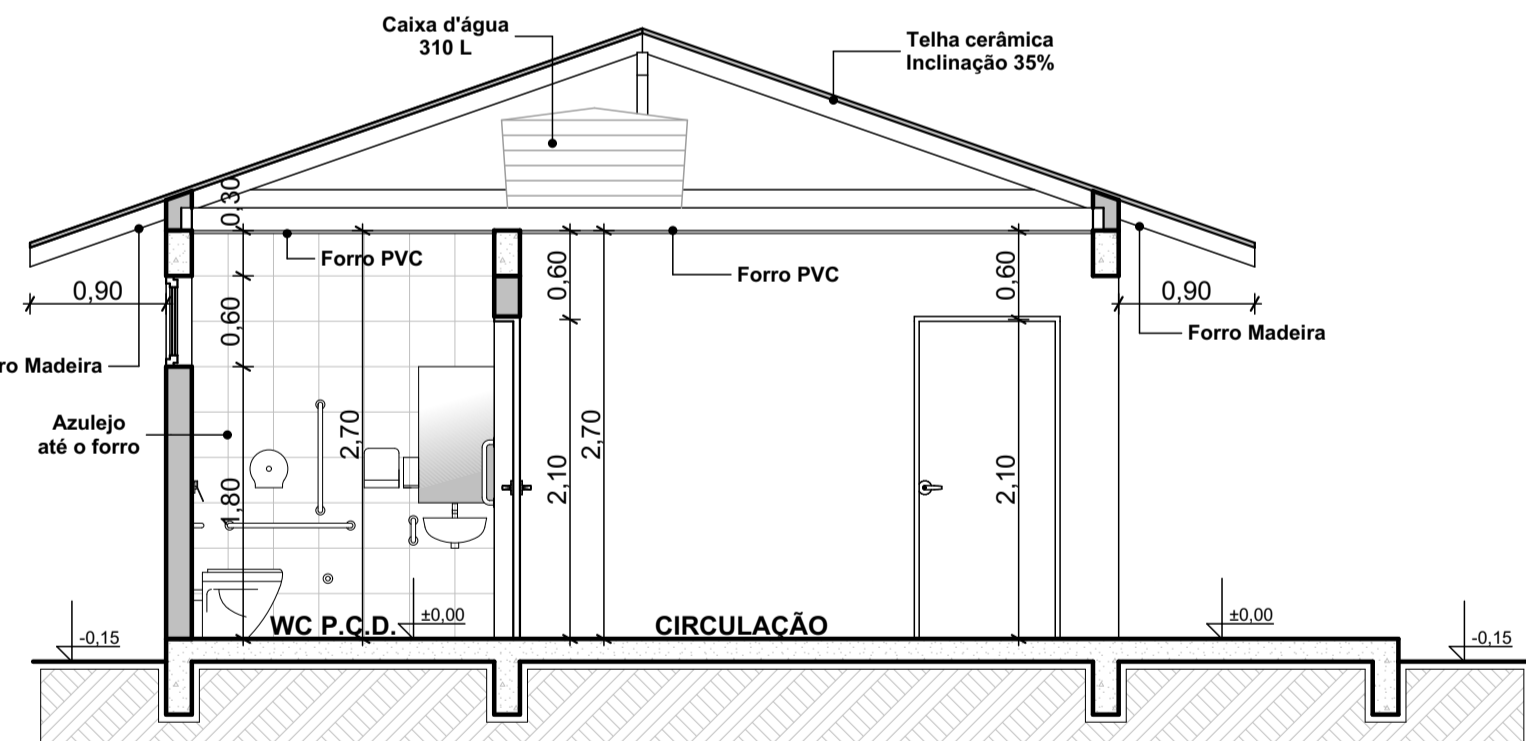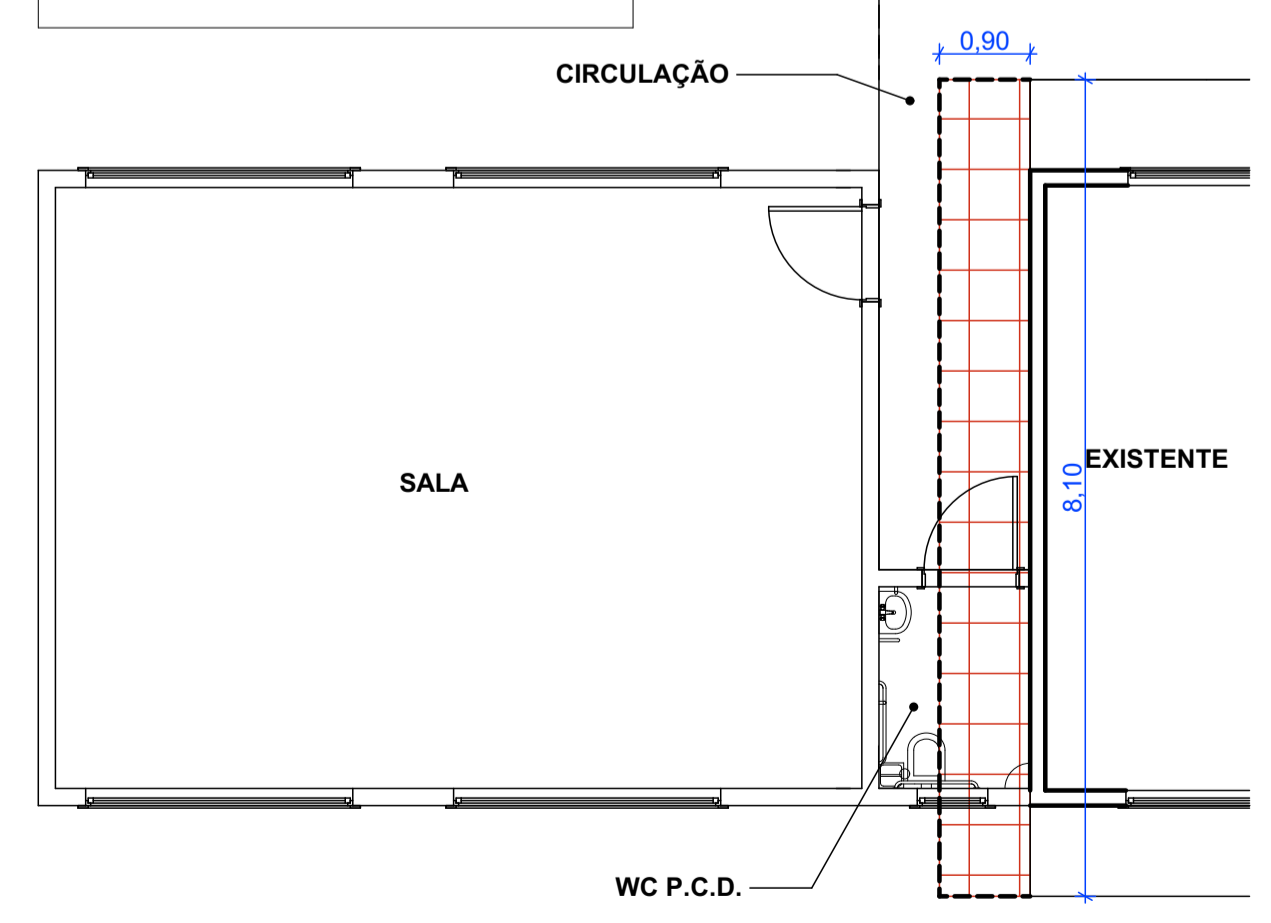

**CORTE - AA**  
 ESC.: 1/50

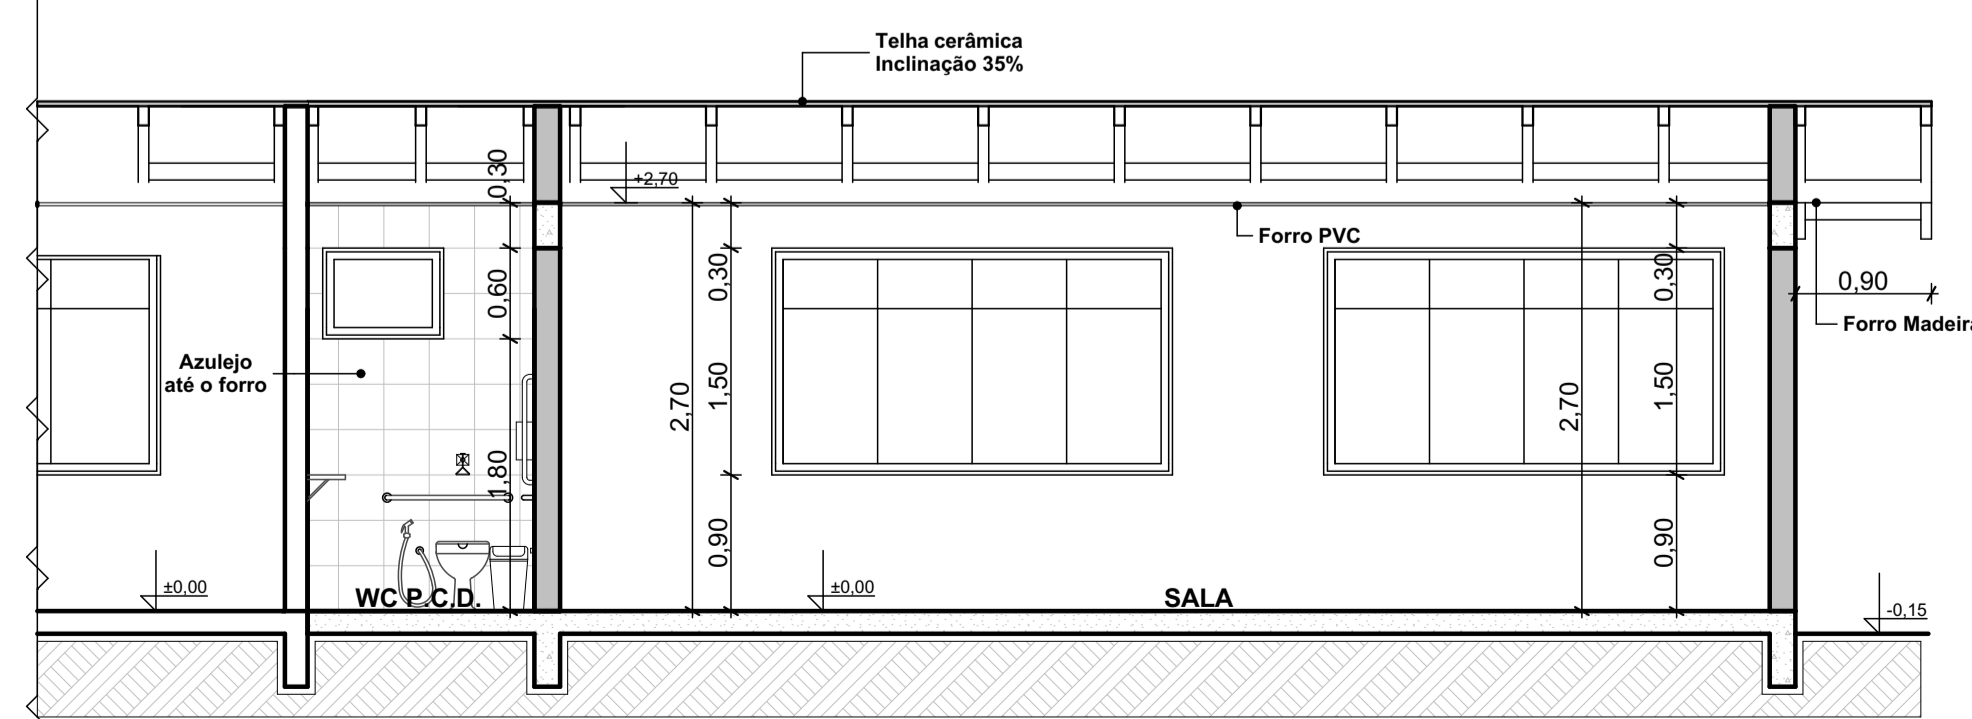

**CORTE - BB**  
 ESC.: 1/50

CARIMBOS E APROVAÇÕES:

|                                    |                                 |  |
|------------------------------------|---------------------------------|--|
| PROJETO - RESPONSÁVEL TÉCNICO:<br> | EXECUÇÃO - RESPONSÁVEL TÉCNICO: | ASSINATURA - PROPRIETÁRIO: (REPRESENTANTE) |
|------------------------------------|---------------------------------|--|

| REVISÃO | DATA | ALTERAÇÕES |
|---------|------|------------|
|         |      |            |

**PROJETO ARQUITETÔNICO**

**AMAVI**  
 ASSOCIAÇÃO DOS MUNICÍPIOS DO ALTO VALE DO ITAJAI

RUA: XV DE NOVEMBRO, Nº 737  
 CEP: 89160-015 -CENTRO  
 RIO DO SUL/SC  
 FONE/FAX: (47) 3531-4242  
 E-mail: amavi@amavi.org.br  
 http://www.amavi.org.br

|   |  |   |
|---|--|---|
| <b>OBRA:</b><br>AMPLIAÇÃO - C.E. RODOLFO THEILACKER   | <b>DESENHO:</b><br>DBDEISYDB               | <b>FOLHA:</b><br><b>ARQ</b><br><b>02/03</b> |
| <b>PROPRIETÁRIO:</b><br>PREFEITURA MUNICIPAL DE AGROLÂNDIA  | <b>ÁREA TOTAL:</b><br>68,19 m <sup>2</sup> |   |
| <b>ENDEREÇO:</b><br>Rua Rodolfo Theilacker - Bairro Ipiranga - Agrolândia/SC  | <b>ÁREA TERRENO:</b>                       |   |
| <b>CONTEÚDO:</b><br>- PLANTA BAIXA<br>- LOCAÇÃO E SITUAÇÃO<br>- COBERTURA,<br>- CORTE AA,<br>- CORTE BB,<br>- LISTA DE ESQUADRIAS,<br>- PLANTA DE DEMOLIÇÃO | <b>ESCALA:</b><br>INDICADA                 |   |
| <b>TODOS OS DIREITOS RESERVADOS. PROIBIDA A REPRODUÇÃO PARCIAL OU TOTAL. DESENHO VÁLIDO SOMENTE ASSINADO PELO RESPONSÁVEL DO PROJETO.</b>                   | <b>DATA:</b><br>20/07/2021                 |   |