

PROJETO DE ÁGUA FRIA

Escala: 1/50

Legenda das Colunas

- AF-1** $\varnothing 25$ Indicação de Coluna de Água Fria
- AL-1** $\varnothing 25$ Indicação de Coluna de Alimentação

Legenda das indicações

- LV Lavatório com Joelho de 90° - 25 mm - 1/2"
- RG Registro de gaveta c/ canopla cromada - 3/4"
- VD-1.1/2" Válvula de descarga baixa pressão - 1.1/2"
- VS Vaso Sanitário com válvula de descarga - 1 1/2"
- VESF Válvula de esfera c/ PVC soldável - 1.1/2"

Legenda



- Registro de gaveta c/ canopla cromada - RG
- Válvula de descarga baixa pressão - VD-1.1/2"
- Válvula de esfera c/ PVC soldável - VESF

Legenda Detalhada

- Registro de gaveta c/ canopla cromada - RG
 - Metais
 - Registro de gaveta c/ canopla cromada 3/4"
- Válvula de descarga baixa pressão - VD-1.1/2"
 - Metais
 - Válvula de descarga baixa pressão 1.1/2"
- Válvula de esfera c/ PVC soldável - VESF
 - Metais
 - Válvula de Esfera 1 1/2"
 - PVC rígido soldável
 - Adapt sold.curto c/bolsa-rosca p registro 50 mm - 1.1/2"

DETALHE AF-1 e AF-2

ESC. 1:50

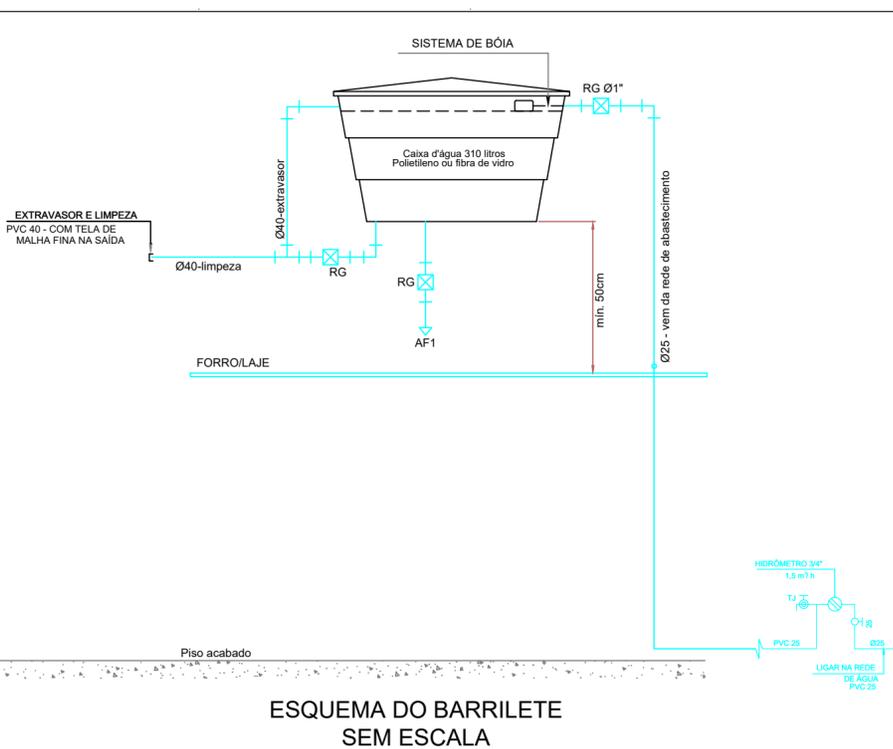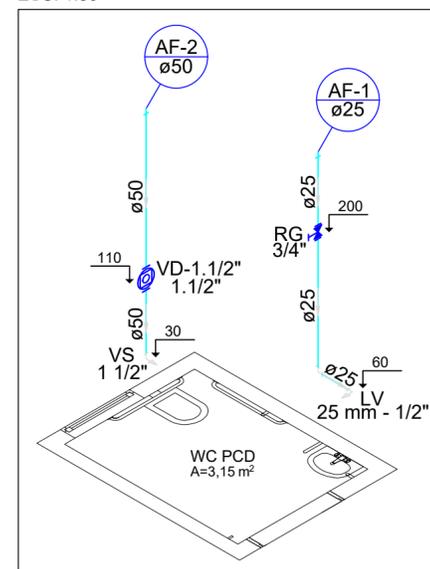

ESQUEMA DO BARRILETE SEM ESCALA

OBSERVAÇÕES

- 1 - AS CAIXAS D'ÁGUA DEVERÃO TER O FUNDO APOIADO EM SUPERFÍCIE PLANA;
- 2 - AS REDES DE ÁGUA FRIA DEVERÃO SER MONTADAS COM DECLIVIDADES MÍNIMAS DE 0,5% DE FORMA QUE:
 - O AR PORVENTURA EXISTENTE NA REDE SEJA ELIMINADO NA CAIXA D'ÁGUA
 - TUBOS CAINDO 0,5% DA CAIXA D'ÁGUA EM DIREÇÃO ÀS PRUMADAS;
- 3 - USAR REGISTRO GAVETA EM CADA AF A UMA ALTURA DE 2,00M.

DECLIVIDADES DOS TUBOS DE ESGOTO E ÁGUAS PLUVIAIS:

- $\varnothing \leq 75$ mm - $i \geq 3,00\%$
- $\varnothing = 100$ mm - $i \geq 2,00\%$
- $\varnothing = 100$ mm - $i \geq 1,00\%$
- $\varnothing \geq 150$ mm - $i \geq 1,00\%$

ALTURAS DOS PONTOS DE ESGOTO:

- MICTÓRIO - 0,40 m
- LAVATÓRIO - 0,60 m
- PIA DE COZINHA - 0,60 m
- PIA DE CHURRASQUEIRA - 0,60 m
- TANQUE DE LAVAR ROUPAS - 0,90 m
- MÁQUINA DE LAVAR ROUPAS - 0,60 m

OBS.: - ALTURAS MEDIDAS DOS EIXOS DOS PONTOS AO PISO ACABADO

CARIMBOS E APROVAÇÕES:

PROJETO - RESPONSÁVEL TÉCNICO:	EXECUÇÃO - RESPONSÁVEL TÉCNICO:	ASSINATURA - PROPRIETÁRIO: (REPRESENTANTE)
REVISÃO	DATA	ALTERAÇÕES

PROJETO HIDROSSANITÁRIO



RUA: XV DE NOVEMBRO, Nº 737
 CEP: 89160-015 - CENTRO
 RIO DO SUL/SC
 FONE/FAX: (47) 3531-4242
 E-mail: amavi@amavi.org.br
 http://www.amavi.org.br

OBRA: AMPLIAÇÃO - C. E. RODOLFO THEILACKER	
PROPRIETÁRIO: PREFEITURA MUNICIPAL DE AGROLÂNDIA	
ENDEREÇO: RUA RODOLFO THEILACKER - BAIRRO IPIRANGA - AGROLÂNDIA/SC	
CONTEÚDO: PROJETO ÁGUA FRIA DETALHE ISOMÉTRICO DETALHE BARRILETE LEGENDAS	DESENHO: RAFAEL G. MÜLLER
ÁREA TOTAL: 68,19m²	FOLHA: HID 01/02
ÁREA TERRENO:	
ESCALA: INDICADA	
DATA: 20/07/2021	

TODOS OS DIREITOS RESERVADOS. PROIBIDA A REPRODUÇÃO PARCIAL OU TOTAL. DESENHO VÁLIDO SOMENTE ASSINADO PELO RESPONSÁVEL DO PROJETO.