




PROJETO DE ESGOTO SANITÁRIO E PLUVIAL - COBERTURA
Escala: 1/50

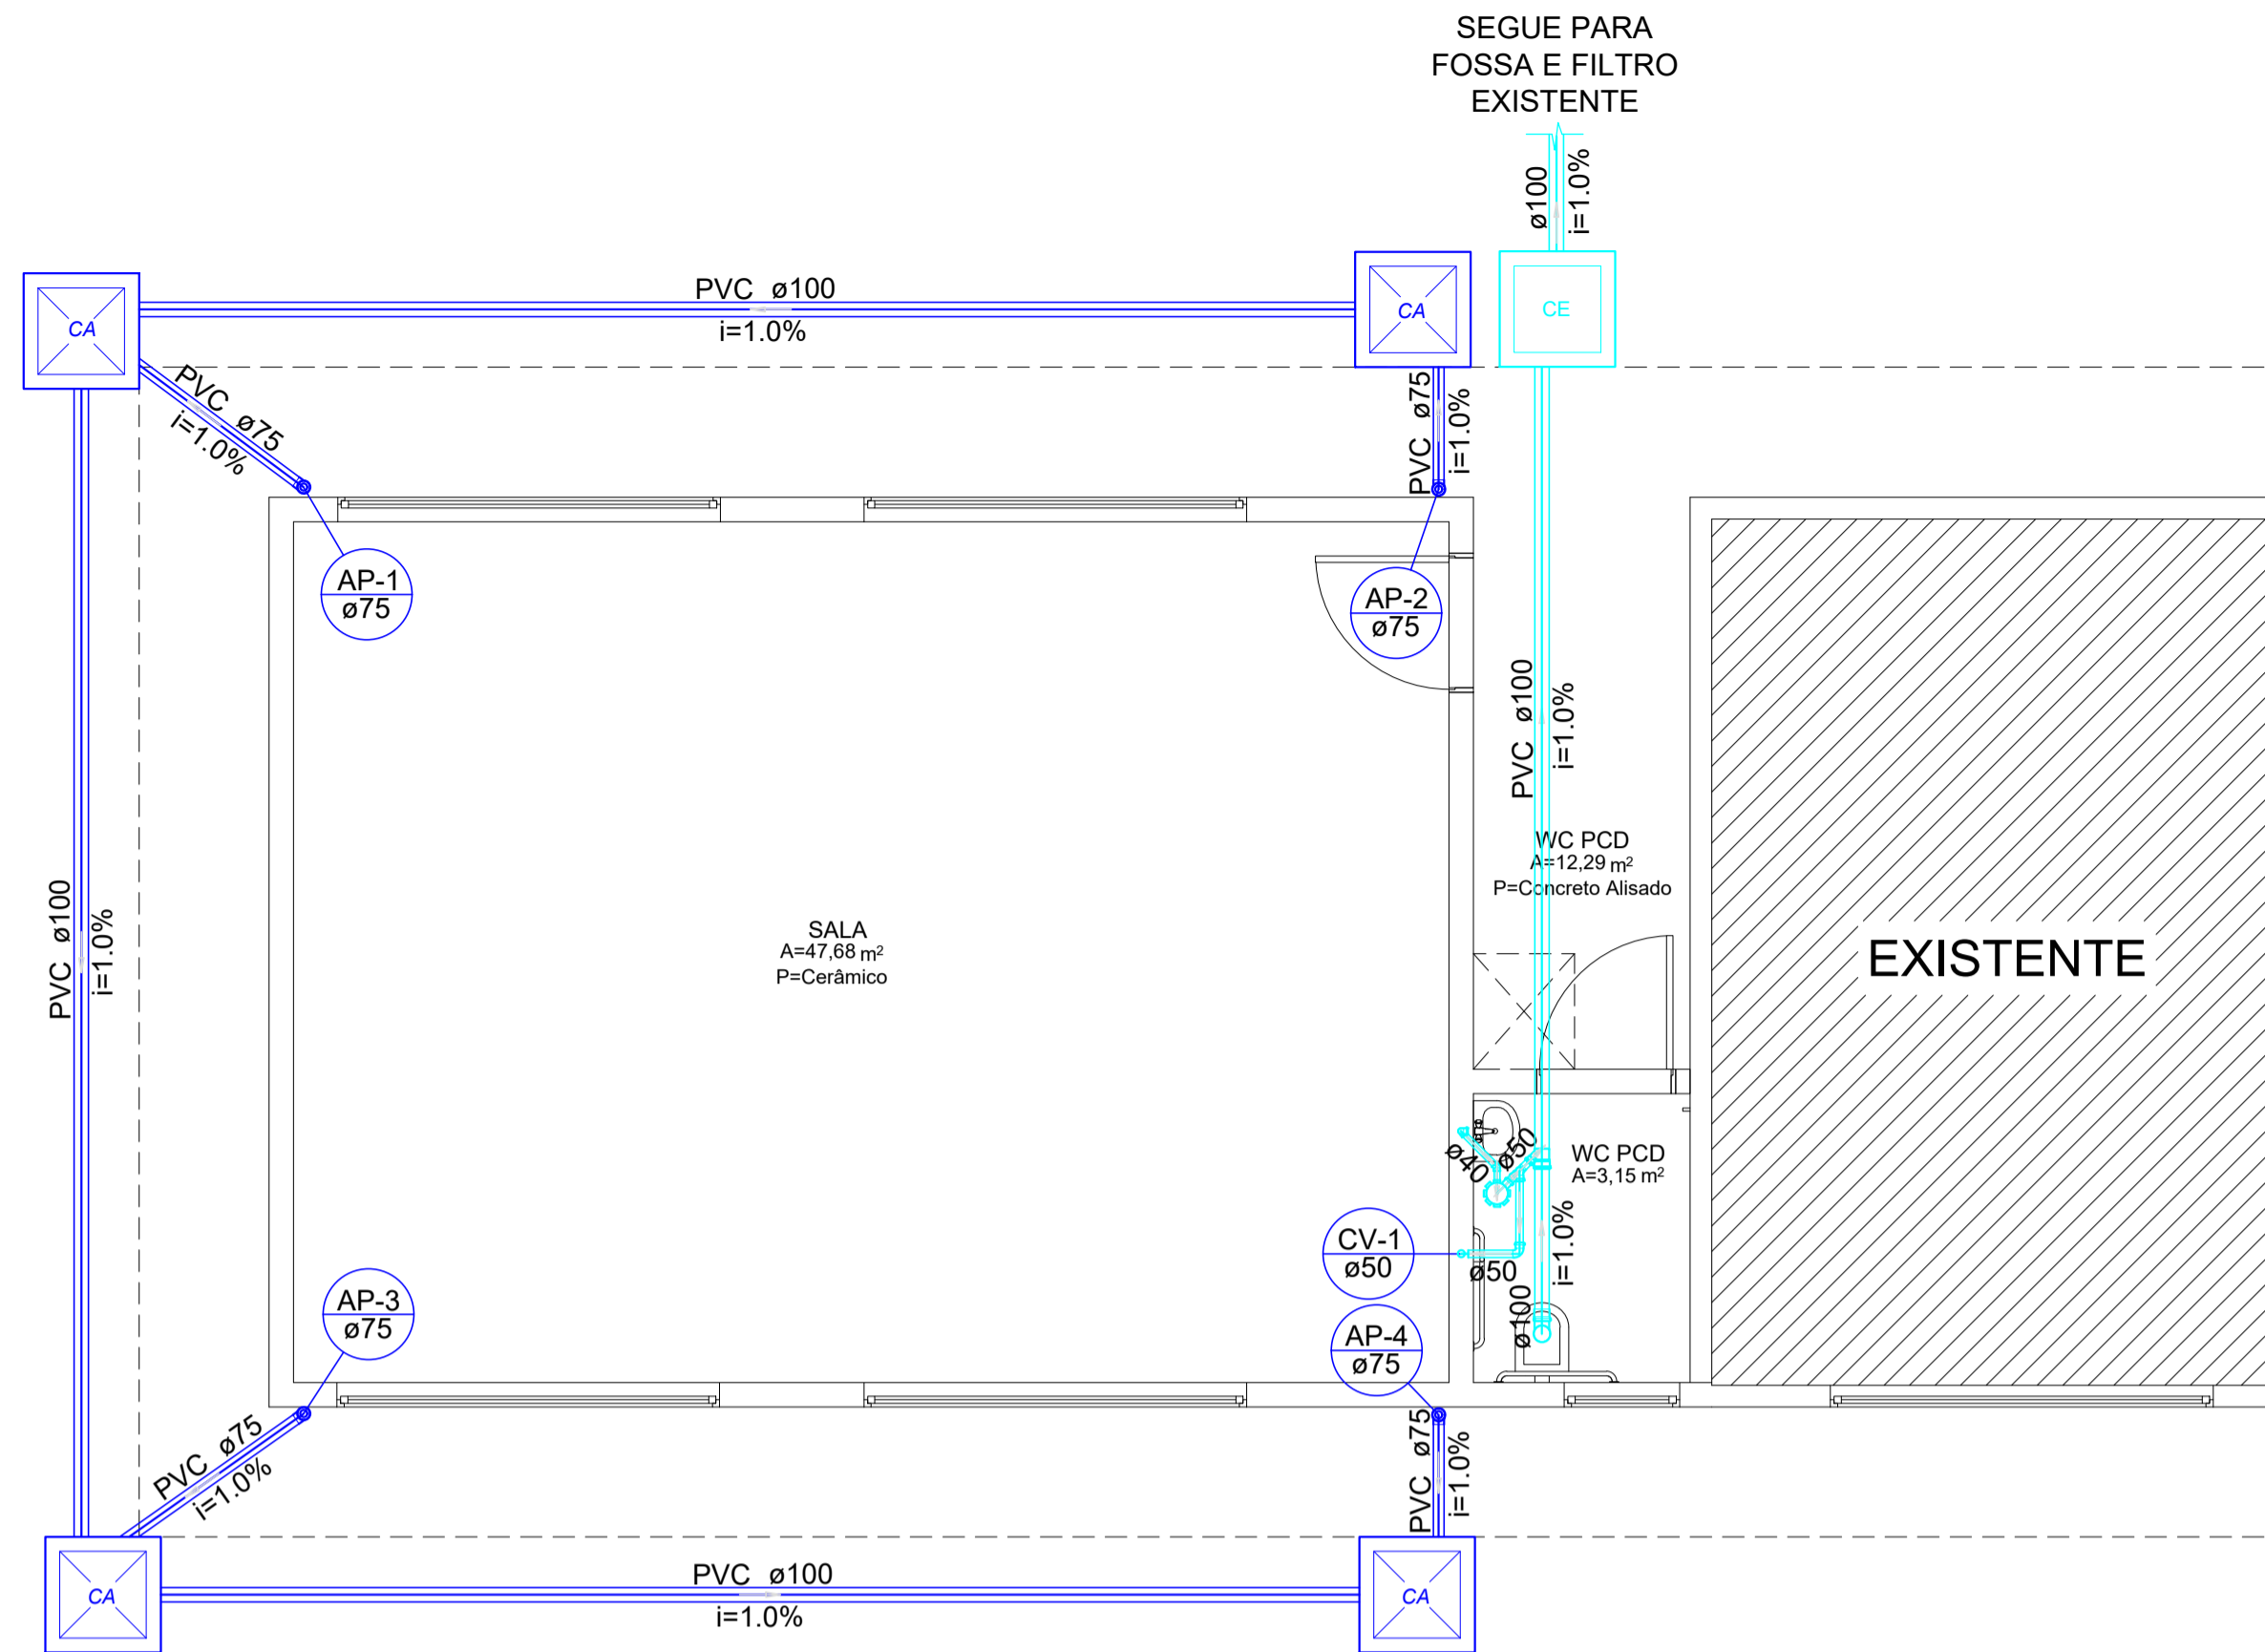


PROJETO DE ESGOTO SANITÁRIO E PLUVIAL - TÉRREO
Escala: 1/50

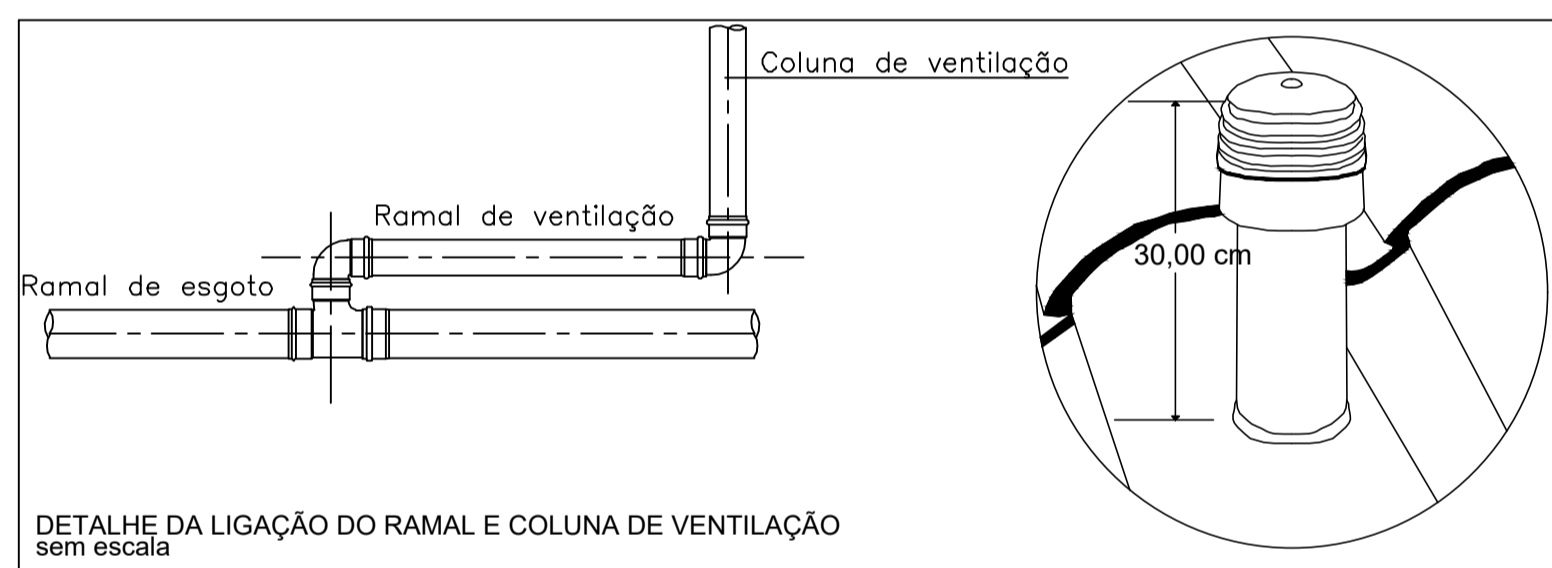


DETALHE DA LIGAÇÃO DO RAMAL E COLUNA DE VENTILAÇÃO sem escala

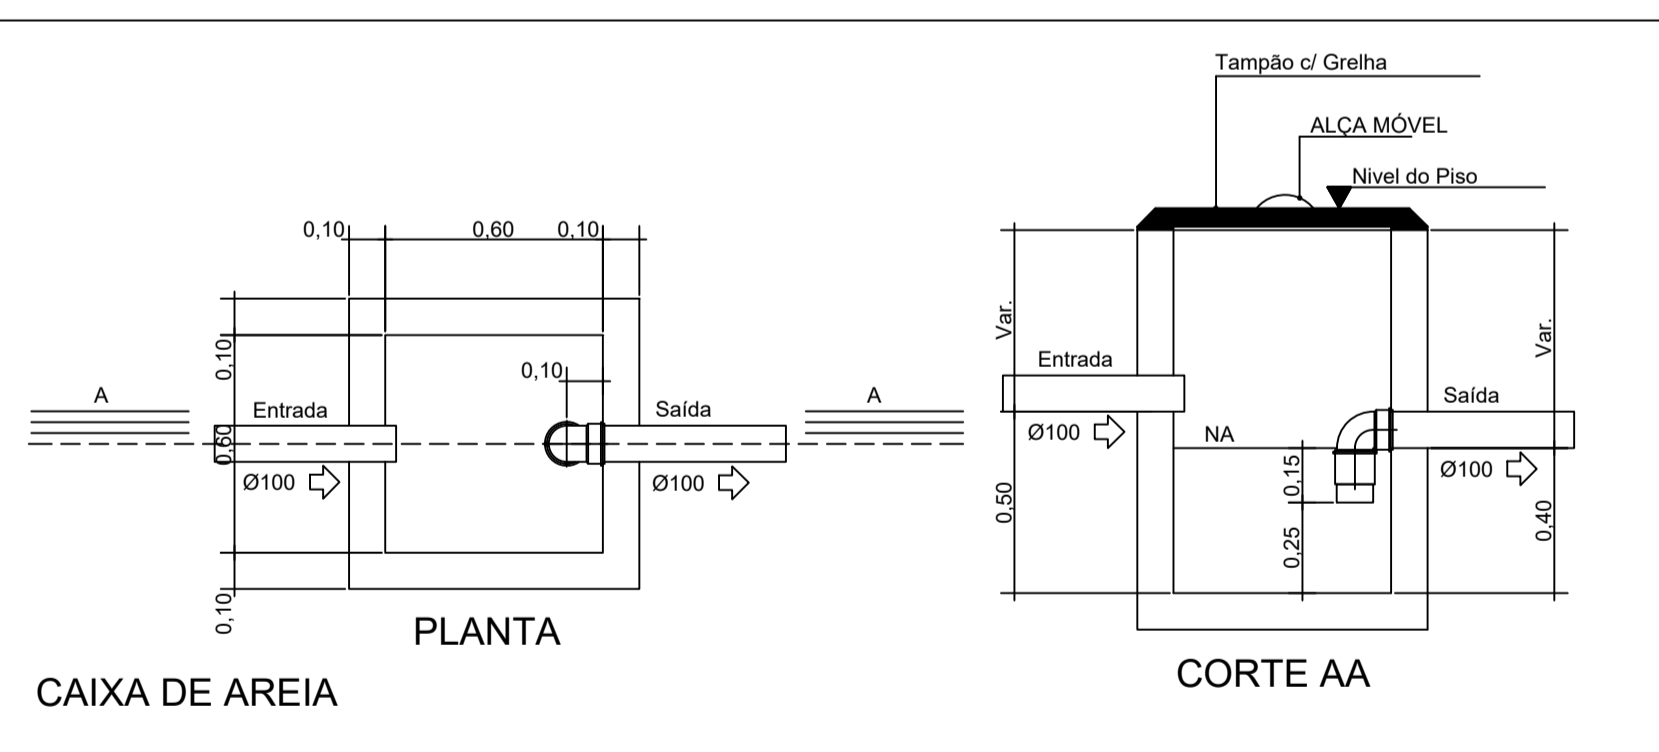


CAIXA DE AREIA

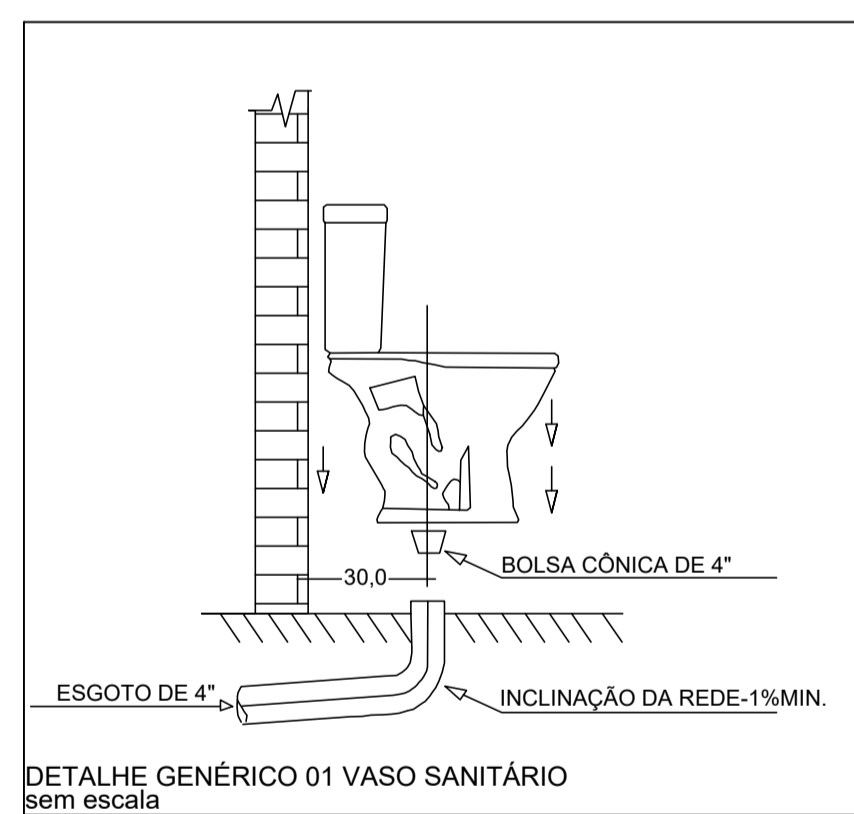


DETALHE GENÉRICO 01 VASO SANITÁRIO sem escala

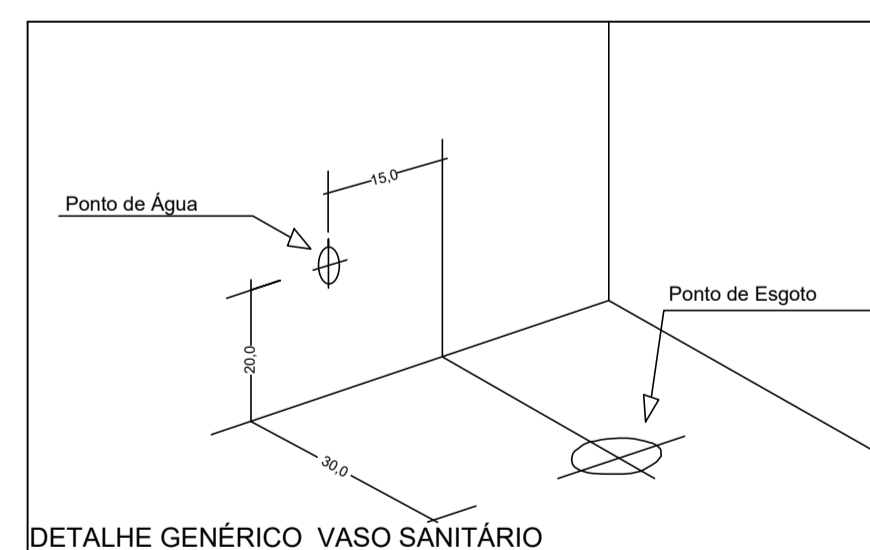


DETALHE GENÉRICO VASO SANITÁRIO

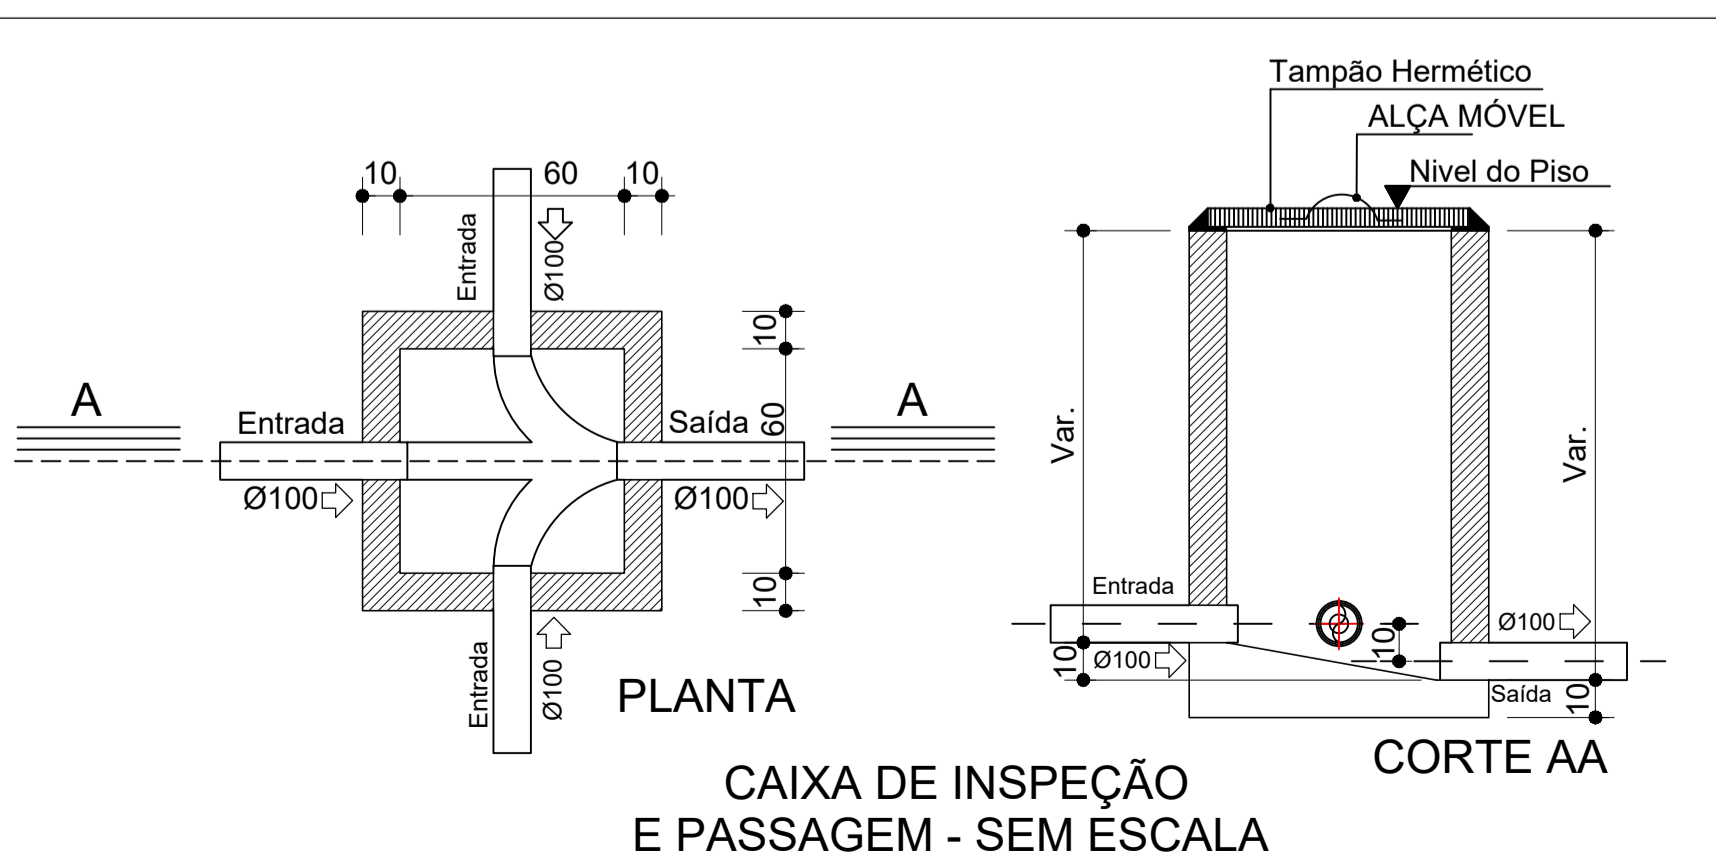

CAIXA DE INSPEÇÃO E PASSAGEM - SEM ESCALA

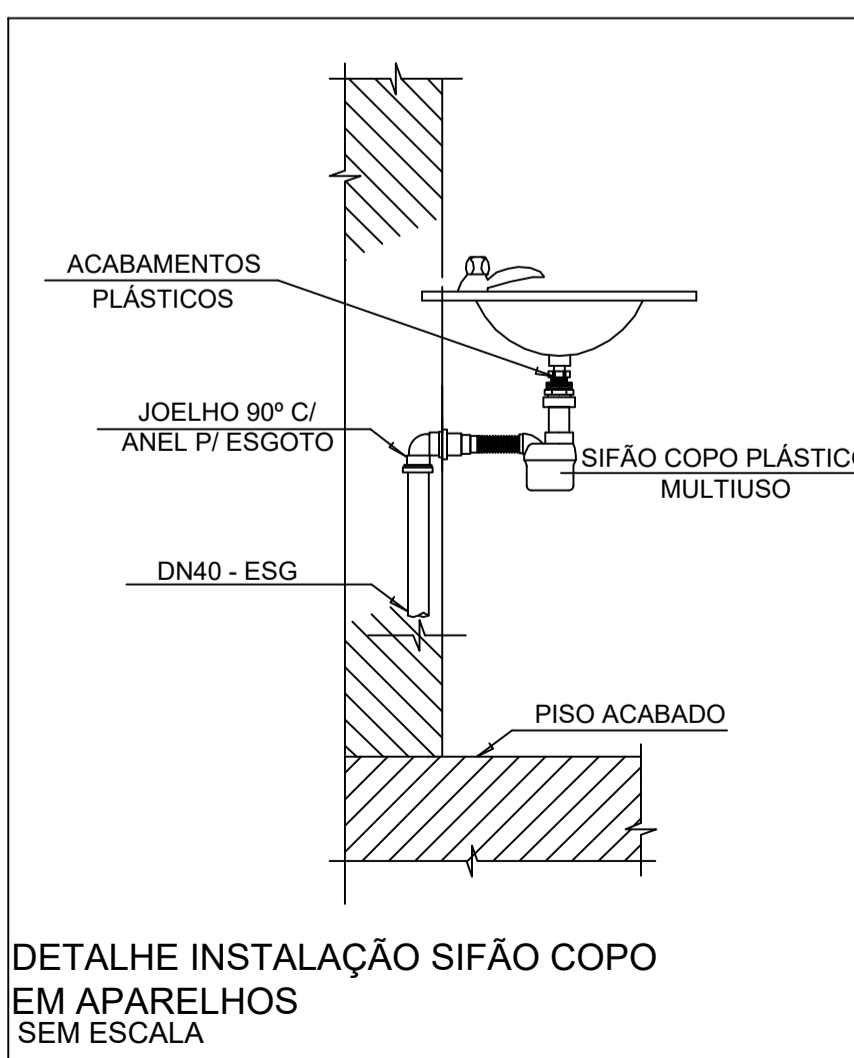

DETALHE INSTALAÇÃO SIFÃO COPO EM APARELHOS SEM ESCALA

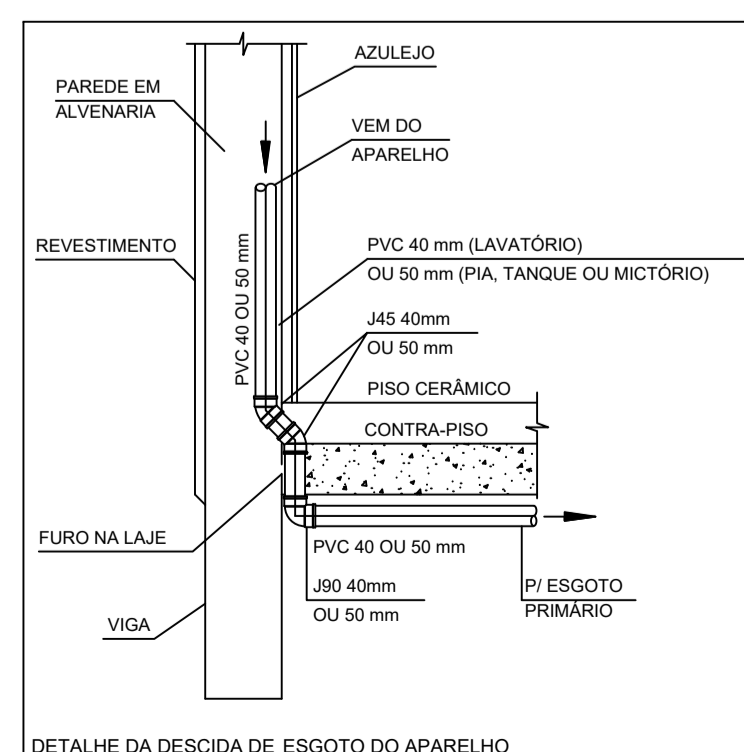

DETALHE DA DESCIDA DE ESGOTO DO APARELHO

OBSERVAÇÕES

- AS CAIXAS D'ÁGUA DEVERÃO TER O FUNDO APOIADO EM SUPERFÍCIE PLANA;
- AS REDES DE ÁGUA FRIA DEVERÃO SER MONTADAS COM DECLIVIDADES MÍNIMAS DE 0,5% DE FORMA QUE:
 - O AR PORVENTURA EXISTENTE NA REDE SEJA ELIMINADO NA CAIXA D'ÁGUA
 - TUBOS CAÍDO 0,5% DA CAIXA D'ÁGUA EM DIREÇÃO ÀS PRUMADAS;
- USAR REGISTRO GAVETA EM CADA AF A UMA ALTURA DE 2,00M.

DECLIVIDADES DOS TUBOS DE ESGOTO E ÁGUAS PLUVIAIS:

- Ø < 75 mm - i > 3,00%
- Ø = 100 mm - i > 2,00%
- P/ TUBOS ENTERRADOS
- Ø = 100 mm - i > 1,00%
- P/ TUBOS AÉREOS
- Ø > 150 mm - i > 1,00%
- P/ TUBOS DE DRENAGEM

ALTURAS DOS PONTOS DE ESGOTO:

- MICTÓRIO - 0,40 m
- LAVATÓRIO - 0,60 m
- PIA DE COZINHA - 0,60 m
- PIA DE CHURRASQUEIRA - 0,60 m
- TANQUE DE LAVAR ROUPAS - 0,90 m
- MAQUINA DE LAVAR ROUPAS - 0,60 m

OBS.: - ALTURAS MEDIDAS DOS EIXOS DOS PONTOS AO PISO ACABADO

LEGENDA



CARIMBOS E APROVAÇÕES:

PROJETO - RESPONSÁVEL TÉCNICO:	EXECUÇÃO - RESPONSÁVEL TÉCNICO:	ASSINATURA - PROPRIETÁRIO: (REPRESENTANTE)
--------------------------------	---------------------------------	--

REVISÃO	DATA	ALTERAÇÕES
---------	------	------------

PROJETO HIDROSSANITÁRIO



RUA: XV DE NOVEMBRO, Nº 737
CEP: 89160-015 -CENTRO
RIO DO SUL/SC
FONE/FAX: (47) 3531-4242
E-mail: amavi@amavi.org.br
http://www.amavi.org.br

OBRA: AMPLIAÇÃO - C. E. RODOLFO THEILACKER	DESENHO: RAFAEL G. MÜLLER	FOLHA: HID 02/02
PROPRIETÁRIO: PREFEITURA MUNICIPAL DE AGROLÂNDIA	ÁREA TOTAL: 68,19m²	ÁREA TERRENO: INDICADA
ENDEREÇO: RUA RODOLFO THEILACKER - BAIRRO IPIRANGA - AGROLÂNDIA/SC	DATA: 20/07/2021	
CONTEÚDO: PROJETO DE ESGOTO SANITÁRIO E PLUVIAL - TÉRREO DETALHE CAIXA DE INSPEÇÃO DETALHE CAIXA DE AREIA DETALHES PADRÃO		

TODOS OS DIREITOS RESERVADOS. PROIBIDA A REPRODUÇÃO PARCIAL OU TOTAL. DESENHO VÁLIDO SOMENTE ASSINADO PELO RESPONSÁVEL DO PROJETO.