


LOCALIZAÇÃO
S/ESC:

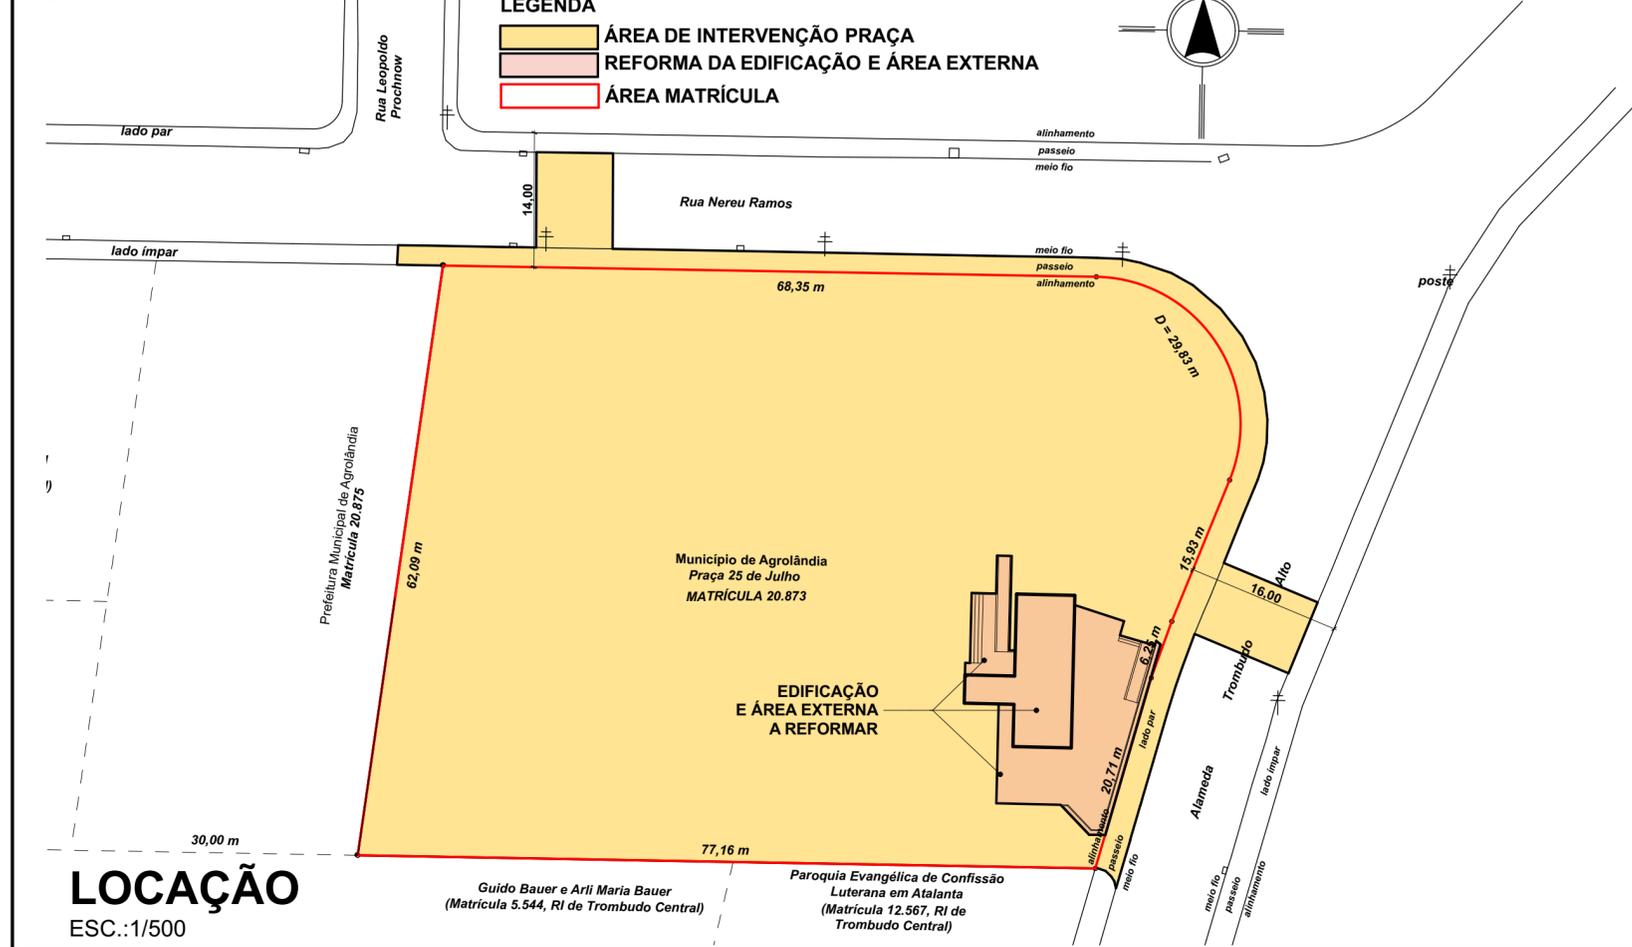

QUADRO DE ÁREAS:

INTERVENÇÃO PRAÇA	5.167,36m ²
REFORMA EDIFICAÇÃO	112,33m ²
REFORMA ÁREA EXTERNA	240,29m ²
ÁREA TOTAL DE INTERVENÇÃO:	5.519,98m²

CARIMBOS E APROVAÇÕES:

PROJETO - RESPONSÁVEL TÉCNICO: _____ EXECUÇÃO - RESPONSÁVEL TÉCNICO: _____

ASSINATURA - PROPRIETÁRIO: _____

REVISÃO	DATA	ALTERAÇÕES

PROJETO ARQUITETÔNICO



RUA: XV DE NOVEMBRO, Nº 737
CEP: 89160-015 -CENTRO
RIO DO SUL/SC
FONE/FAX: (47) 3531-4242
E-mail: amavi@amavi.org.br
http://www.amavi.org.br

OBRA:
REVITALIZAÇÃO DA PRAÇA MUNICIPAL 25 DE JULHO

PROPRIETÁRIO: PREFEITURA MUNICIPAL DE AGROLÂNDIA

ENDEREÇO: PRAÇA 25 DE JULHO - AGROLÂNDIA/SC

CONTEÚDO: - LOCALIZAÇÃO - SITUAÇÃO - LOCAÇÃO - QUADRA DE ÁREAS	DESENHO: LARISSA/CAROLINA	FOLHA: ARQ 01/08
	ÁREA TOTAL DE INTERVENÇÃO: 5.519,98m ²	
	ESCALA: INDICADA	
	DATA: 29/11/2019	

TODOS OS DIREITOS RESERVADOS. PROIBIDA A REPRODUÇÃO PARCIAL OU TOTAL.
DESENHO VÁLIDO SOMENTE ASSINADO PELO RESPONSÁVEL DO PROJETO.