


PROJETO GEOMÉTRICO
ESC 1/500

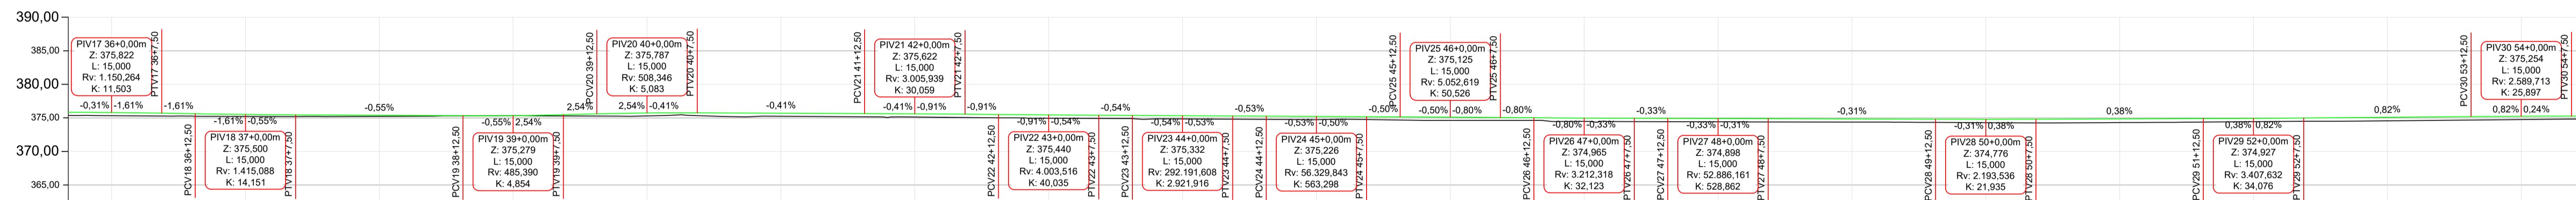

Estaqueamento	Distância	Cota do Terreno	Cota de Projeto	Cota Vermelha
0+486	720,00m	375,532	375,797	0,486
0+491	725,00m	375,280	375,701	0,421
0+496	730,00m	375,244	375,620	0,376
0+501	735,00m	375,221	375,519	0,298
0+506	740,00m	375,200	375,458	0,258
0+511	745,00m	375,200	375,458	0,258
0+516	750,00m	375,238	375,389	0,153
0+521	755,00m	375,303	375,520	0,017
0+526	760,00m	375,338	375,337	0,001
0+531	765,00m	375,302	375,469	0,167
0+536	770,00m	375,288	375,596	0,310
0+541	775,00m	375,287	375,731	0,435
0+546	780,00m	375,335	375,756	0,421
0+551	785,00m	375,244	375,704	0,460
0+556	790,00m	375,164	375,653	0,488
0+561	795,00m	375,132	375,612	0,481
0+566	800,00m	375,057	375,554	0,487
0+571	805,00m	375,016	375,508	0,492
0+576	810,00m	374,950	375,447	0,497
0+581	815,00m	374,917	375,389	0,482
0+586	820,00m	374,883	375,373	0,490
0+591	825,00m	374,842	375,332	0,490
0+596	830,00m	374,798	375,293	0,494
0+601	835,00m	374,769	375,266	0,487
0+606	840,00m	374,736	375,227	0,490
0+611	845,00m	374,705	375,188	0,433
0+616	850,00m	374,684	375,163	0,479
0+621	855,00m	374,655	375,120	0,494
0+626	860,00m	374,635	375,065	0,430
0+631	865,00m	374,635	375,025	0,390
0+636	870,00m	374,614	374,974	0,489
0+641	875,00m	374,446	374,940	0,494
0+646	880,00m	374,438	374,923	0,487
0+651	885,00m	374,418	374,899	0,481
0+656	890,00m	374,401	374,875	0,474
0+661	895,00m	374,376	374,837	0,481
0+666	900,00m	374,330	374,798	0,489
0+671	905,00m	374,298	374,788	0,503
0+676	910,00m	374,264	374,804	0,540
0+681	915,00m	374,301	374,851	0,550
0+686	920,00m	374,274	374,898	0,524
0+691	925,00m	374,437	374,935	0,498
0+696	930,00m	374,500	374,988	0,488
0+701	935,00m	374,574	375,090	0,516
0+706	940,00m	374,693	375,192	0,500
0+711	945,00m	374,764	375,243	0,479
0+716	950,00m	374,821	375,272	0,451

Perfil Longitudinal
Escala: 1/500

LEGENDA:

- MEIO FIO TIPO 01
- MEIO FIO TIPO 02
- LIMITE ACOSTAMENTO
- CERCA EXISTENTE
- CERCA EXISTENTE A SER REALOCADA
- MURO EXISTENTE
- MURO EXISTENTE A SER DEMOLIDO
- LIMITES PONTES
- ÁREA DE PAVIMENTAÇÃO ASFÁLTICA A EXECUTAR

- NOTAS:**
- A PREFEITURA SE RESPONSABILIZA PELA APROVAÇÃO DO PROJETO COM EMISSÃO DO ALVARÁ E APRESENTAÇÃO DA DISPENSA OU LICENÇA AMBIENTAL PARA CADA PROJETO.
 - HAVENDO NECESSIDADE DE SUPRESSÃO DE VEGETAÇÃO A PREFEITURA SE RESPONSABILIZA PELA APRESENTAÇÃO DOS DOCUMENTOS NECESSÁRIOS PARA PERMISSÃO DE CORTE.
 - SOLICITAR O ARQUIVO DIGITAL PARA LOCAÇÃO DA OBRA COM ESTAÇÃO TOTAL.
 - CONSIDERAR MEIO FIO REBAIXADO PARA TODOS OS ACESSOS.

AV. BARÃO DO RIO BRANCO, 99 - RIO DO SUL - S.C. (47) 3521-8457

ASSOCIAÇÃO DOS MUNICÍPIOS DO ALTO VALE DO ITAJAÍ

PROJETO DE PAVIMENTAÇÃO DA RUA SÃO JOÃO

MUNICÍPIO DE AGROLÂNDIA

RUA SÃO JOÃO

PROJETO GEOMÉTRICO
PERFIL LONGITUDINAL

ESCALA: 1/500
DATA: 11/05/2022
TIPO: PAV
ENGENHEIRA RESPONSÁVEL: GABRIELA SKOWASCH BOSSE
CREASC Nº 178.970-0

04
22

DIREITOS AUTORAIS RESERVADOS - PROIBIDA QUALQUER REPRODUÇÃO SEM AUTORIZAÇÃO EXPRESSA