


Estaqueamento	0+0,00m	1+0,00m	2+0,00m	3+0,00m	4+0,00m	5+0,00m	6+0,00m	7+0,00m	8+0,00m	9+0,00m	9+13,00m	10+0,00m	11+0,00m	12+0,00m	13+0,00m	14+0,00m
Distância	0,00m	20,00m	40,00m	60,00m	80,00m	100,00m	120,00m	140,00m	160,00m	180,00m	193,00m	200,00m	220,00m	240,00m	260,00m	280,00m
Cota do Terreno	379,056	378,743	378,583	378,380	378,185	377,937	377,925	377,759	377,540	377,297	193,00m	377,127	377,034	376,847	376,688	376,579
Cota Fundo de Vala	377,546						376,891				376,224		375,974			
Altura da Vala	1,500						1,560				1,470		1,500			

Fundo de Vala Lado Direito  
Escala: 1/500

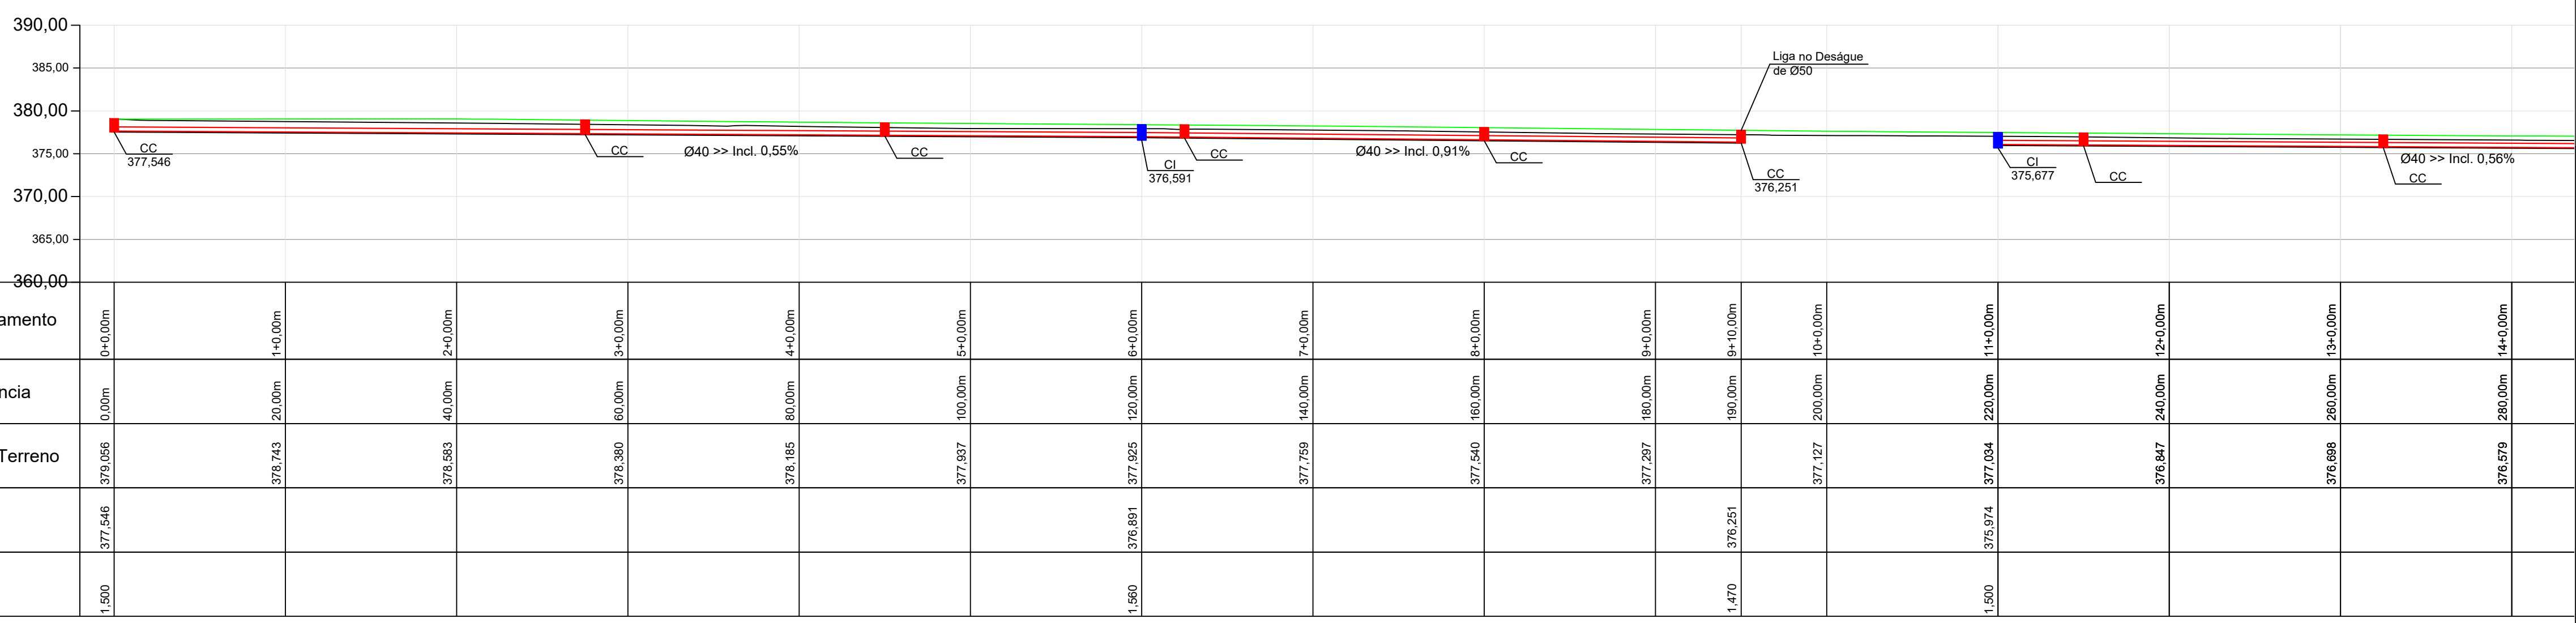

Estaqueamento	0+0,00m	1+0,00m	2+0,00m	3+0,00m	4+0,00m	5+0,00m	6+0,00m	7+0,00m	8+0,00m	9+0,00m	9+10,00m	10+0,00m	11+0,00m	12+0,00m	13+0,00m	14+0,00m
Distância	0,00m	20,00m	40,00m	60,00m	80,00m	100,00m	120,00m	140,00m	160,00m	180,00m	190,00m	200,00m	220,00m	240,00m	260,00m	280,00m
Cota do Terreno	379,056	378,743	378,583	378,380	378,185	377,937	377,925	377,759	377,540	377,297	190,00m	377,127	377,034	376,847	376,688	376,579
Cota Fundo de Vala	377,546						376,891				376,251		375,974			
Altura da Vala	1,500						1,560				1,470		1,500			

Fundo de Vala Lado Esquerdo  
Escala: 1/500

**LEGENDA:**

- CC - CAIXA DE CAPTAÇÃO
- CI - CAIXA DE INSPEÇÃO
- CJ - CAIXA DE JUNÇÃO
- DRENAGEM A EXECUTAR Ø40 - PS2 (SIMPLES)
- DRENAGEM A EXECUTAR Ø40 - PA1 (ARMADO)
- DRENAGEM A EXECUTAR Ø50 - PS2 (SIMPLES)
- DRENAGEM A EXECUTAR Ø50 - PA1 (ARMADO)
- DRENAGEM A EXECUTAR Ø60 - PS2 (SIMPLES)
- DRENAGEM A EXECUTAR Ø60 - PA1 (ARMADO)
- DRENAGEM A EXECUTAR Ø80 - PS2 (SIMPLES)

CC - CAIXA DE CAPTAÇÃO A EXECUTAR  
 CI - CAIXA DE INSPEÇÃO A EXECUTAR  
 CJ - CAIXA DE JUNÇÃO

CC - 01 EST. XX  
 CC - 02 EST. XX

- NOTAS:**
- A PREFEITURA SE RESPONSABILIZA PELA APROVAÇÃO DO PROJETO COM EMISSÃO DO ALVARÁ E APRESENTAÇÃO DA DISPENSA OU LICENÇA AMBIENTAL PARA CADA PROJETO.
  - HAVENDO NECESSIDADE DE SUPRESSÃO DE VEGETAÇÃO A PREFEITURA SE RESPONSABILIZA PELA APRESENTAÇÃO DOS DOCUMENTOS NECESSÁRIOS PARA PERMISSÃO DE CORTE.
  - SOLICITAR O ARQUIVO DIGITAL PARA LOCAÇÃO DA OBRA COM ESTAÇÃO TOTAL.
  - CONSIDERAR MEIO FIO REBAIXADO PARA TODOS OS ACESSOS.

**GEOMAPA Engenharia**  
AV. BARÃO DO RIO BRANCO, 99 - RIO DO SUL - S.C. (47) 3521-8457

**AMAVI ASSOCIAÇÃO DOS MUNICÍPIOS DO ALTO VALE DO ITAJAÍ**

**PROJETO DE PAVIMENTAÇÃO DA RUA SÃO JOÃO**

PROPRIETÁRIO: MUNICÍPIO DE AGROLÂNDIA

LOCAL: RUA SÃO JOÃO, Agrolândia/SC

ENFERMEIRO DA OBRA: [ ]

PROFESSOR: [ ]

ARQUIVO: PAV\_PRO\_SÃOJOÃO\_R00\_v01.dwg

DESENHADO: FELIPE

ESCALA: 1/500

DATA: 11/05/2022

TIPO: PAV

PRONAL: [ ]

ENGENHEIRA RESPONSÁVEL: GABRIELA SKOWASCH BOSSE

ENGENHEIRA CIVIL, CREA/SC Nº 178.970-0

11

22

DIREITOS AUTORAIS RESERVADOS - PROIBIDA QUALQUER REPRODUÇÃO SEM AUTORIZAÇÃO EXPRESSA