


Fundo de Vala Lado Direito
Escala: 1/500

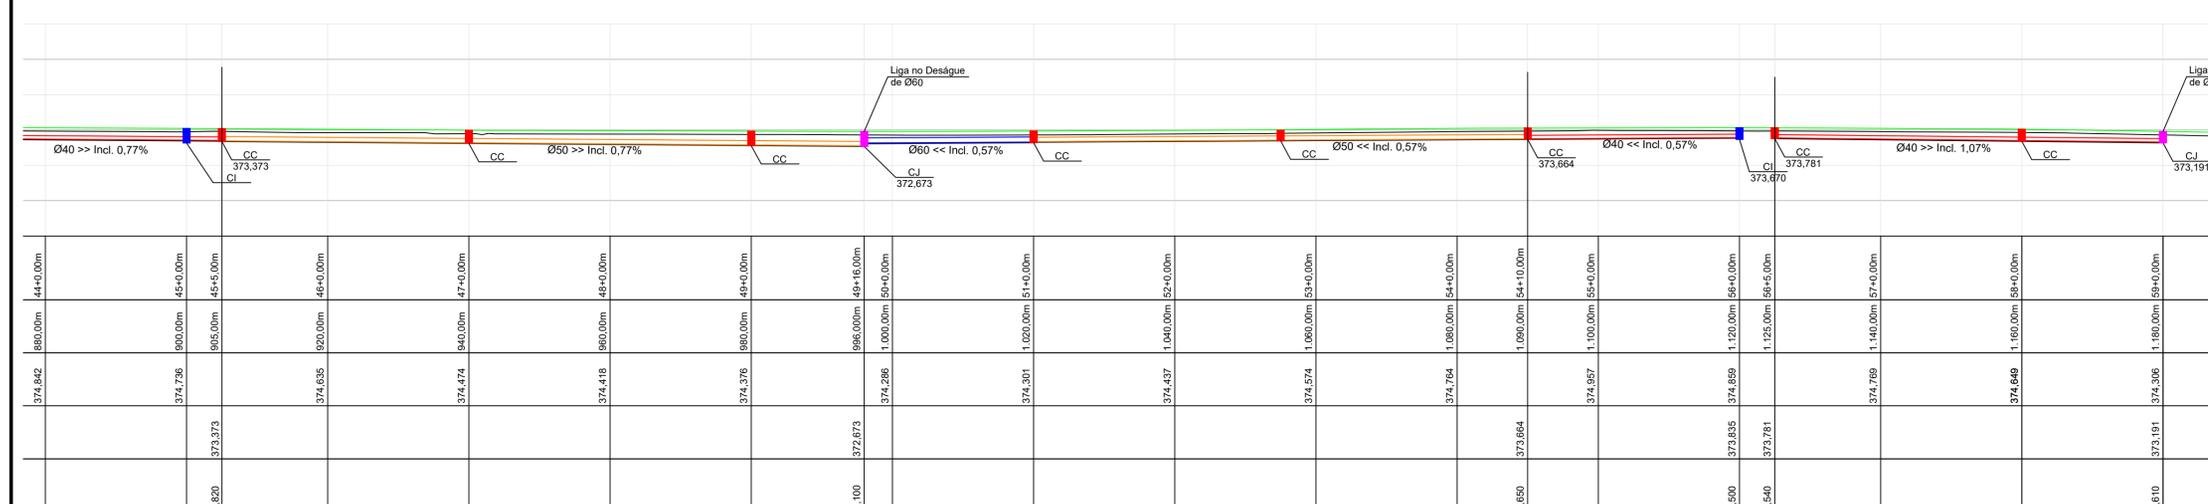

Fundo de Vala Lado Esquerdo
Escala: 1/500

LEGENDA:

- CC - CAIXA DE CAPTAÇÃO
- CI - CAIXA DE INSPEÇÃO
- CJ - CAIXA DE JUNÇÃO
- DRENAGEM A EXECUTAR Ø40 - PS2 (SIMPLES)
- DRENAGEM A EXECUTAR Ø40 - PA1 (ARMADO)
- DRENAGEM A EXECUTAR Ø50 - PS2 (SIMPLES)
- DRENAGEM A EXECUTAR Ø50 - PA1 (ARMADO)
- DRENAGEM A EXECUTAR Ø60 - PS2 (SIMPLES)
- DRENAGEM A EXECUTAR Ø60 - PA1 (ARMADO)
- DRENAGEM A EXECUTAR Ø80 - PS2 (SIMPLES)

CC - CAIXA DE CAPTAÇÃO A EXECUTAR
 CI - CAIXA DE INSPEÇÃO A EXECUTAR
 CJ - CAIXA DE JUNÇÃO

CC - 01 EST. XX
 CC - 02 EST. XX

- NOTAS:**
- A PREFEITURA SE RESPONSABILIZA PELA APROVAÇÃO DO PROJETO COM EMISSÃO DO ALVARÁ E APRESENTAÇÃO DA DISPENSA OU LICENÇA AMBIENTAL PARA CADA PROJETO, HAVENDO NECESSIDADE DE SUPRESSÃO DE VEGETAÇÃO A PREFEITURA SE RESPONSABILIZA PELA APRESENTAÇÃO DOS DOCUMENTOS NECESSÁRIOS PARA PERMISSÃO DE CORTE.
 - SOLICITAR O ARQUIVO DIGITAL PARA LOCAÇÃO DA OBRA COM ESTAÇÃO TOTAL.
 - CONSIDERAR MEIO FIO REBAIXADO PARA TODOS OS ACESSOS.

GEOMAPA Engenharia
AV. BARÃO DO RIO BRANCO, 99 - RIO DO SUL - S.C. (47) 3521-8457

AMAVI ASSOCIAÇÃO DOS MUNICÍPIOS DO ALTO VALE DO ITAJAÍ

PROJETO DE PAVIMENTAÇÃO DA RUA SÃO JOÃO

MUNICÍPIO DE AGROLÂNDIA

RUA SÃO JOÃO

PROJETO DE DRENAGEM
FUNDO DE VALA LADO DIREITO
FUNDO DE VALA LADO ESQUERDO

ESCALA: 1/500
DATA: 11/05/2022
TPO: PAV

14

GABRIELA SKOWASCH BOSSE
ENGENHEIRA CIVIL
CREASC Nº 178.970/0

DIREITOS AUTORAIS RESERVADOS - PROIBIDA QUALQUER REPRODUÇÃO SEM AUTORIZAÇÃO EXPRESSA