


PROJETO SINALIZAÇÃO
ESC 1/500

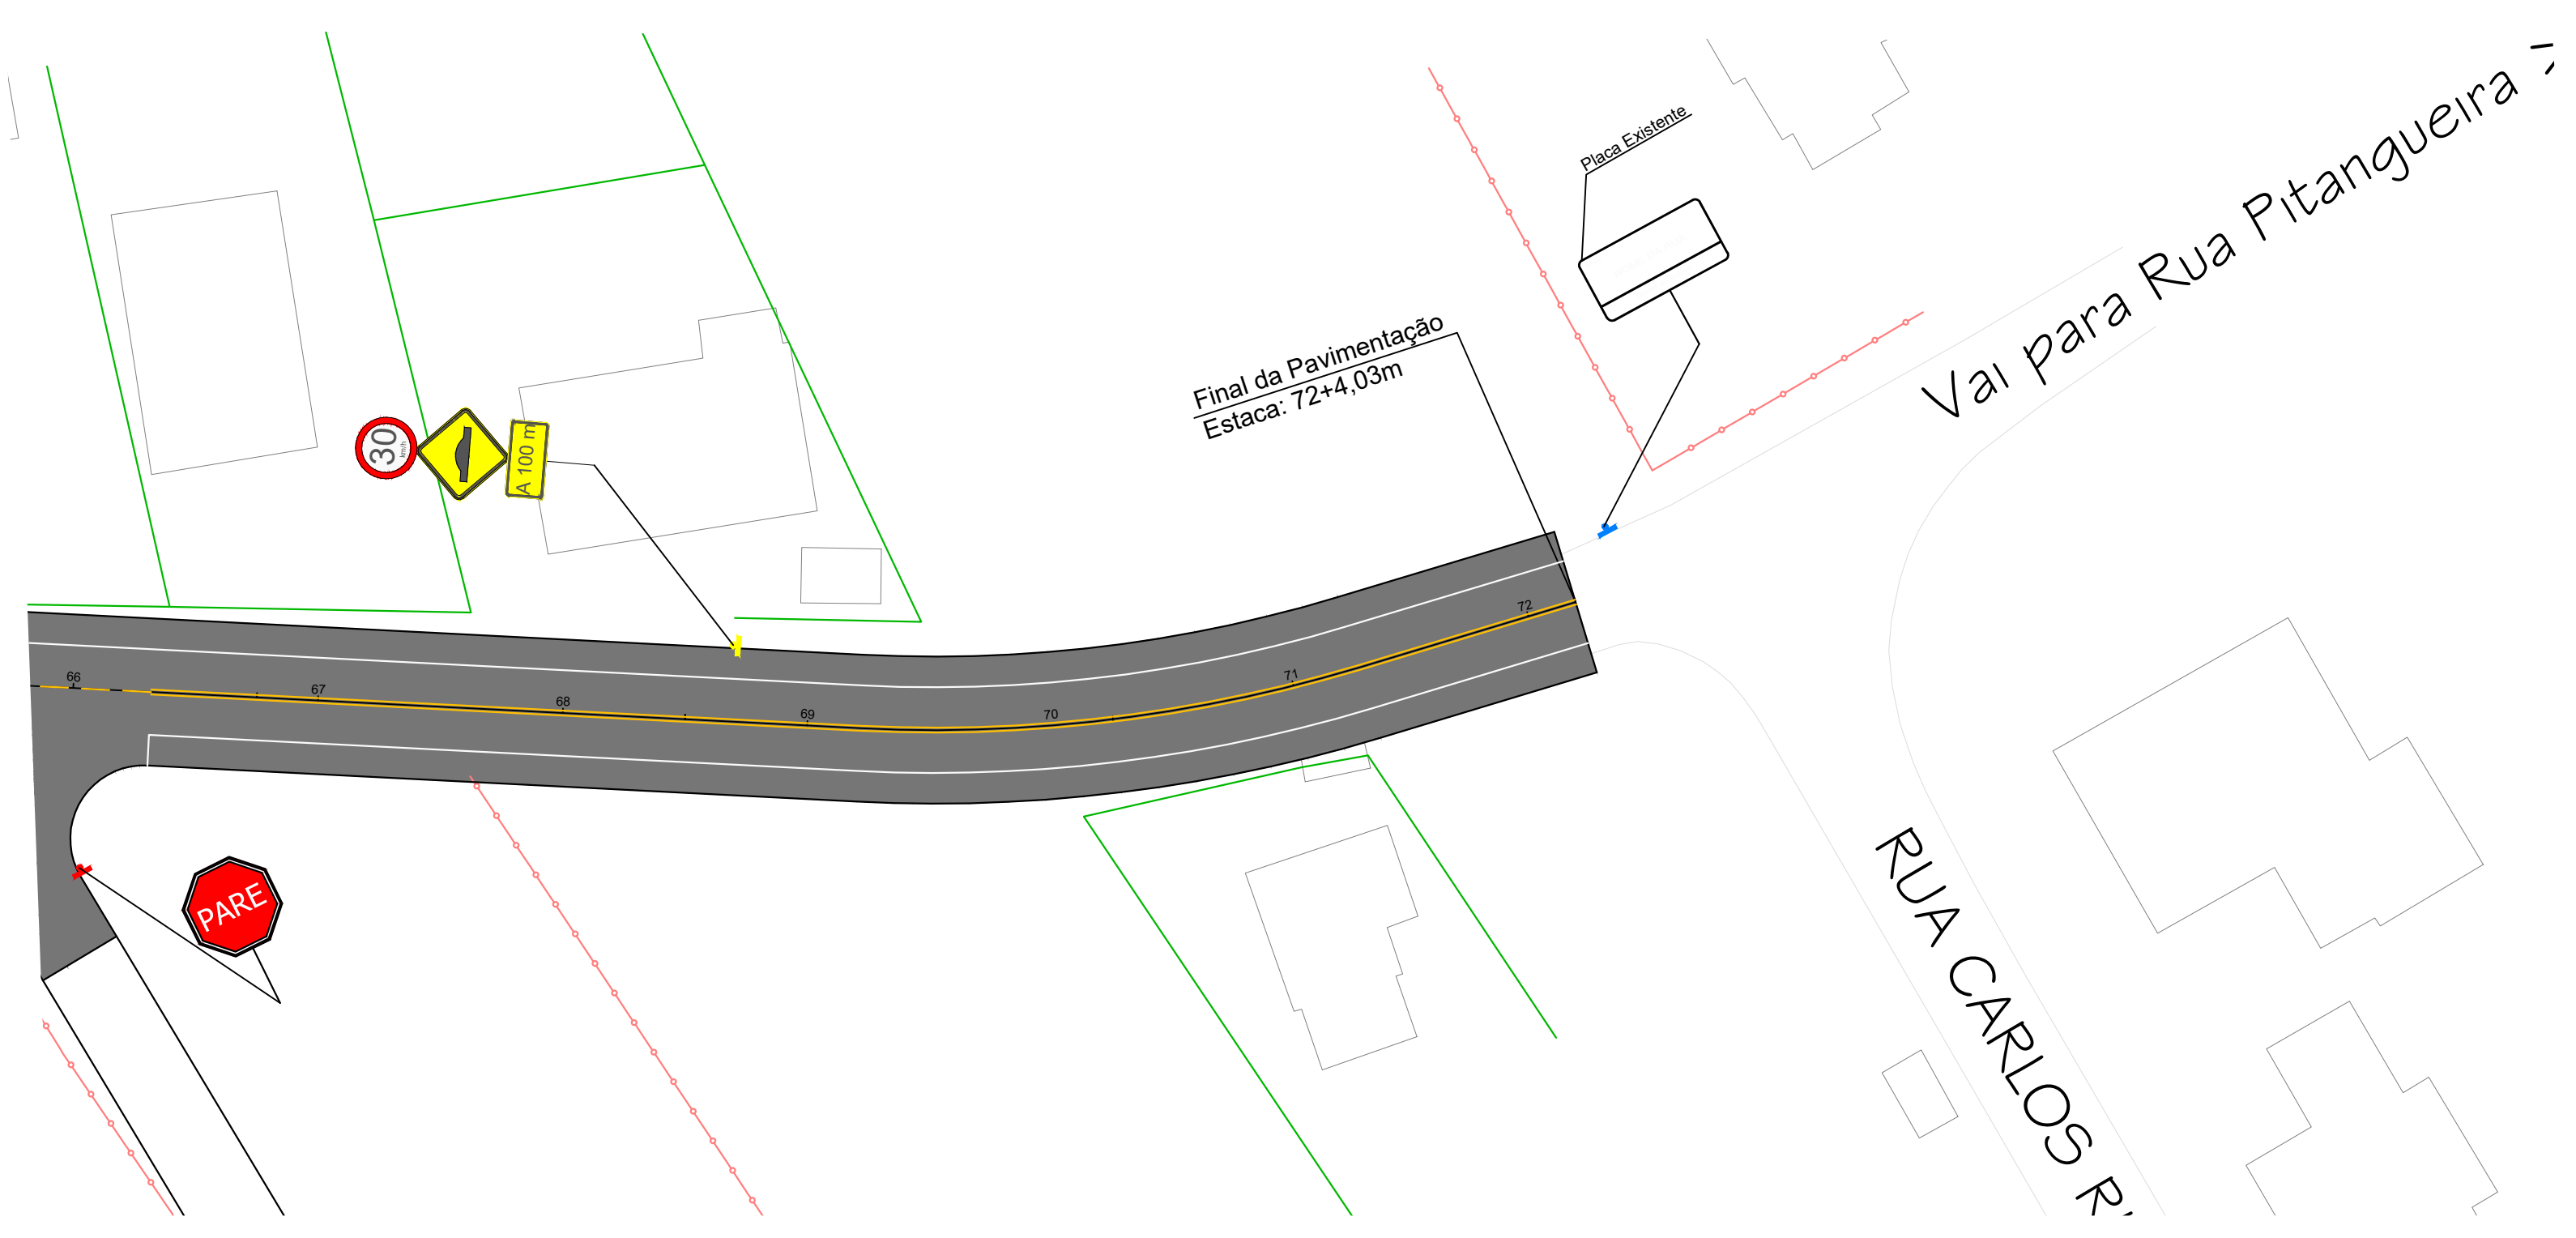

PROJETO SINALIZAÇÃO
ESC 1/500

LEGENDA:

SINALIZAÇÃO CONFORME CONSELHO NACIONAL DE TRÂNSITO (COTRAN) - SINALIZAÇÃO URBANA

	VELOCIDADE MÁXIMA PERMITIDA - 40 Km/h	CÓDIGO R-19
	PARADA OBRIGATORIA	CÓDIGO R-1
	PONTE ESTREITA	CÓDIGO A-22
	NOME DA RUA E BAIRRO	
	FAIXA AMARELA DUPLA CONTINUA E=10cm INTERVALO DE 10cm ENTRE AS FAIXAS	
	FAIXA LATERAL BRANCA CONTINUA E=10cm	

- NOTAS:
- A PREFEITURA SE RESPONSABILIZA PELA APROVAÇÃO DO PROJETO COM EMISSÃO DO ALVARÁ E APRESENTAÇÃO DA DISPENSA OU LICENÇA AMBIENTAL PARA CADA PROJETO.
 - HAVENDO NECESSIDADE DE SUPRESSÃO DE VEGETAÇÃO A PREFEITURA SE RESPONSABILIZA PELA APRESENTAÇÃO DOS DOCUMENTOS NECESSÁRIOS PARA PERMISSÃO DE CORTE.
 - SOLICITAR O ARQUIVO DIGITAL PARA LOCAÇÃO DA OBRA COM ESTAÇÃO TOTAL.
 - CONSIDERAR MEIO FIO REBAIXADO PARA TODOS OS ACESSOS.

AV. BARÃO DO RIO BRANCO, 99 - RIO DO SUL - S.C. (47) 3521-8457

ASSOCIAÇÃO DOS MUNICÍPIOS DO ALTO VALE DO ITAJAÍ

OBRA: PROJETO DE PAVIMENTAÇÃO DA RUA SÃO JOÃO

PROPRIETÁRIO: MUNICÍPIO DE AGROLÂNDIA	ARQUIVO: PAV_PRO_SÃOJOÃO_R00_v01.dwg
LOCAL: RUA SÃO JOÃO Agrolândia/SC	ENDEREÇO DA OBRA: RUA SÃO JOÃO Agrolândia/SC
DESIGNADO: FELIPE	ESCALA: 1/500
DATA: 11/05/2022	TIPO: PAV
ENGENHEIRA RESPONSÁVEL: GABRIELA SKOWASCH BOSSE ENGENHEIRA CIVIL CREA/SC Nº 178.970/0	PRANCHETA: 20 22