




TRAVESSIA DE PEDESTRE PARA ACESSO A FAIXA DE PEDESTRE
SEM ESCALA

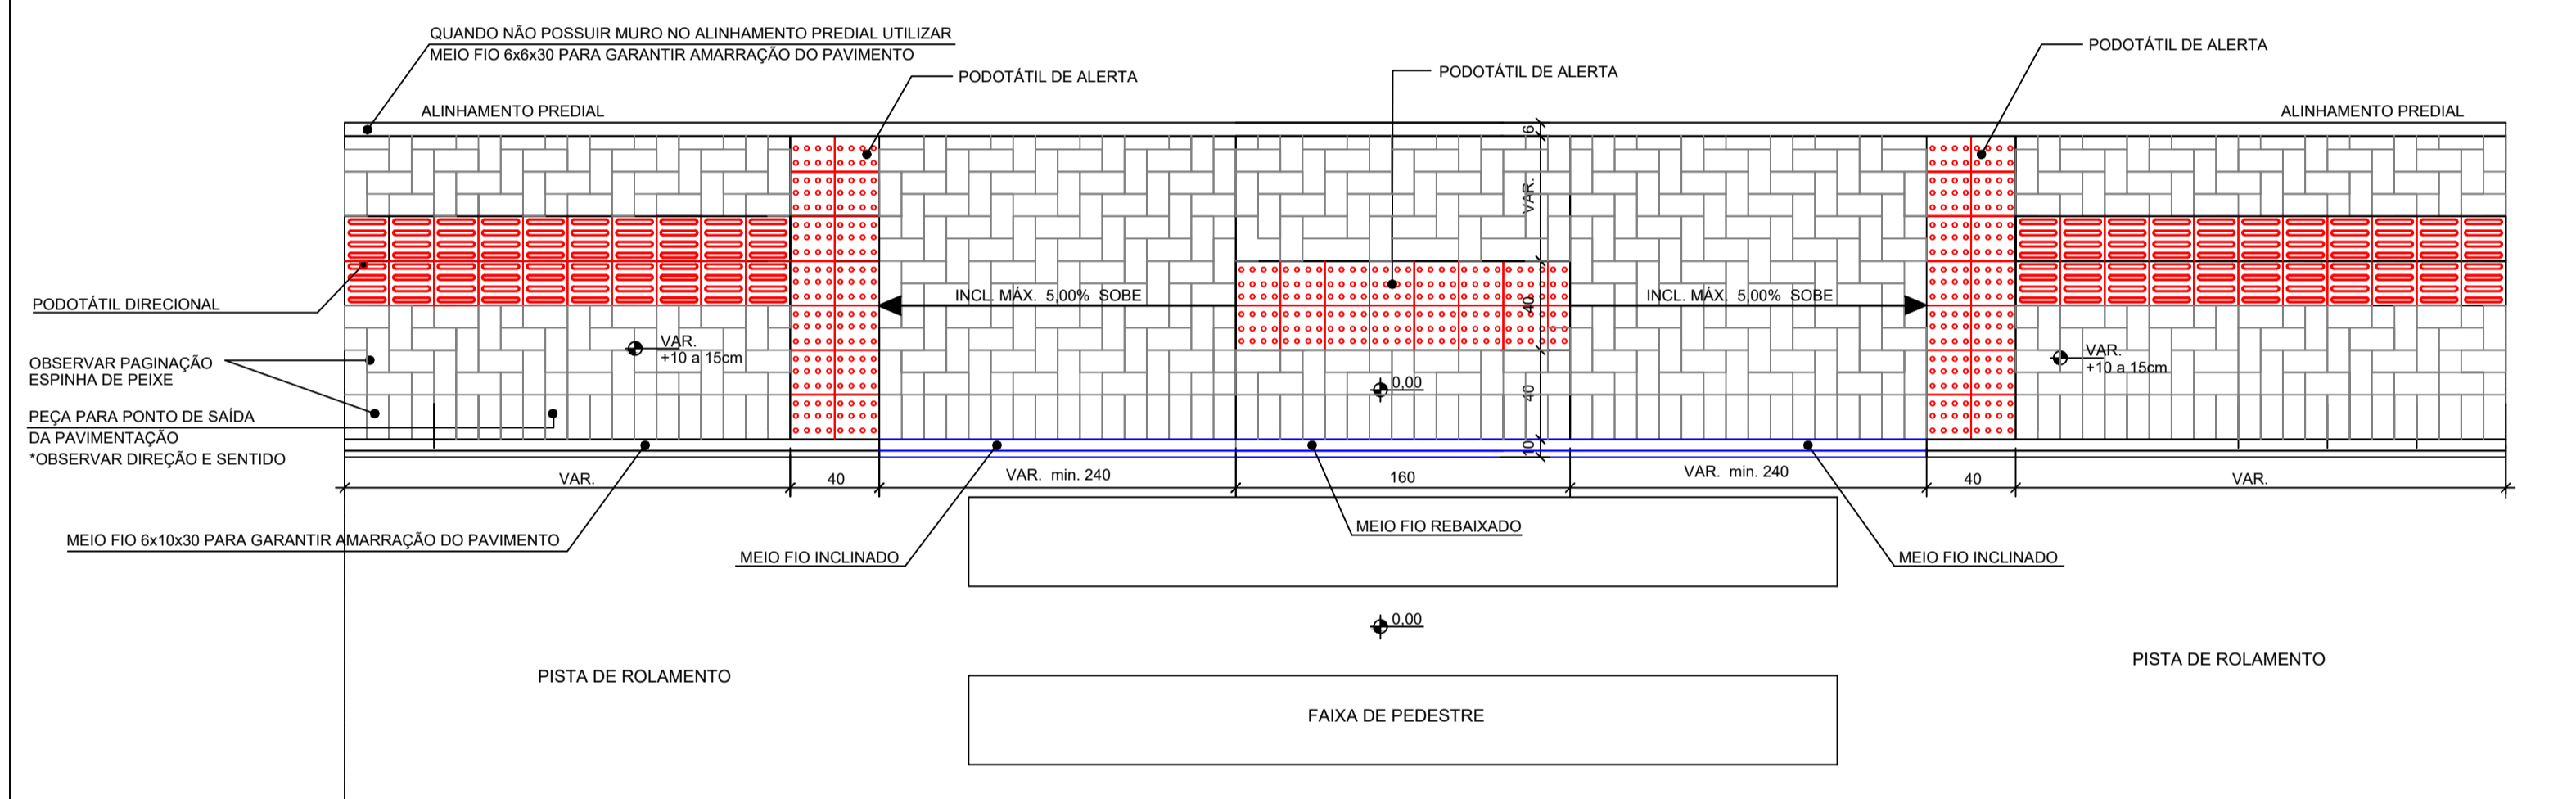


MUDANÇA DE DIREÇÃO - ENCONTRO DE DUAS FAIXAS

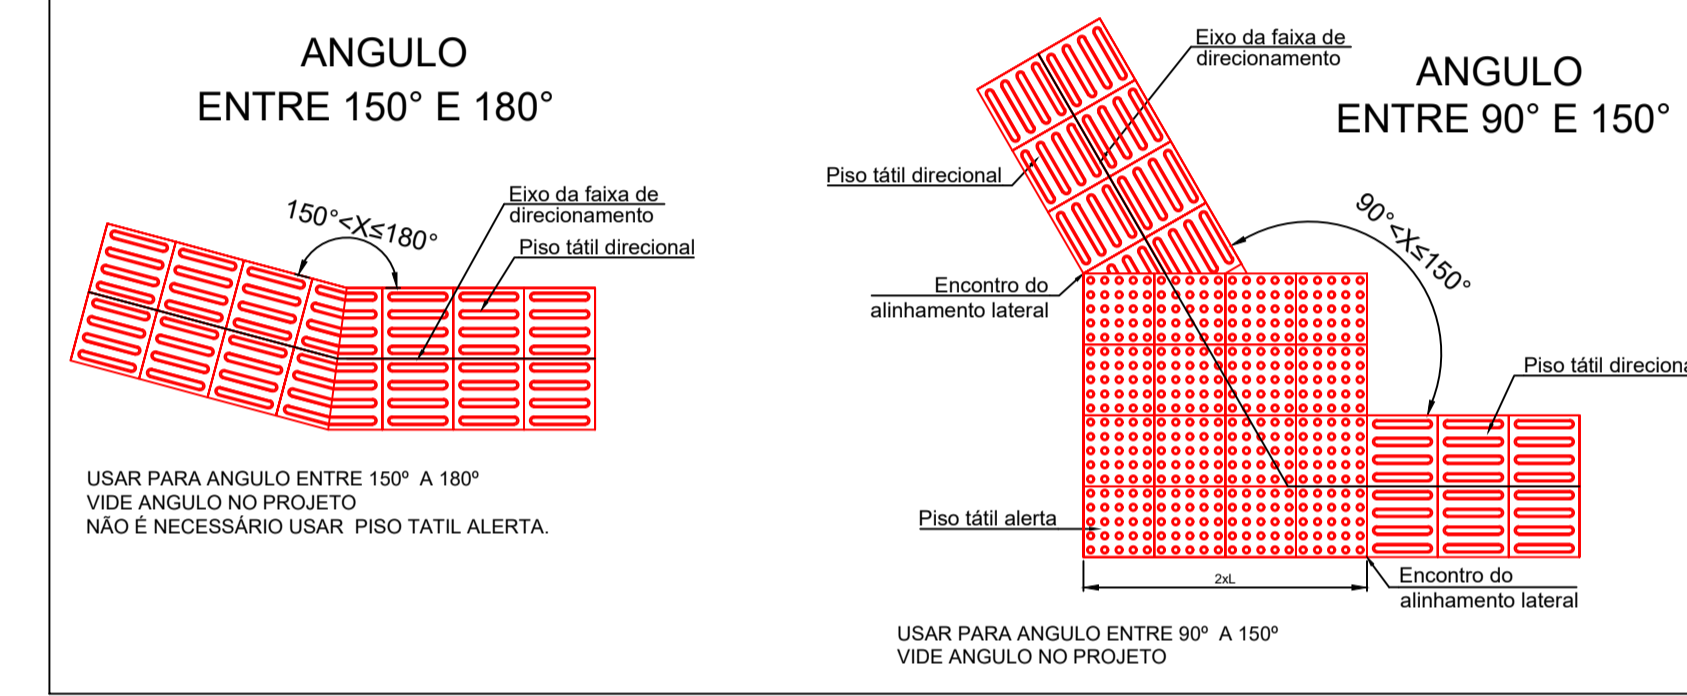


SEÇÃO 1 - 2
SEM ESCALA

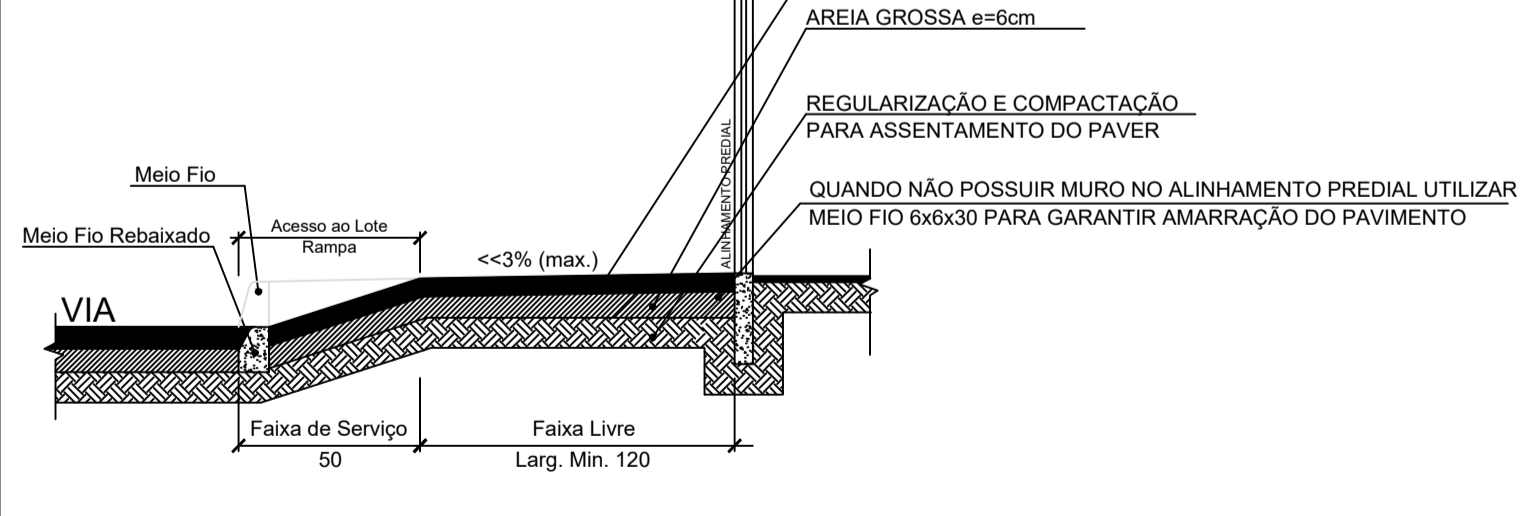

SEÇÃO 3 - 4
SEM ESCALA

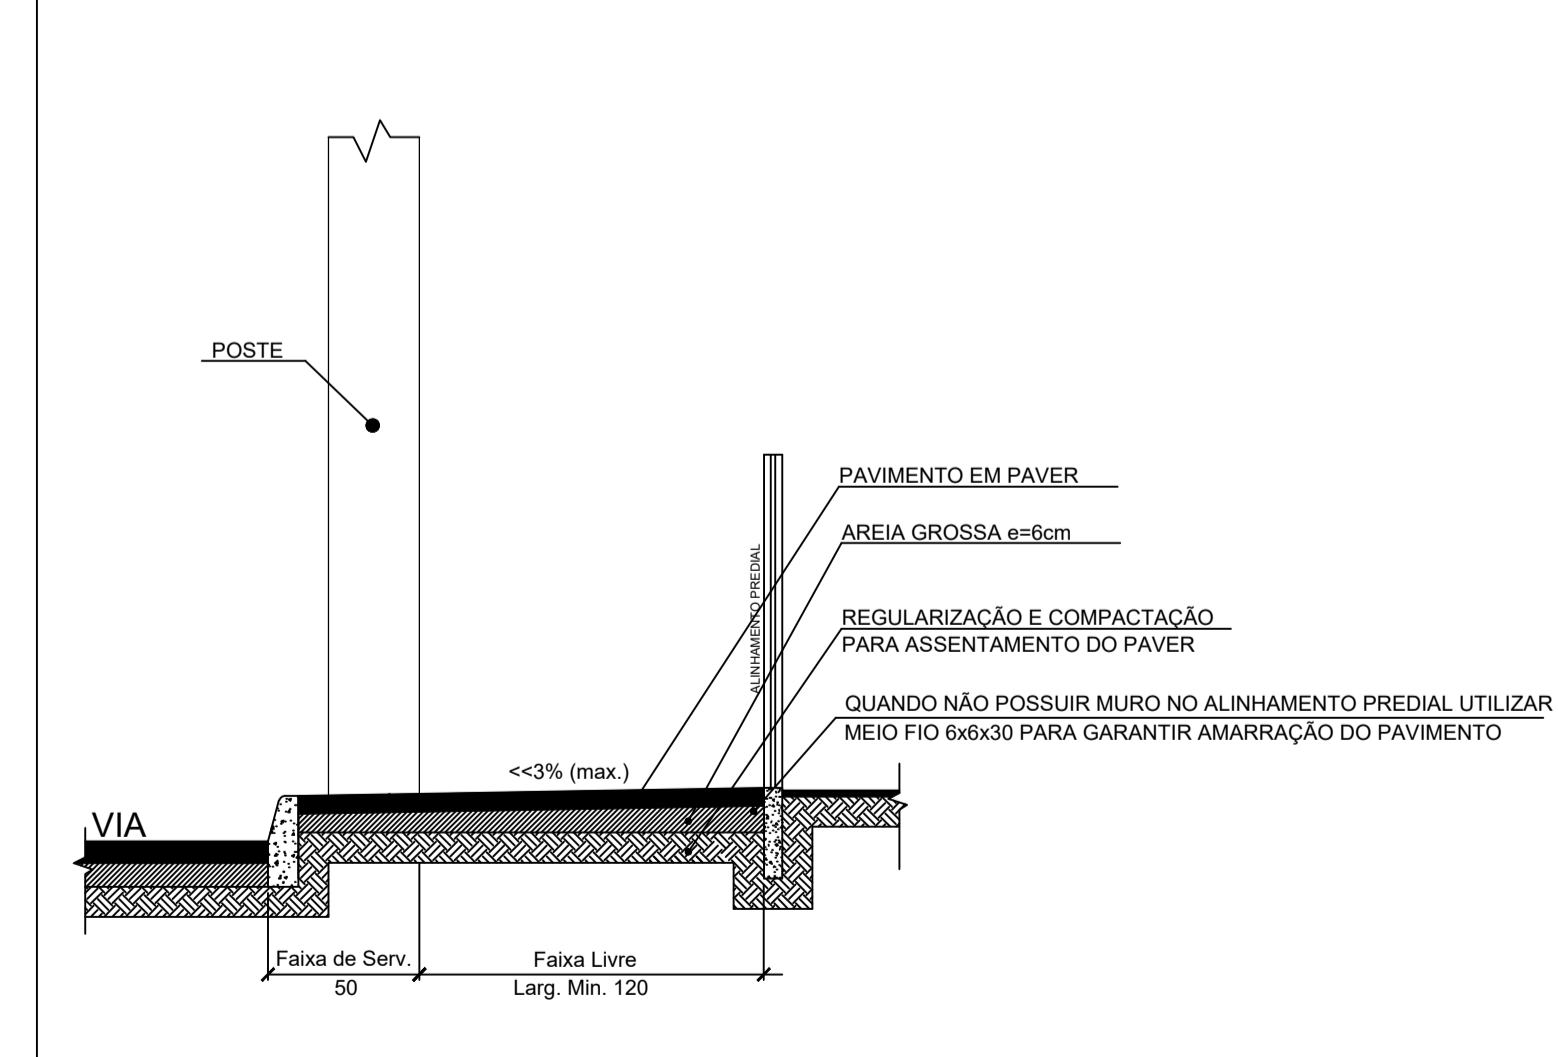

PASSEIO EM PAVIMENTO COM RAMPA DE ACESSO DE VEÍCULOS e PODOTÁTIL DIRECIONAL
SEM ESCALA

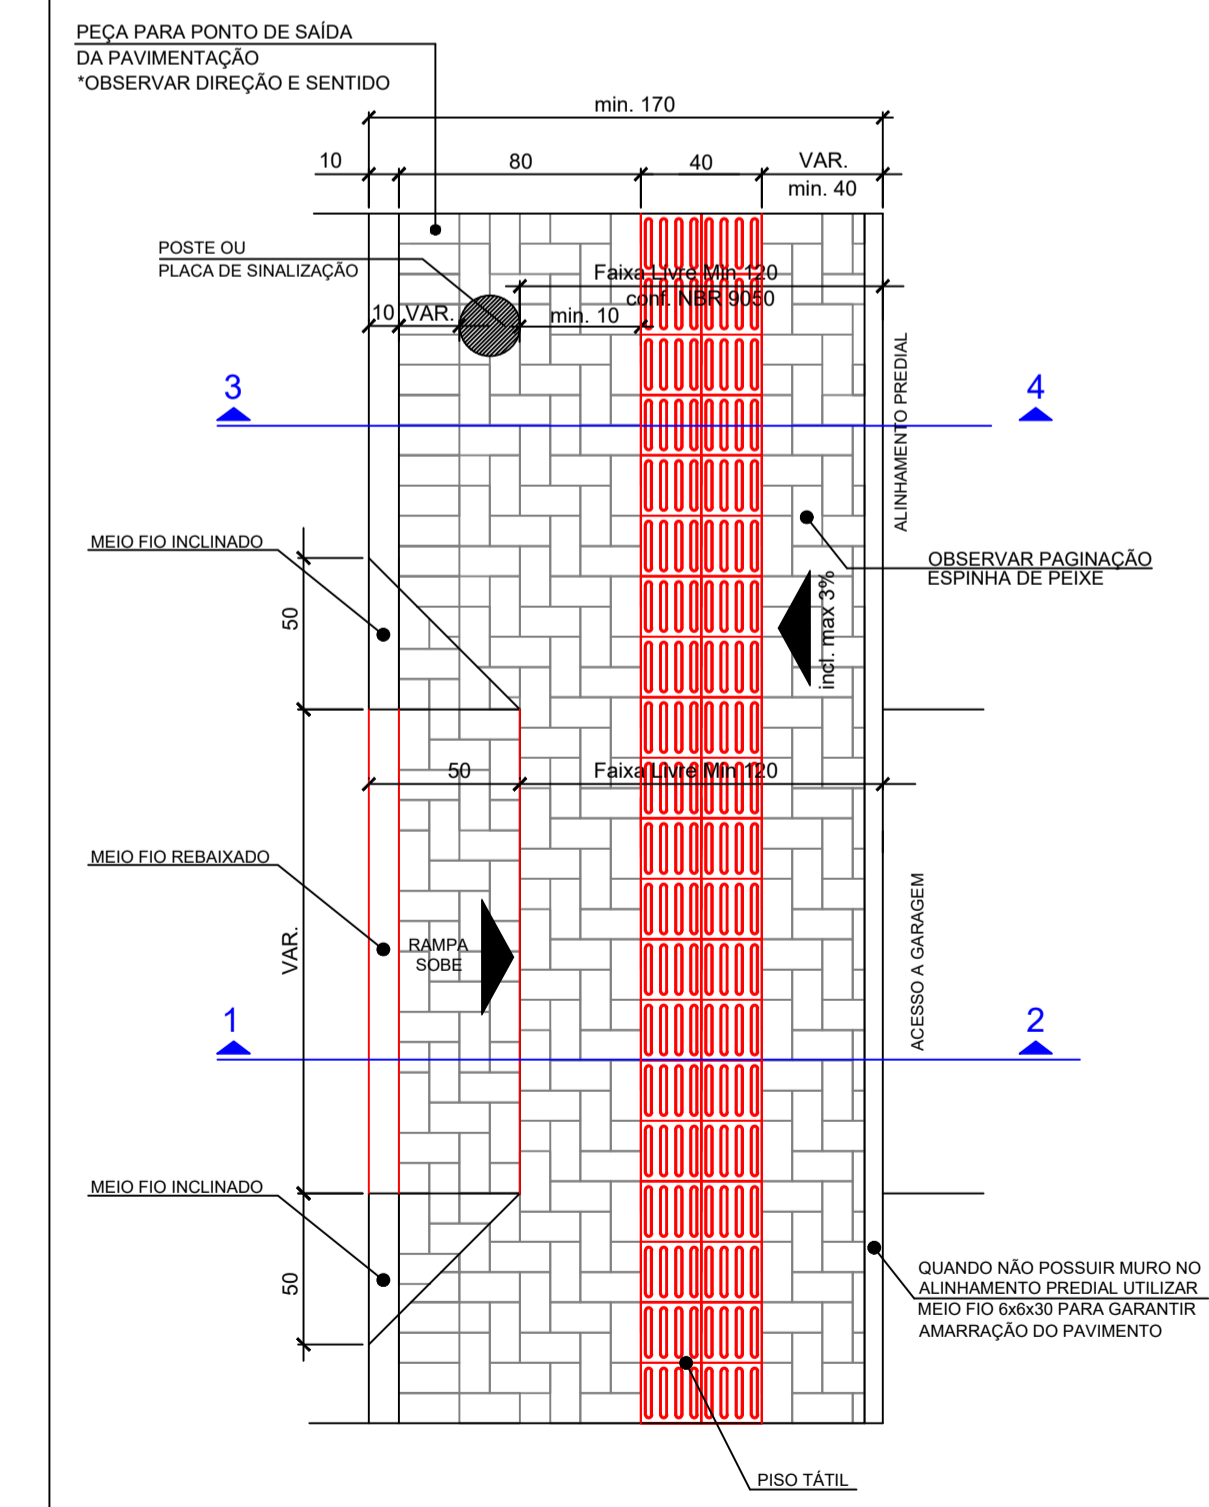

-SOLICITAR O ARQUIVO DIGITAL PARA LOCAÇÃO DA OBRA COM ESTAÇÃO TOTAL.

CARIMBOS E APROVAÇÕES:

PROJETO - RESPONSÁVEL TÉCNICO:	EXECUÇÃO - RESPONSÁVEL TÉCNICO:	ASSINATURA - PROPRIETÁRIO (REPRESENTANTE):
IVAN JAHNKE Engenheiro Civil - CREA/SC 82584-1		
REVISÃO	DATA	ALTERAÇÕES
001	27/06/2019	REVISÃO NO MATERIAL DE ASSENTAMENTO DO PAVIMENTO

PROJETO DE INFRAESTRUTURA URBANA

AMAVI
ASSOCIAÇÃO DOS MUNICÍPIOS DO ALTO VALE DO ITAJAI

RUA: XV DE NOVEMBRO, N° 737
CEP: 89160-015 -CENTRO
RIO DO SUL/SC
FONE/FAX: (47) 3531-4242
E-mail: amavi@amavi.org.br
http://www.amavi.org.br

OBRA: PAVIMENTAÇÃO EM LAJOTAS HEXAGONAIS DE CONCRETO, DRENAGEM PLUVIAL, SINALIZAÇÃO VIÁRIA E PAVIMENTAÇÃO DOS PASSEIOS EM PAVER DA RUA ARNO WILL

PROPRIETÁRIO: PREFEITURA MUNICIPAL DE AGROLÂNDIA

ENDEREÇO: RUA ARNO WILL - AGROLÂNDIA / SC

CONTEÚDO: DETALHE TRAVESSIA DE PEDESTRES
DETALHE PODOTÁTIL
DETALHE DO PASSEIO
SEÇÃO 1-2 E 3-4 DO PASSEIO
DETALHE DO PASSEIO COM RAMPA DE ACESSO A VEÍCULOS

DESENHO: RAFAEL G. MÜLLER E EDUARDO FIGUEIREDO
ÁREA DE PAVIMENTAÇÃO ASFÁLTICA
A: PISTA: 1.955,40 m²
ÁREA DOS PASSEIOS: 943,29 m²
EXTENSÃO DO TRECHO A PAVIMENTAR: 240,00m
ESCALA: INDICADA

DATA: 21/02/2018

FOLHA: 03/06