




DETALHE 01- SOLEIRA JANELAS PAREDES EXISTENTES

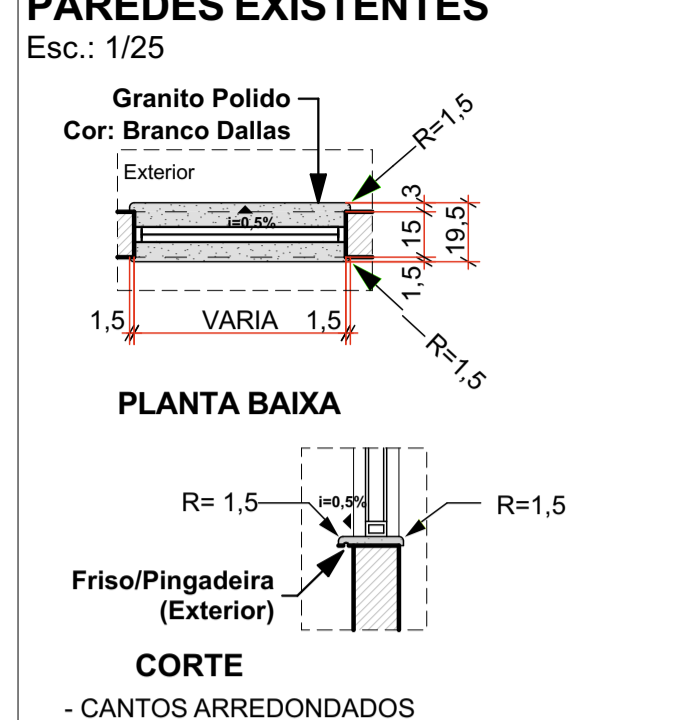


DETALHE 01- SOLEIRA JANELAS PAREDES AMPLIAÇÃO

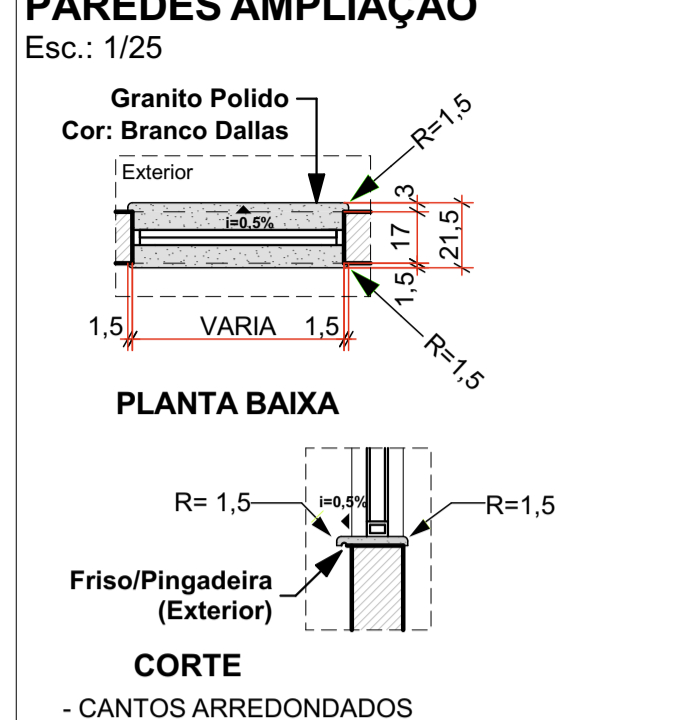


DETALHE 02- PIAS WC MASCULINO/FEMININO INFANTIL

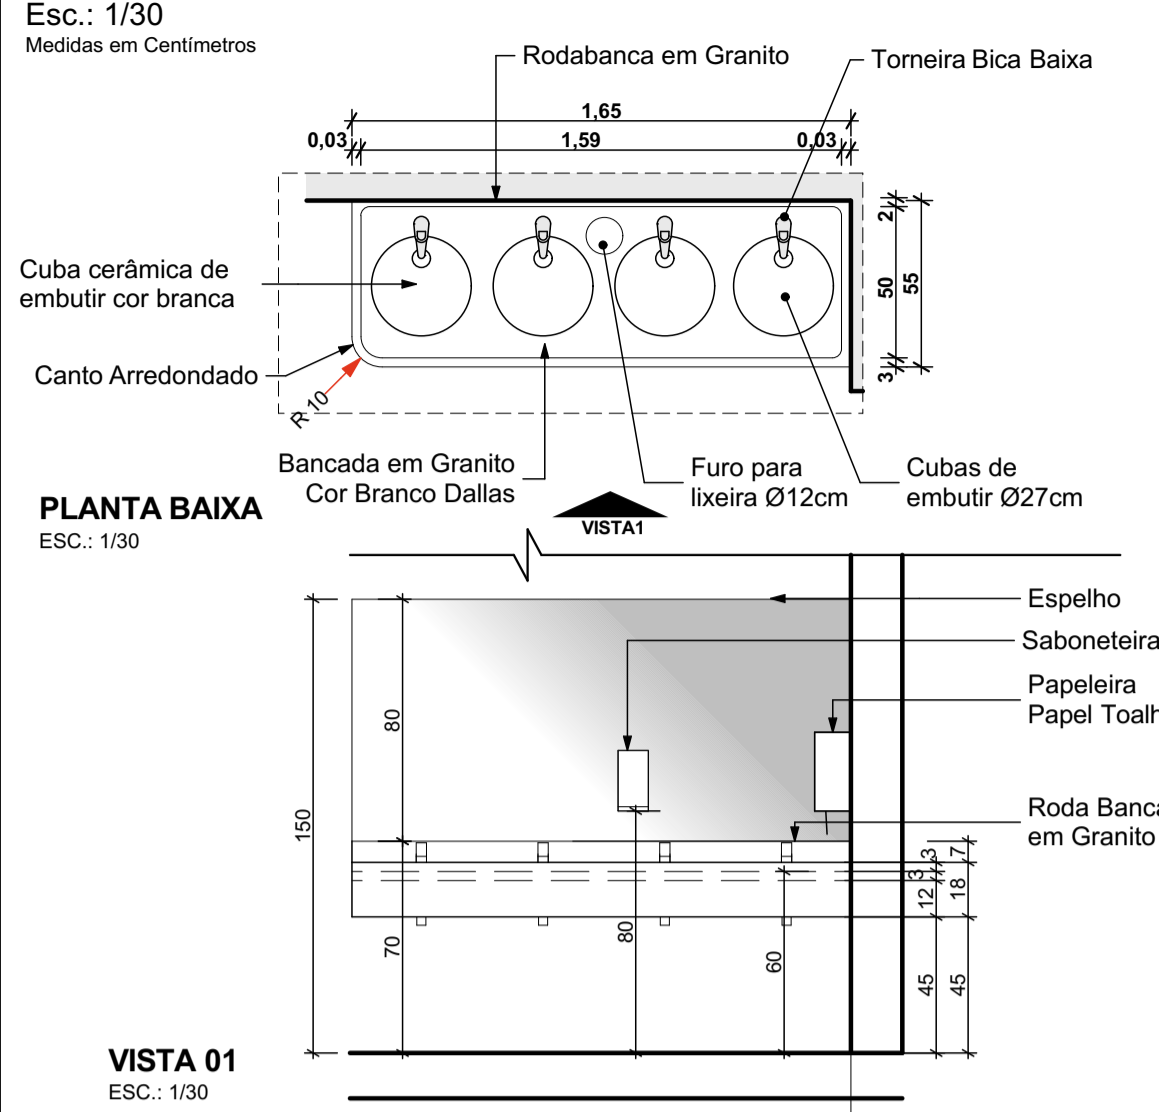


DETALHE 06- ACESSÓRIOS INFANTIS

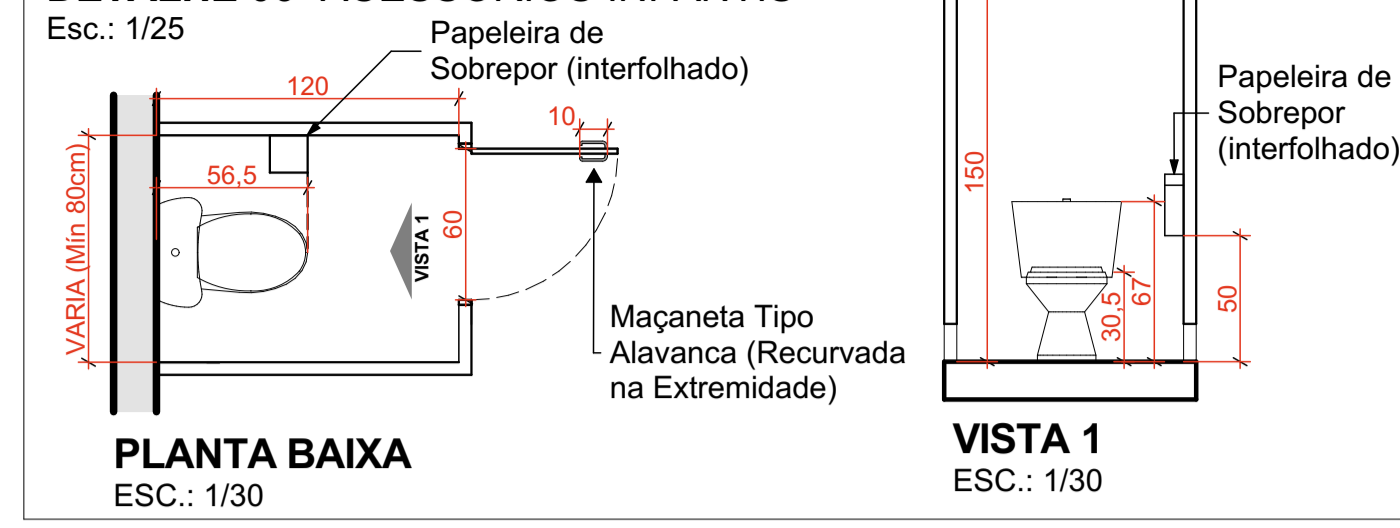


DETALHE 03- SOLEIRA PORTAS

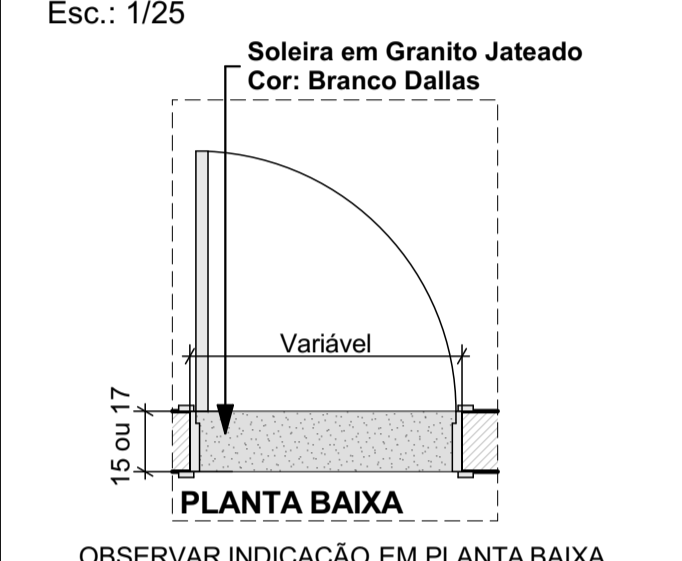


DETALHE 07- ESCOVÁRIO

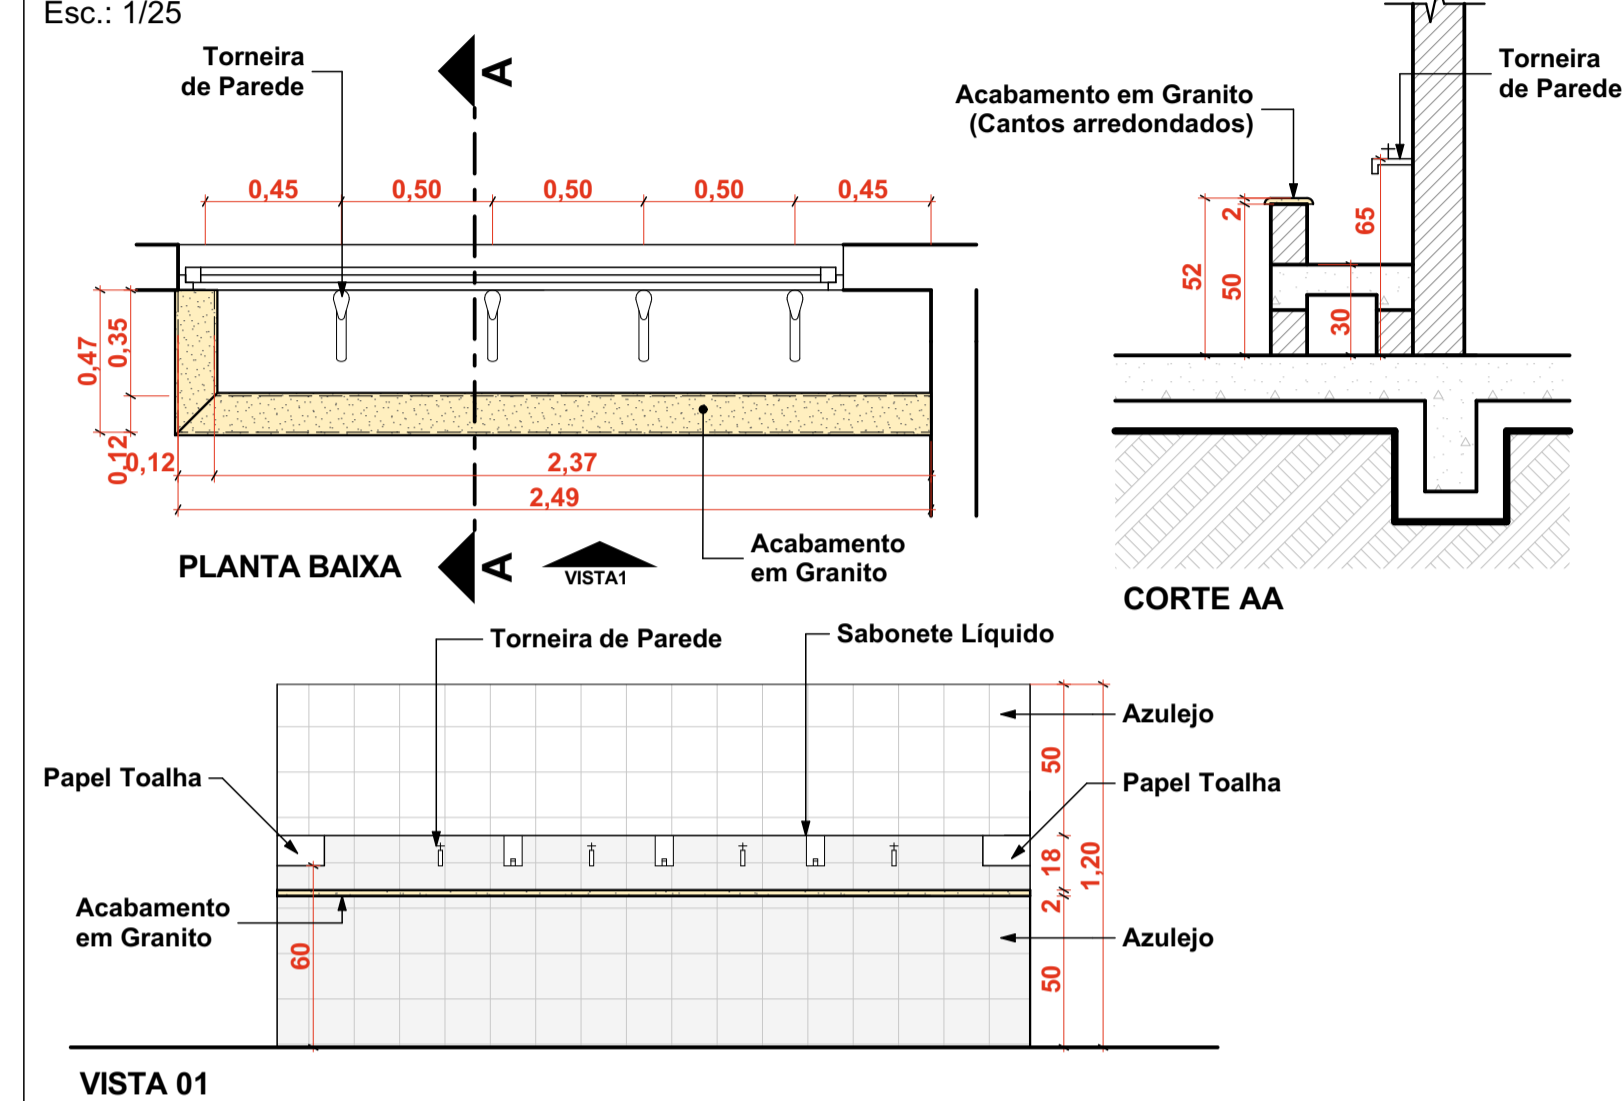

DETALHE 08- MICTÓRIO INFANTIL

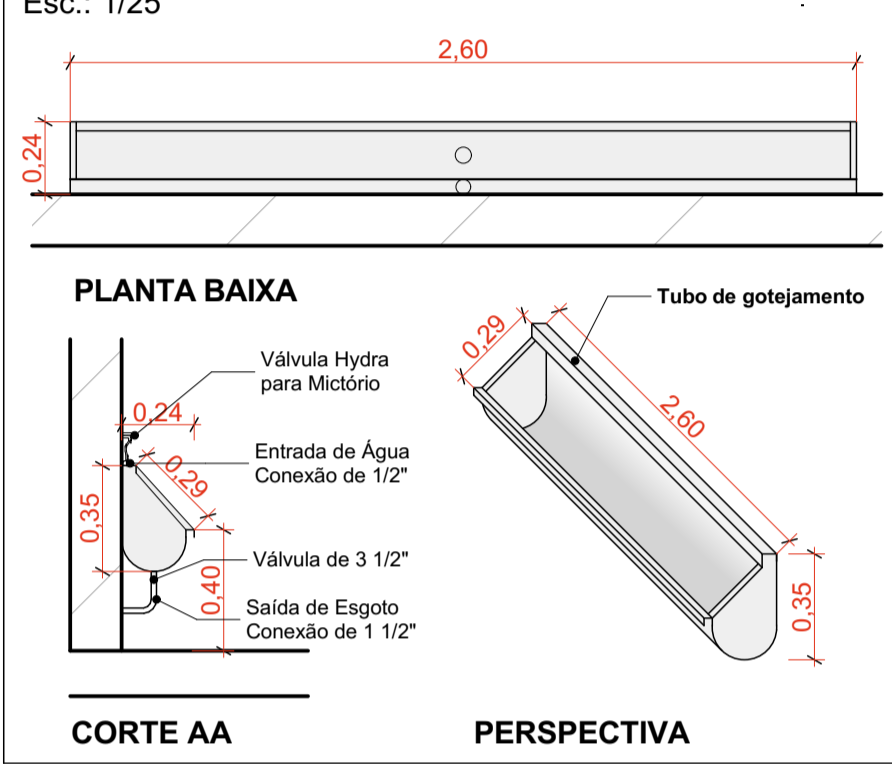


DETALHE 04 - CONTRASTE VISUAL CIRCULAÇÃO A EXECUTAR





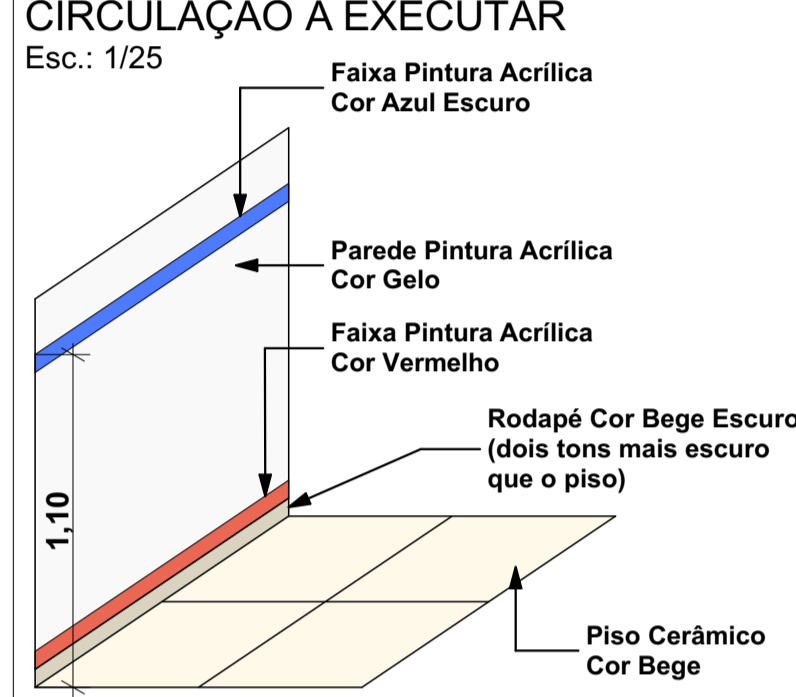


DETALHE 05 - SANITÁRIO ACESSÍVEL

OBSERVAÇÃO: DETALHE GENÉRICO. AS MEDIDAS GERAIS DO AMBIENTE PODEM VARIAR, ASSIM COMO A SUA POSIÇÃO, OBSERVAR LAYOUT APRESENTADO EM PLANTA BAIXA. UTILIZAR AS MEDIDAS E DISTÂNCIAS PARA POSICIONAR AS LOUÇAS E ACESSÓRIOS SANITÁRIOS APRESENTADOS ABAIXO.

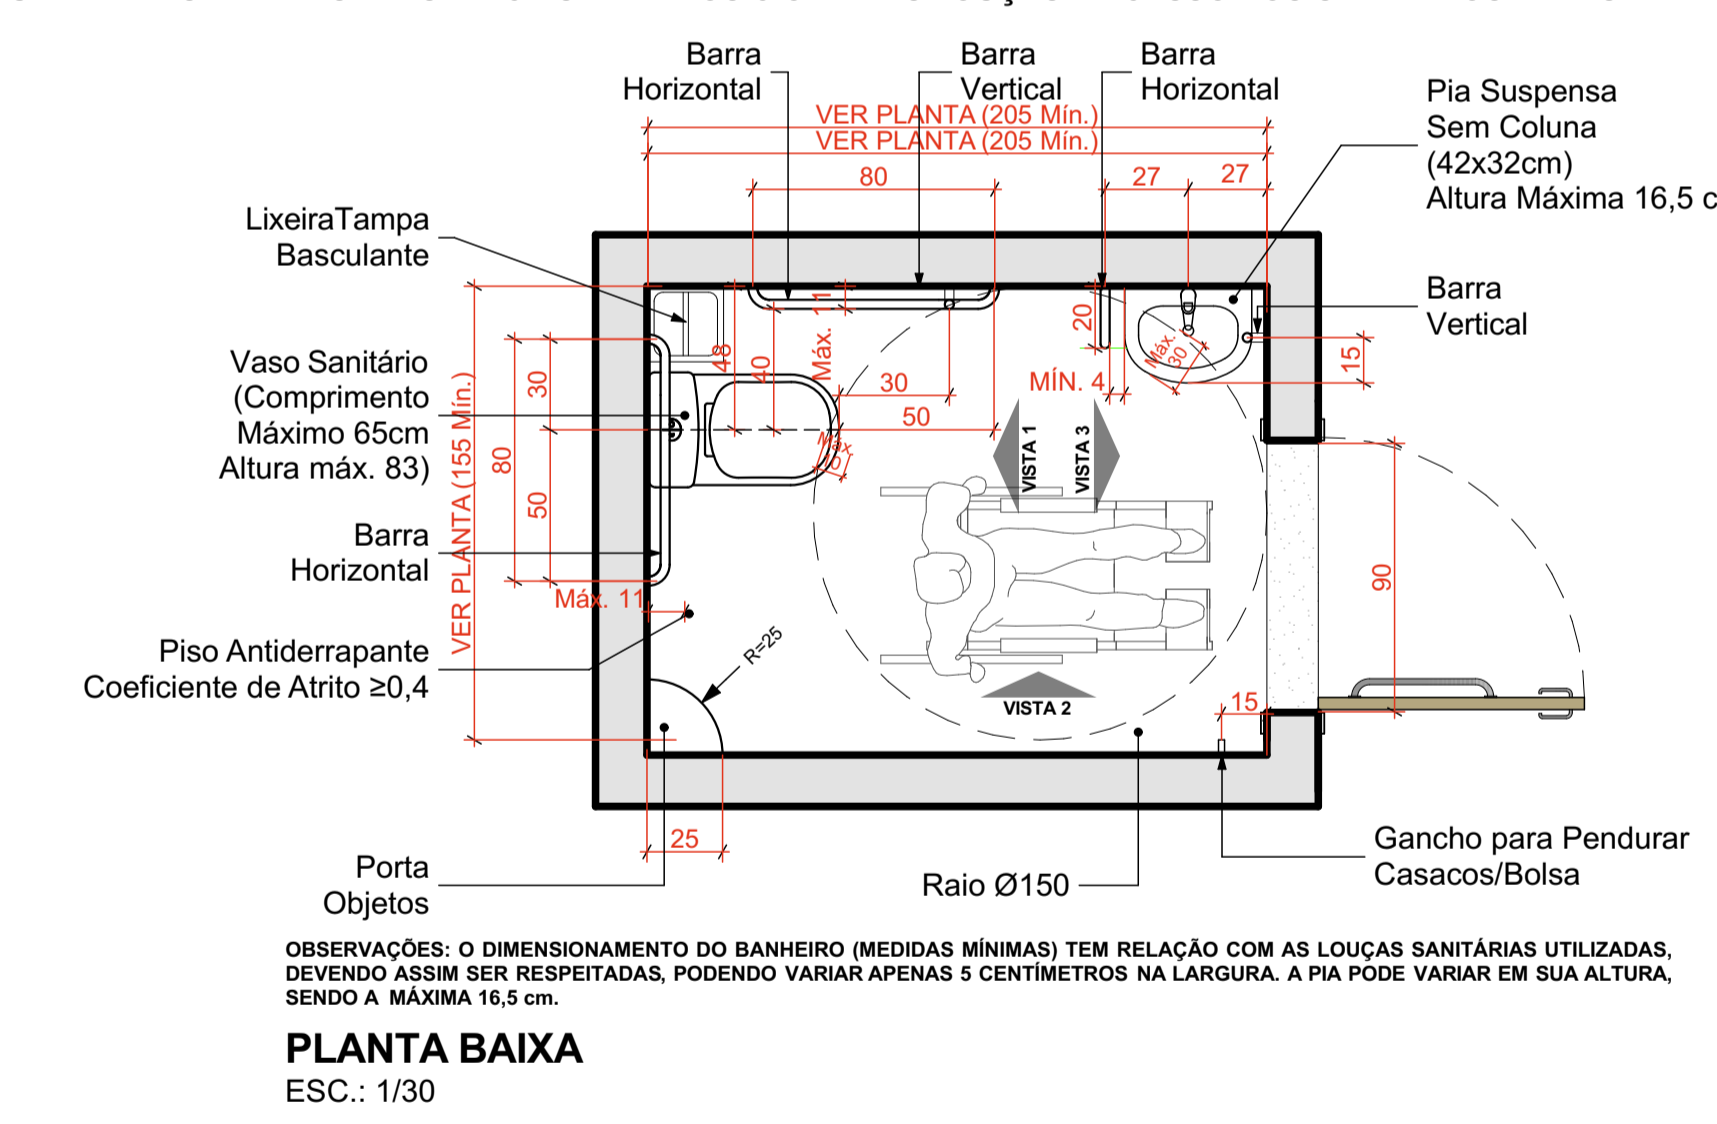

OBSERVAÇÃO: DOBRADIÇAS DEVERÃO SER INSTALADAS NO LADO DE FORA. ESSA MEDIDA É PARA SEGURANÇA DO USUÁRIO.

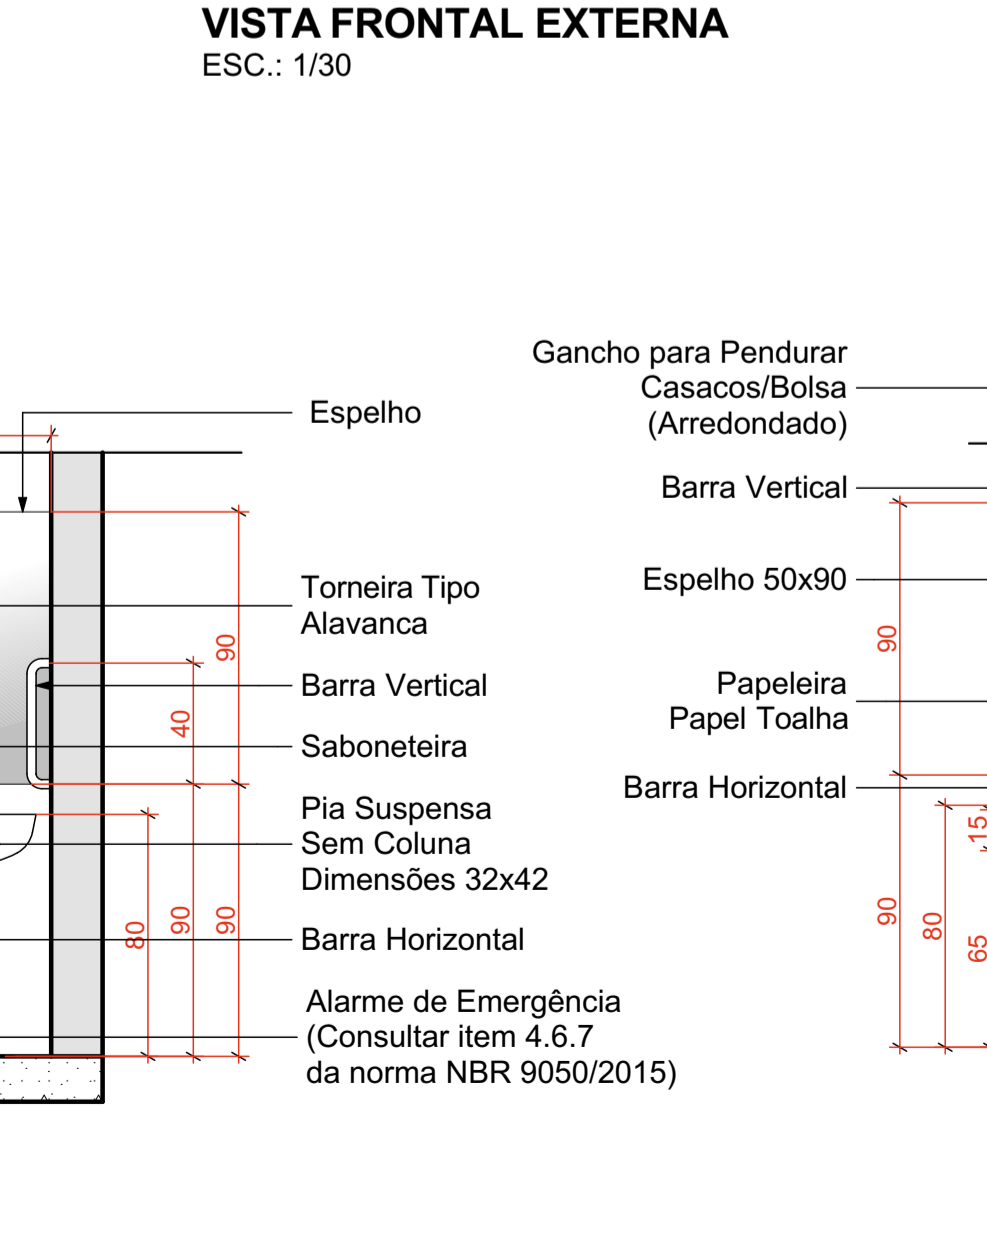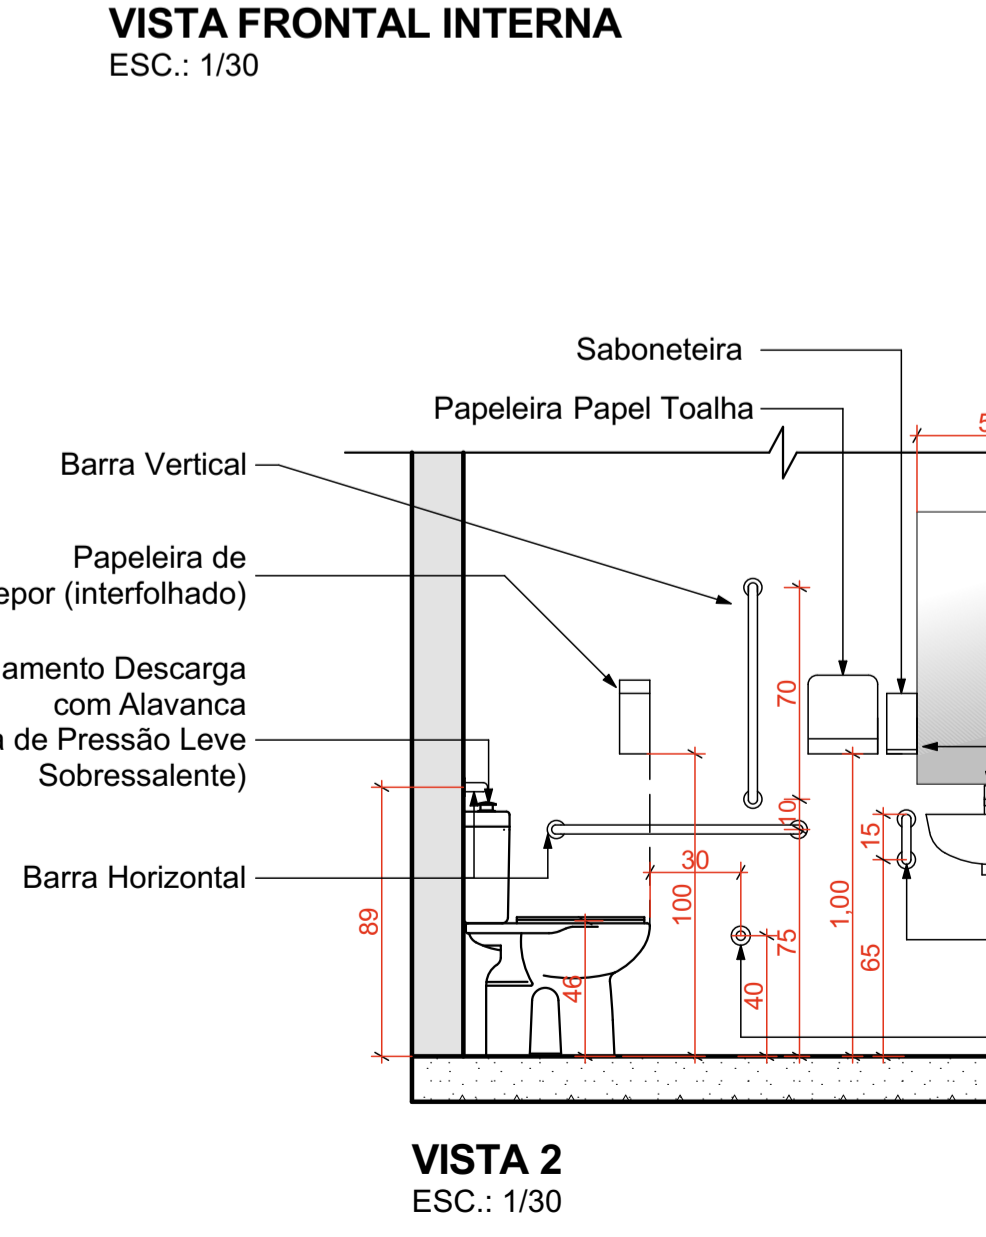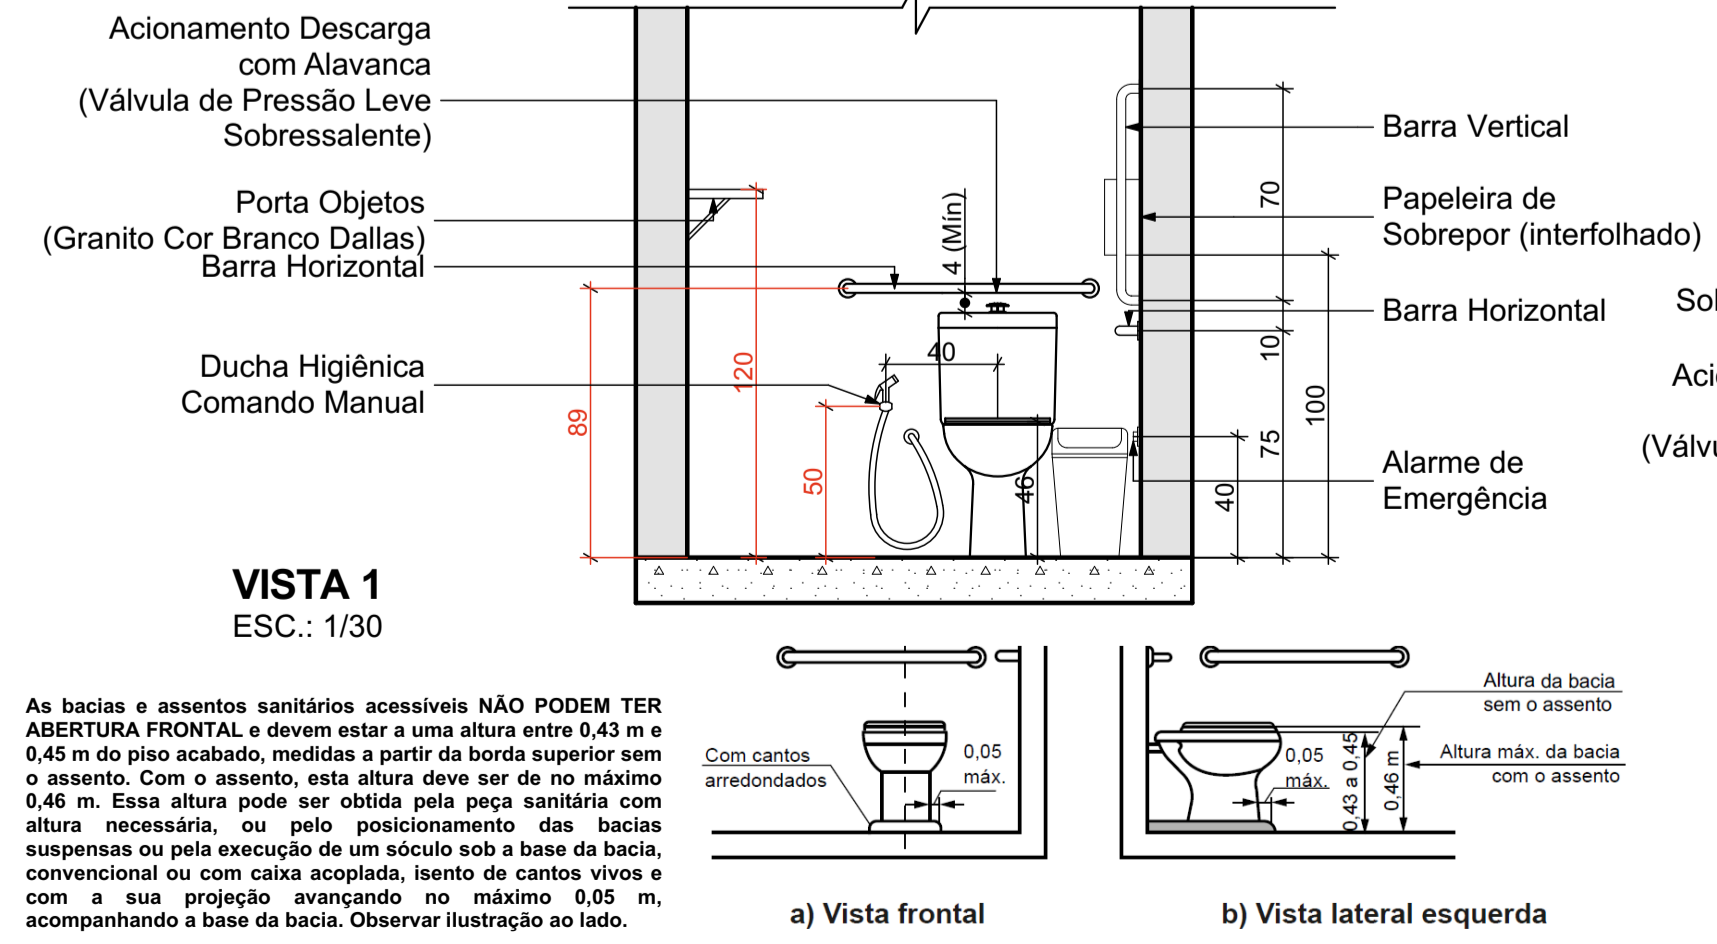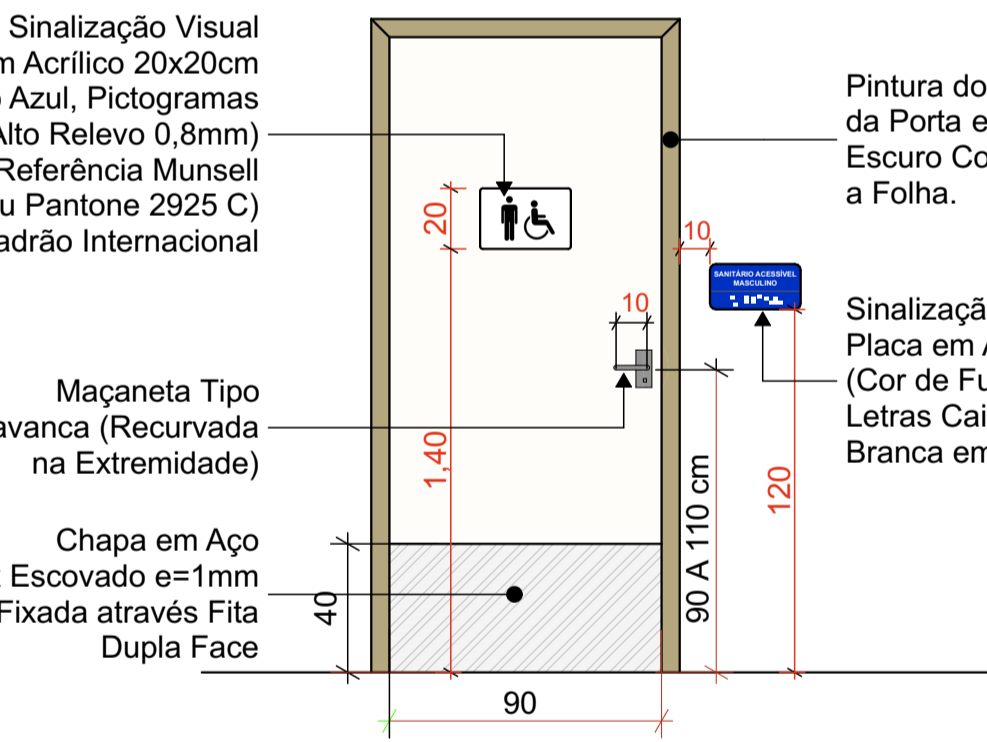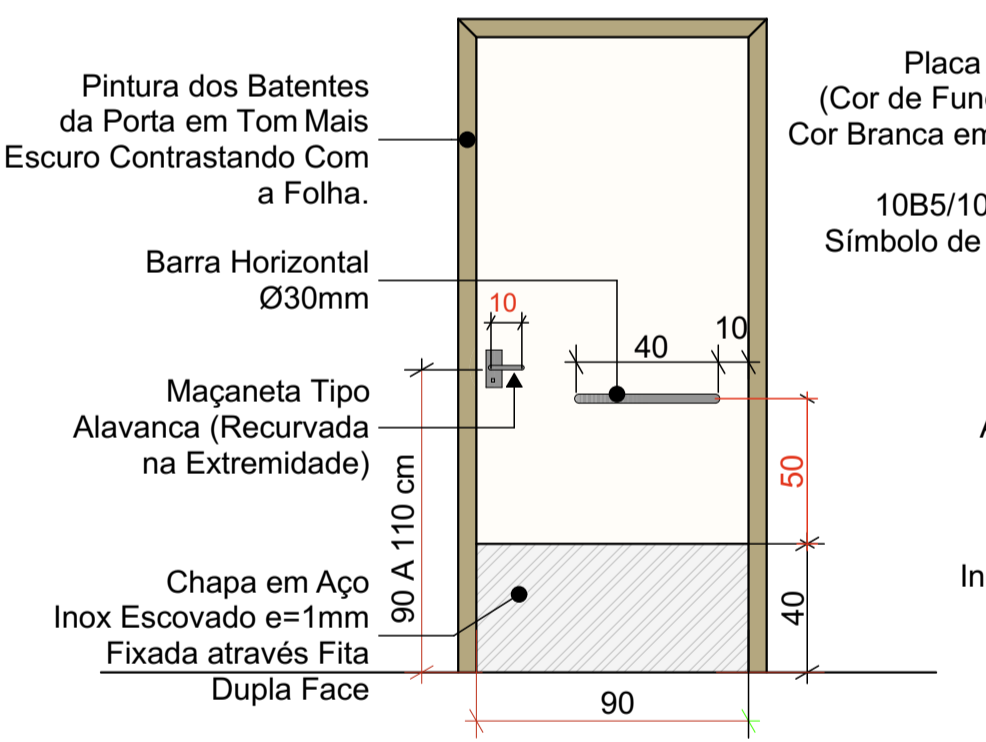

OBS: AS BARRAS DE APOIO DEVERÃO RESPEITAR O DIÂMETRO MÍNIMO ESTABELECIDO PELA NORMA, PODENDO SER DE DE Ø 3 A Ø 4,5 mm (ITEM 7.6.3 NBR 9050/2015) QUALQUER DÚVIDA QUANTO AS MEDIDAS OU ESPECIFICAÇÕES CONSULTAR NORMA NBR 9050/2015 OU ENTRAR EM CONTATO COM OS AUTORES DO PROJETO.

CARIMBOS E APROVAÇÕES:		
PROJETO - RESPONSÁVEL TÉCNICO:	EXECUÇÃO - RESPONSÁVEL TÉCNICO:	ASSINATURA - PROPRIETÁRIO (REPRESENTANTE)
 Larissa Urz Santos Arquiteta e Urbanista - AMAVI CAU - A148155-0		
REVISÃO	DATA	ALTERAÇÕES

PROJETO ARQUITETÔNICO

RUA: XV DE NOVEMBRO, Nº 737
CEP: 89160-015 - CENTRO
RIO DO SUL/SC
FONE/FAX: (47) 3531-4242
E-mail: amavi@amavi.org.br
http://www.amavi.org.br

OBRA: CEI Hanna Misfeld - Reforma e Ampliação

PROPRIETÁRIO: PREFEITURA MUNICIPAL DE AGROLÂNDIA

ENDEREÇO: ALAMEDA TROMBUDO ALTO - BAIRRO TRÊS BARRAS -AGROLÂNDIA/SC

DESENHO:	LARISSA / CAROLINA
Área Edif. Existente + Área a Ampliar = A. Total Edif.	310,42m² + 146,49m² = 456,91m²
A. Total Edif. + A. Exter. a Executar = A. Total	456,91m² + 46,29m² = 503,20m²
ÁREA TERRENO:	2.404,50m²
ESCALA:	INDICADA
DATA:	14/08/2020

FOLHA: ARQ 06/09

TODOS OS DIREITOS RESERVADOS. PROIBIDA A REPRODUÇÃO PARCIAL OU TOTAL. DESENHO VÁLIDO SOMENTE ASSINADO PELO RESPONSÁVEL DO PROJETO.