

Legenda das Colunas	
CV-1 50 mm	Ventilação
AP-1 100 mm	Pluvial




Legenda de Condutos	
(Green line)	Esgoto
(Red line)	Ventilação
(Blue line)	Pluvial

PROJETO SANITÁRIO - TÉRREO


ESC.: 1/50

CARIMBOS E APROVAÇÕES:

PROJETO - RESPONSÁVEL TÉCNICO:	EXECUÇÃO - RESPONSÁVEL TÉCNICO:	ASSINATURA - PROPRIETÁRIO: (REPRESENTANTE)
WALTER DALPIAZ JUNIOR ENGENHEIRO CIVIL - CREA 075658-9		
REVISÃO	DATA	ALTERAÇÕES

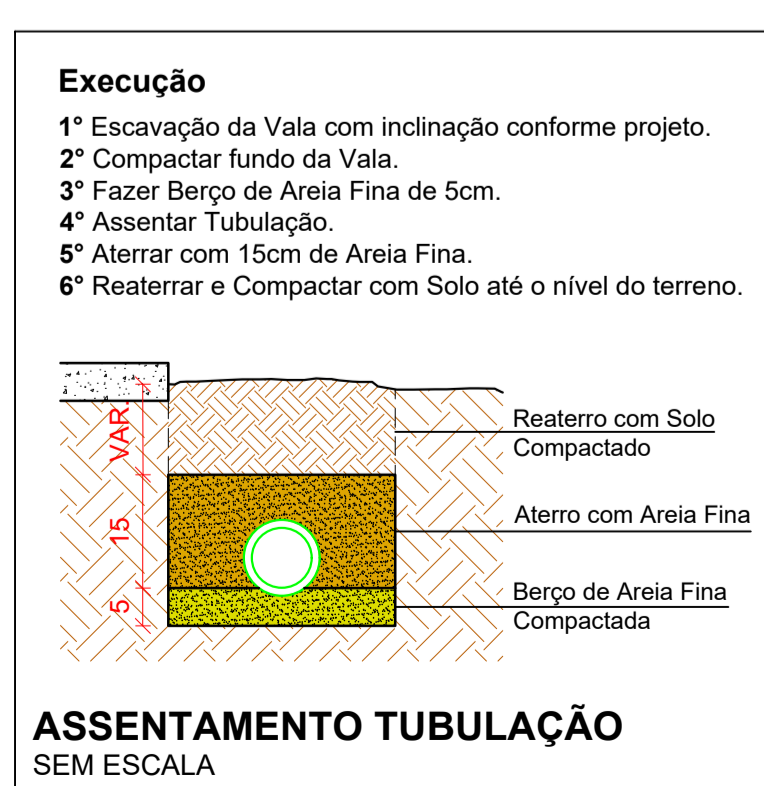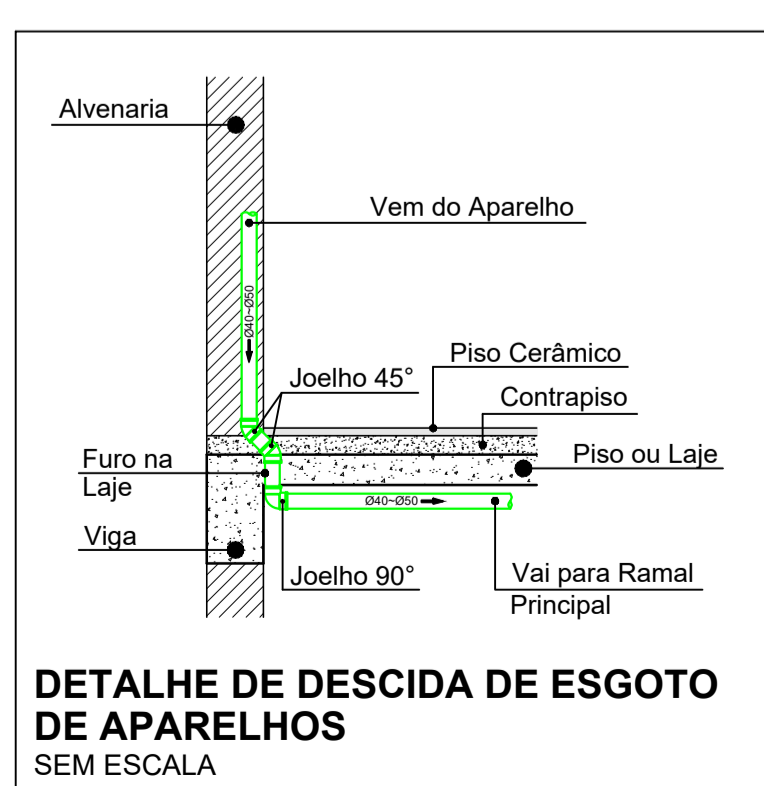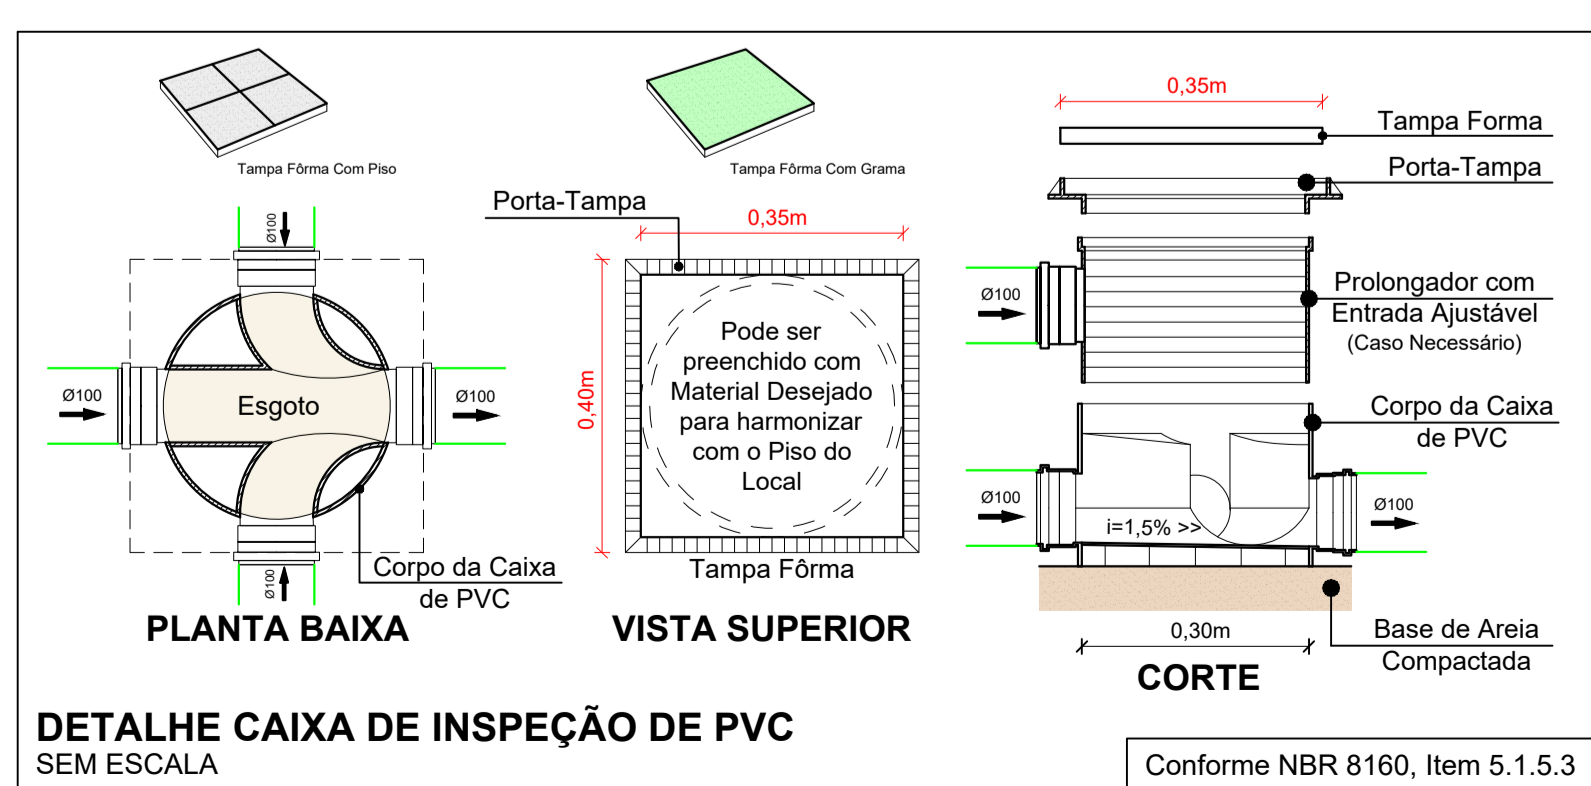

PROJETO HIDROSSANITÁRIO



RUA: XV DE NOVEMBRO, Nº 737
CEP: 89160-015 - CENTRO
RIO DO SUL/SC
FONE/FAX: (47) 3531-4242
E-mail: amavi@amavi.org.br
http://www.amavi.org.br

OBRA: CEI Hanna Misfeld

PROPRIETÁRIO: PREFEITURA MUNICIPAL DE AGROLÂNDIA

ENDEREÇO: ALAMEDA TROMBUDO ALTO - BAIRRO TRÊS BARRAS - AGROLÂNDIA/SC

CONTEÚDO: - PLANTA BAIXA SANITÁRIO (TÉRREO)

DESENHO: EDUARDO FIGUEIREDO

ÁREA: 146,49m²

ESCALA: INDICADA

DATA: 14/08/2020

FOLHA: HID 02/05

TODOS OS DIREITOS RESERVADOS. PROIBIDA A REPRODUÇÃO PARCIAL OU TOTAL. DESENHO VÁLIDO SOMENTE ASSINADO PELO RESPONSÁVEL DO PROJETO.