






Legenda das Colunas	
CV-1 50 mm	Ventilação
AP-1 100 mm	Pluvial

Legenda de Condutos	
	Esgoto
	Ventilação
	Pluvial

## PROJETO SANITÁRIO - COBERTURA

ESC.: 1/50

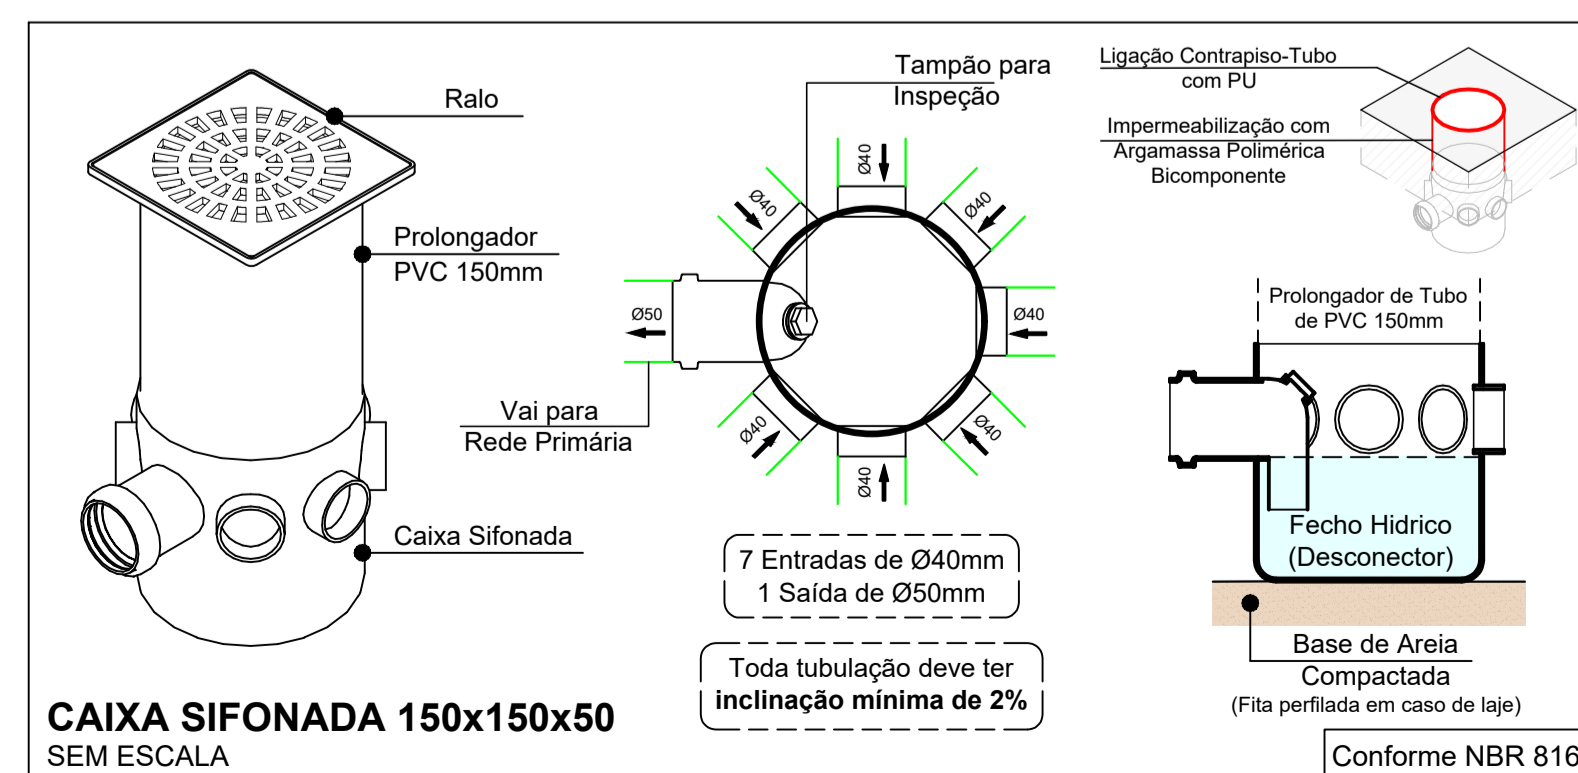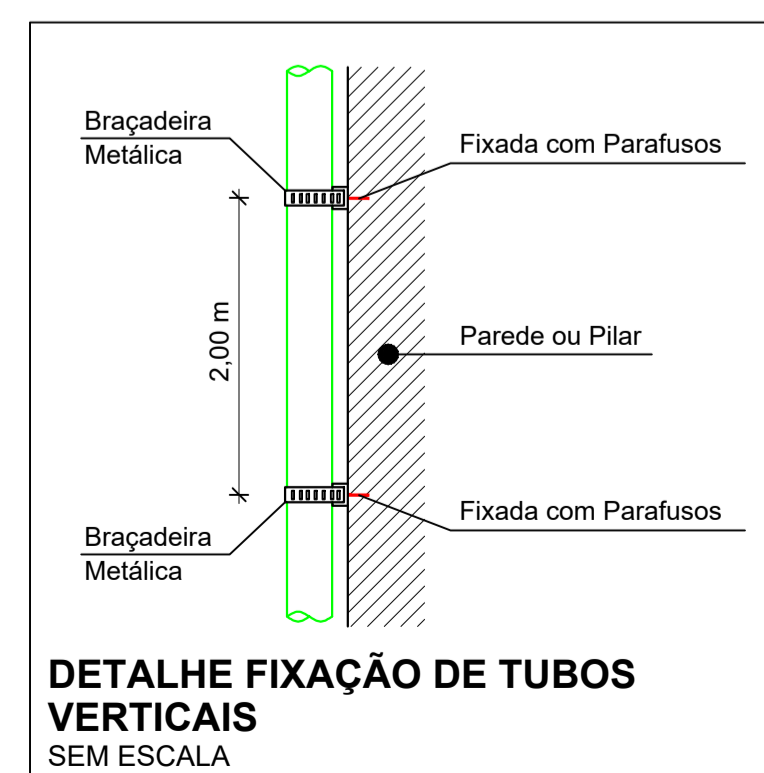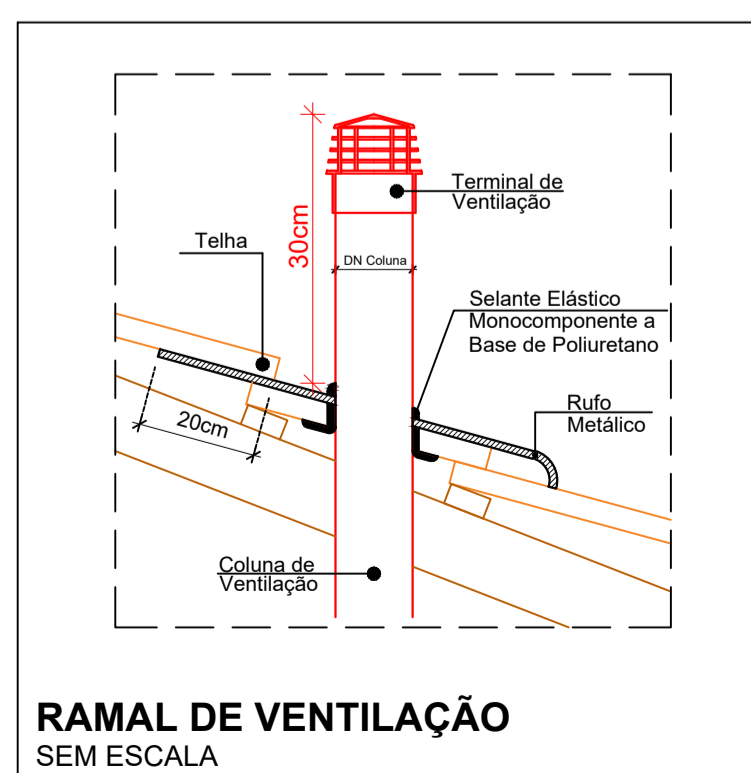

CARIMBOS E APROVAÇÕES:

PROJETO - RESPONSÁVEL TÉCNICO:	EXECUÇÃO - RESPONSÁVEL TÉCNICO:	ASSINATURA - PROPRIETÁRIO: (REPRESENTANTE)
<p>WALTER DALPIAZ JUNIOR ENGENHEIRO CIVIL - CREA 075658-9</p>		
REVISÃO	DATA	ALTERAÇÕES

## PROJETO HIDROSSANITÁRIO



RUA: XV DE NOVEMBRO, Nº 737  
CEP: 89160-015 -CENTRO  
RIO DO SUL/SC  
FONE/FAX: (47) 3531-4242  
E-mail: amavi@amavi.org.br  
http://www.amavi.org.br

<b>OBRA:</b>		<b>CEI Hanna Misfeld</b>	
<b>PROPRIETÁRIO:</b>		PREFEITURA MUNICIPAL DE AGROLÂNDIA	
<b>ENDEREÇO:</b>		ALAMEDA TROMBUDO ALTO - BAIRRO TRÊS BARRAS -AGROLÂNDIA/SC	
<b>CONTEÚDO:</b>		<b>DESENHO:</b>	<b>FOLHA:</b>
		EDUARDO FIGUEIREDO	HID
		<b>ÁREA:</b>	146,49m <sup>2</sup>
		<b>ESCALA:</b>	INDICADA
		<b>DATA:</b>	14/08/2020
			03/05

TODOS OS DIREITOS RESERVADOS. PROIBIDA A REPRODUÇÃO PARCIAL OU TOTAL. DESENHO VÁLIDO SOMENTE ASSINADO PELO RESPONSÁVEL DO PROJETO.