



PLANTA BAIXA
ESC: 1/50

Relação Materiais
 Volume de concreto (C-35) = 10.92m³
 Área de forma = 10.11m²
 Aço Ø5.0mm = 15.40Kg
 Aço Ø8.0mm = 316.00Kg
 Aço Ø10.0mm = 62.35Kg

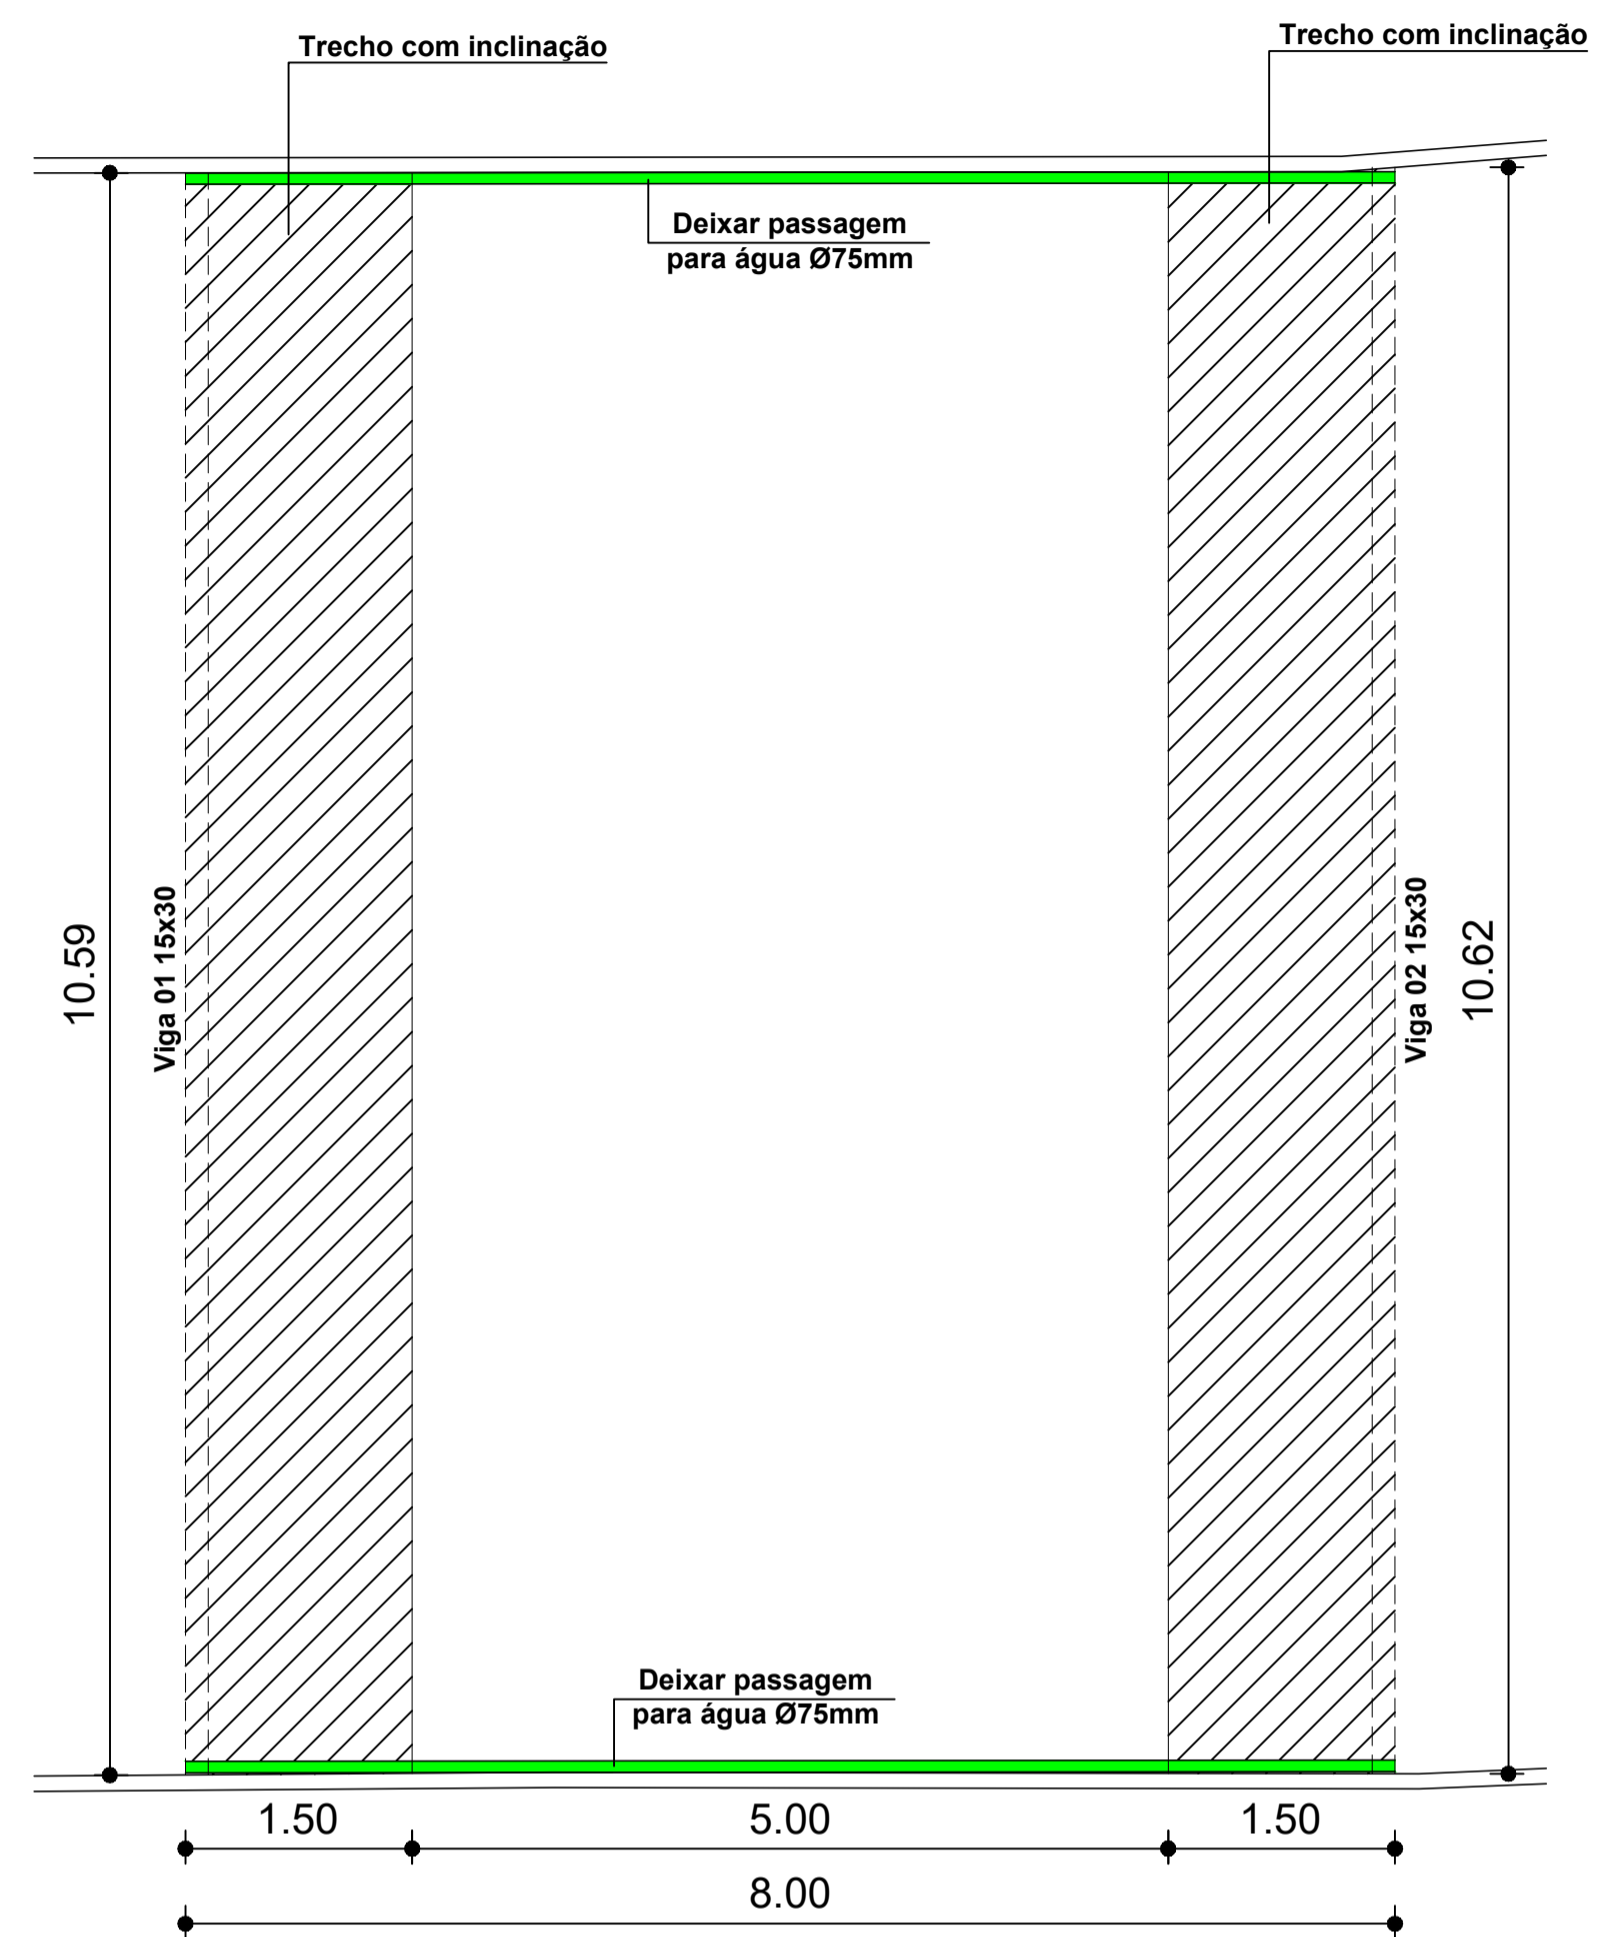


PLANTA BAIXA
ESC: 1/50

Relação Materiais
 Volume de concreto (C-35) = 11.45m³
 Área de forma = 10.60m²
 Aço Ø5.0mm = 17.50Kg
 Aço Ø8.0mm = 334.96Kg
 Aço Ø10.0mm = 65.40Kg

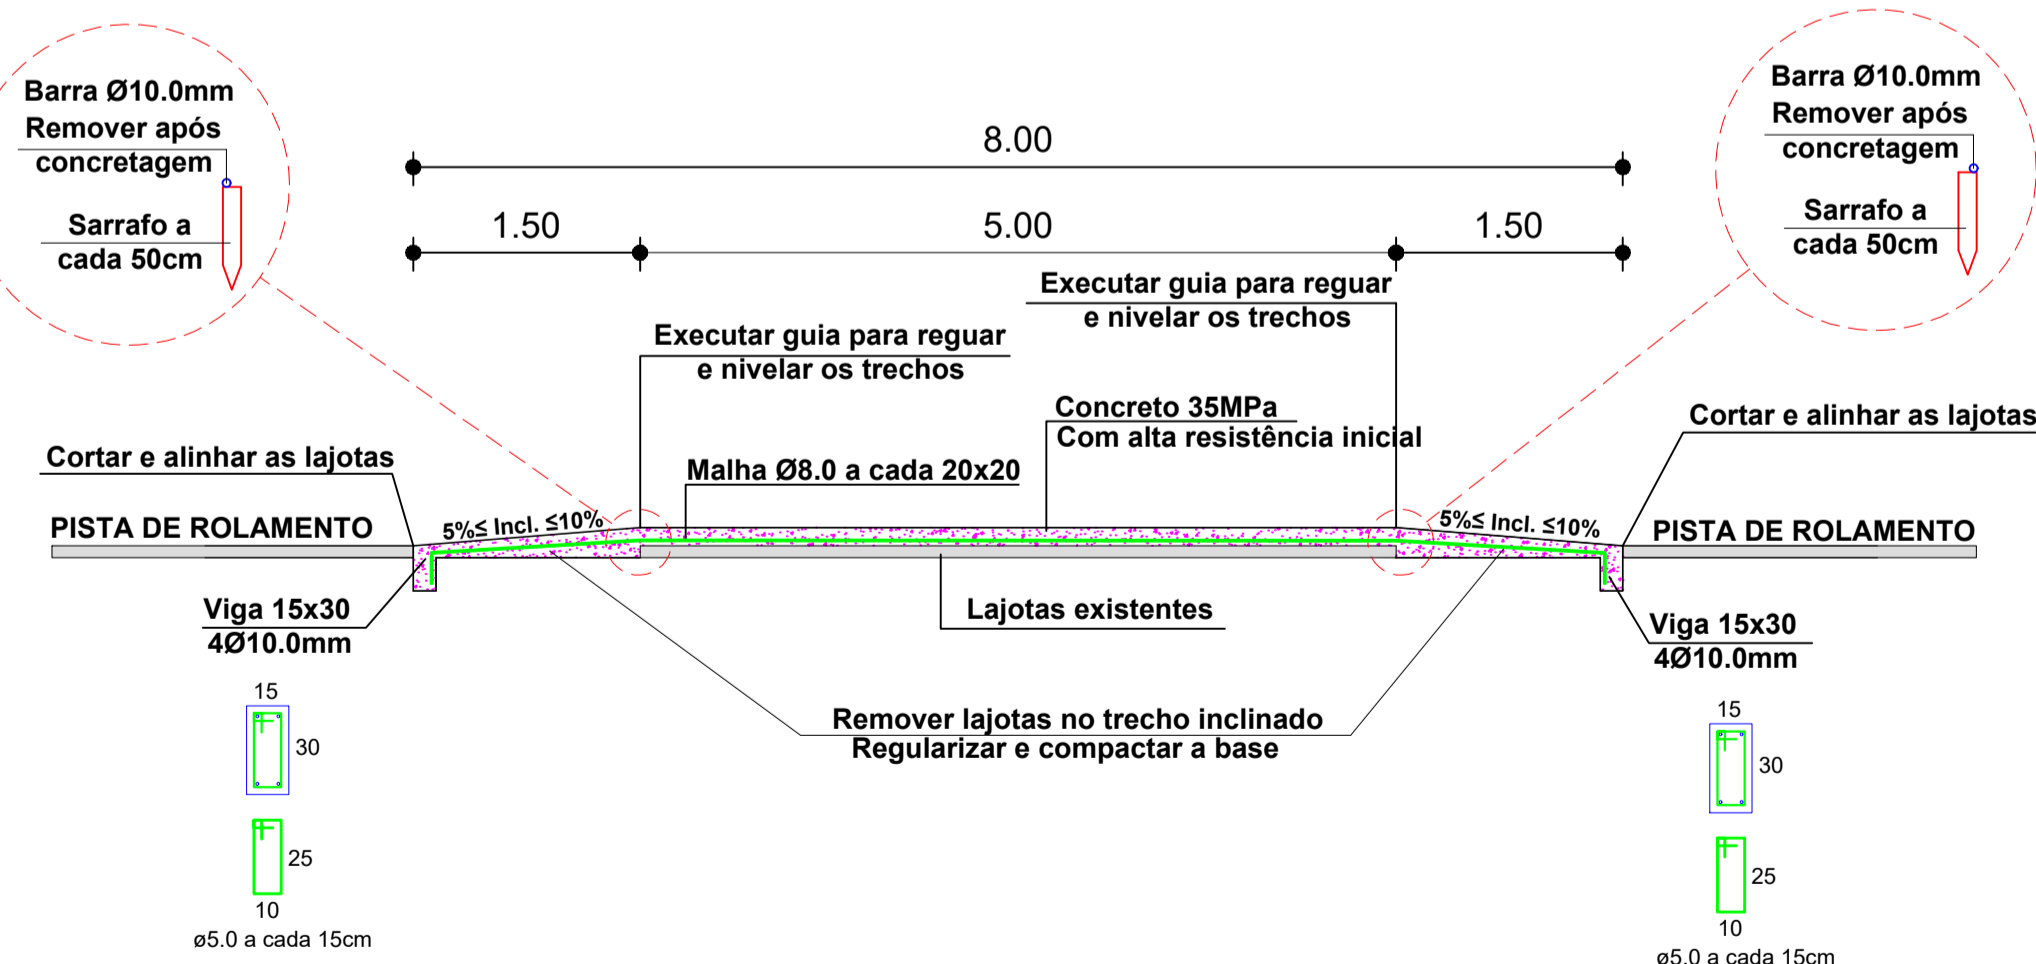

CORTE AA

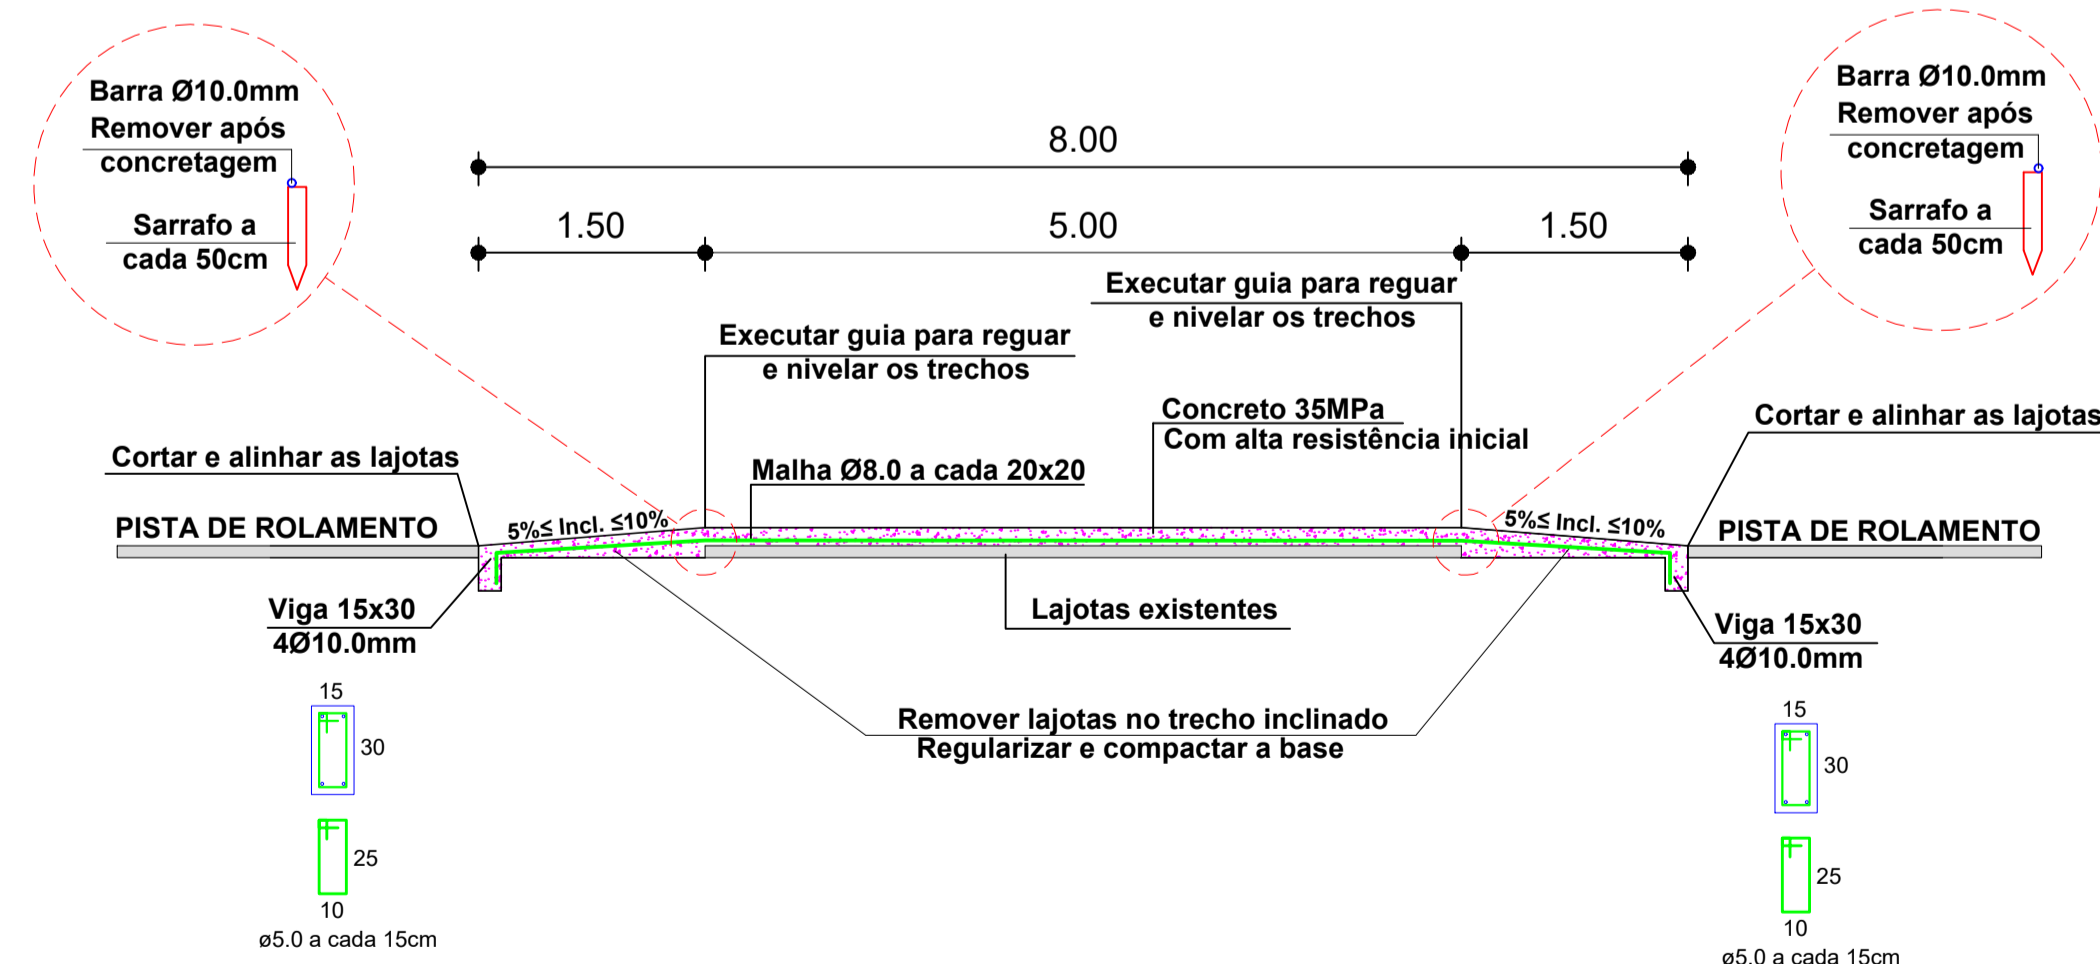

CORTE AA

FAIXA ELEVADA - RUA NEREU RAMOS
Esc.: 1/50

FAIXA ELEVADA - ALAMEDA TROMBUDO ALTO
Esc.: 1/50

CARIMBOS E APROVAÇÕES:

PROJETO - RESPONSÁVEL TÉCNICO:

EXECUÇÃO - RESPONSÁVEL TÉCNICO:

ASSINATURA - PROPRIETÁRIO:

REVISÃO

DATA

ALTERAÇÕES

PROJETO ESTRUTURAL



RUA: XV DE NOVEMBRO, Nº 737
 CEP: 89160-015 -CENTRO
 RIO DO SUL/SC
 FONE/FAX: (47) 3531-4242
 E-mail: amavi@amavi.org.br
 http://www.amavi.org.br

OBRA: REVITALIZAÇÃO DA PRAÇA MUNICIPAL 25 DE JULHO

PROPRIETÁRIO: PREFEITURA MUNICIPAL DE AGROLÂNDIA

ENDEREÇO: PRAÇA 25 DE JULHO - AGROLÂNDIA/SC

CONTEÚDO: - Faixa Elevadas

DESENHO: WDJ

ÁREA EDIFICAÇÃO+ÁREA EXTERNA: 112,33 + 240,29= 352,62m²

ÁREA TOTAL DE INTERVENÇÃO: 5.519,98m²

ESCALA: INDICADA

DATA: 29/11/2019

FOLHA:
EST
01/03

TODOS OS DIREITOS RESERVADOS. PROIBIDA A REPRODUÇÃO PARCIAL OU TOTAL. DESENHO VÁLIDO SOMENTE ASSINADO PELO RESPONSÁVEL DO PROJETO.