



Relação Materiais Rampa 01, Escada e Pátio

Área rampa, escada e pátio = 14,25m²
 Volume de concreto (C-25) = 1,14m³
 Área de forma = 0,75m²
 Brita 01 = 1,14m³
 Tela pop (15x15) Ø4.2mm = 14,25m²

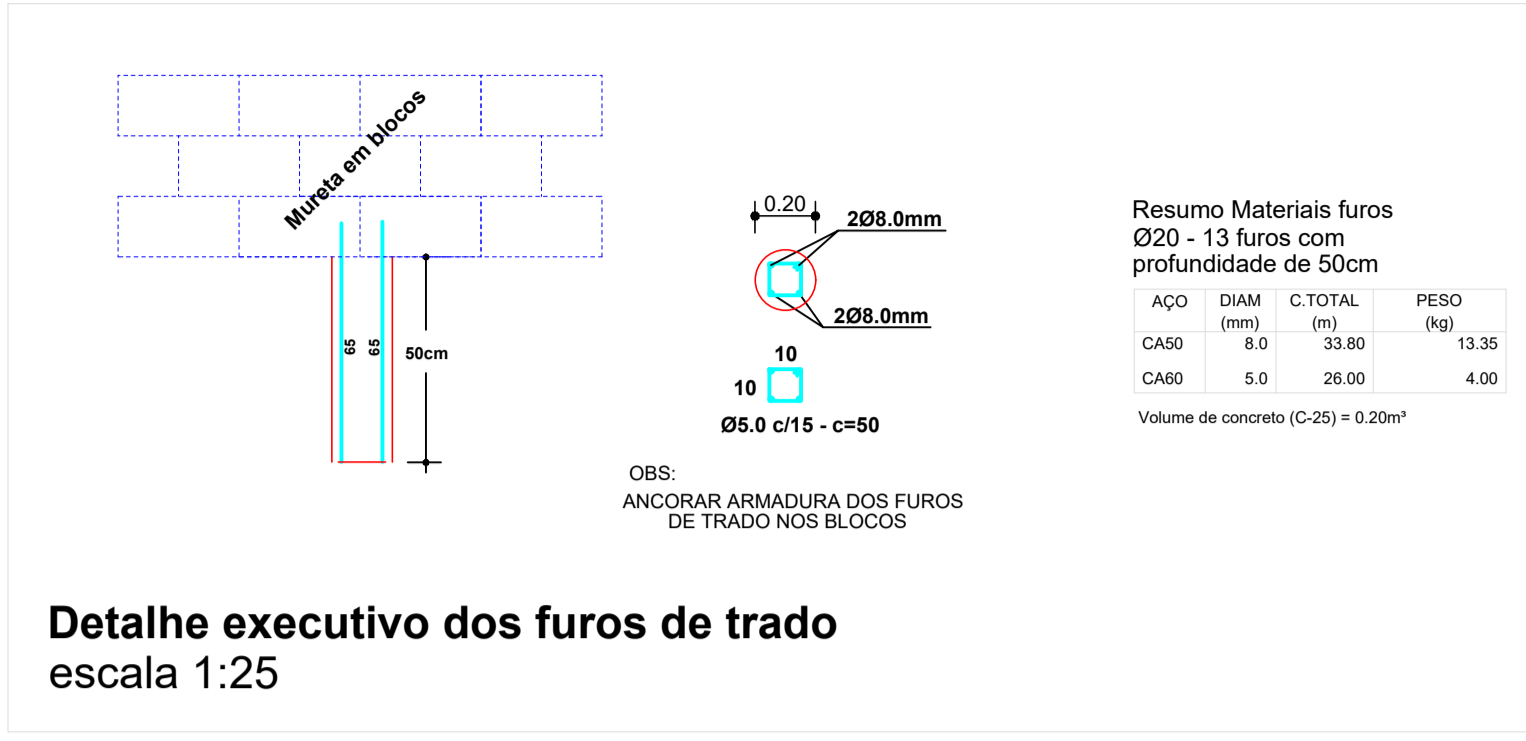


Detalhe executivo dos furos de trado
 escala 1:25

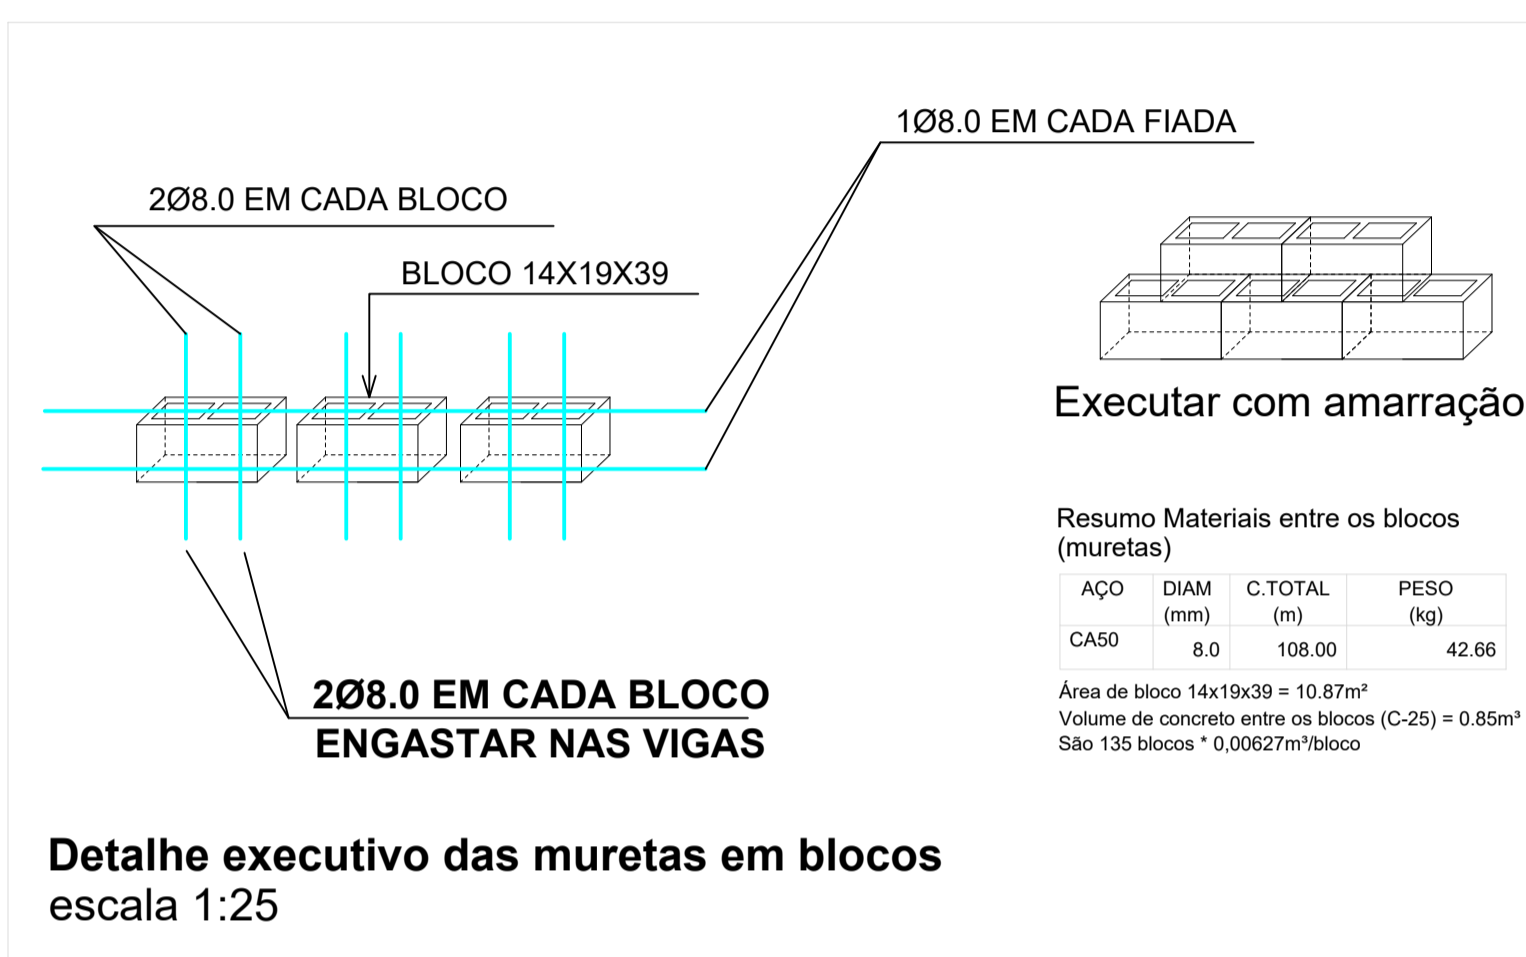


Detalhe executivo das muretas em blocos
 escala 1:25

RAMPA 01, ESCADA E PÁTIO - POSTO DE INFORMAÇÃO TURÍSTICA
 Esc.: 1/50

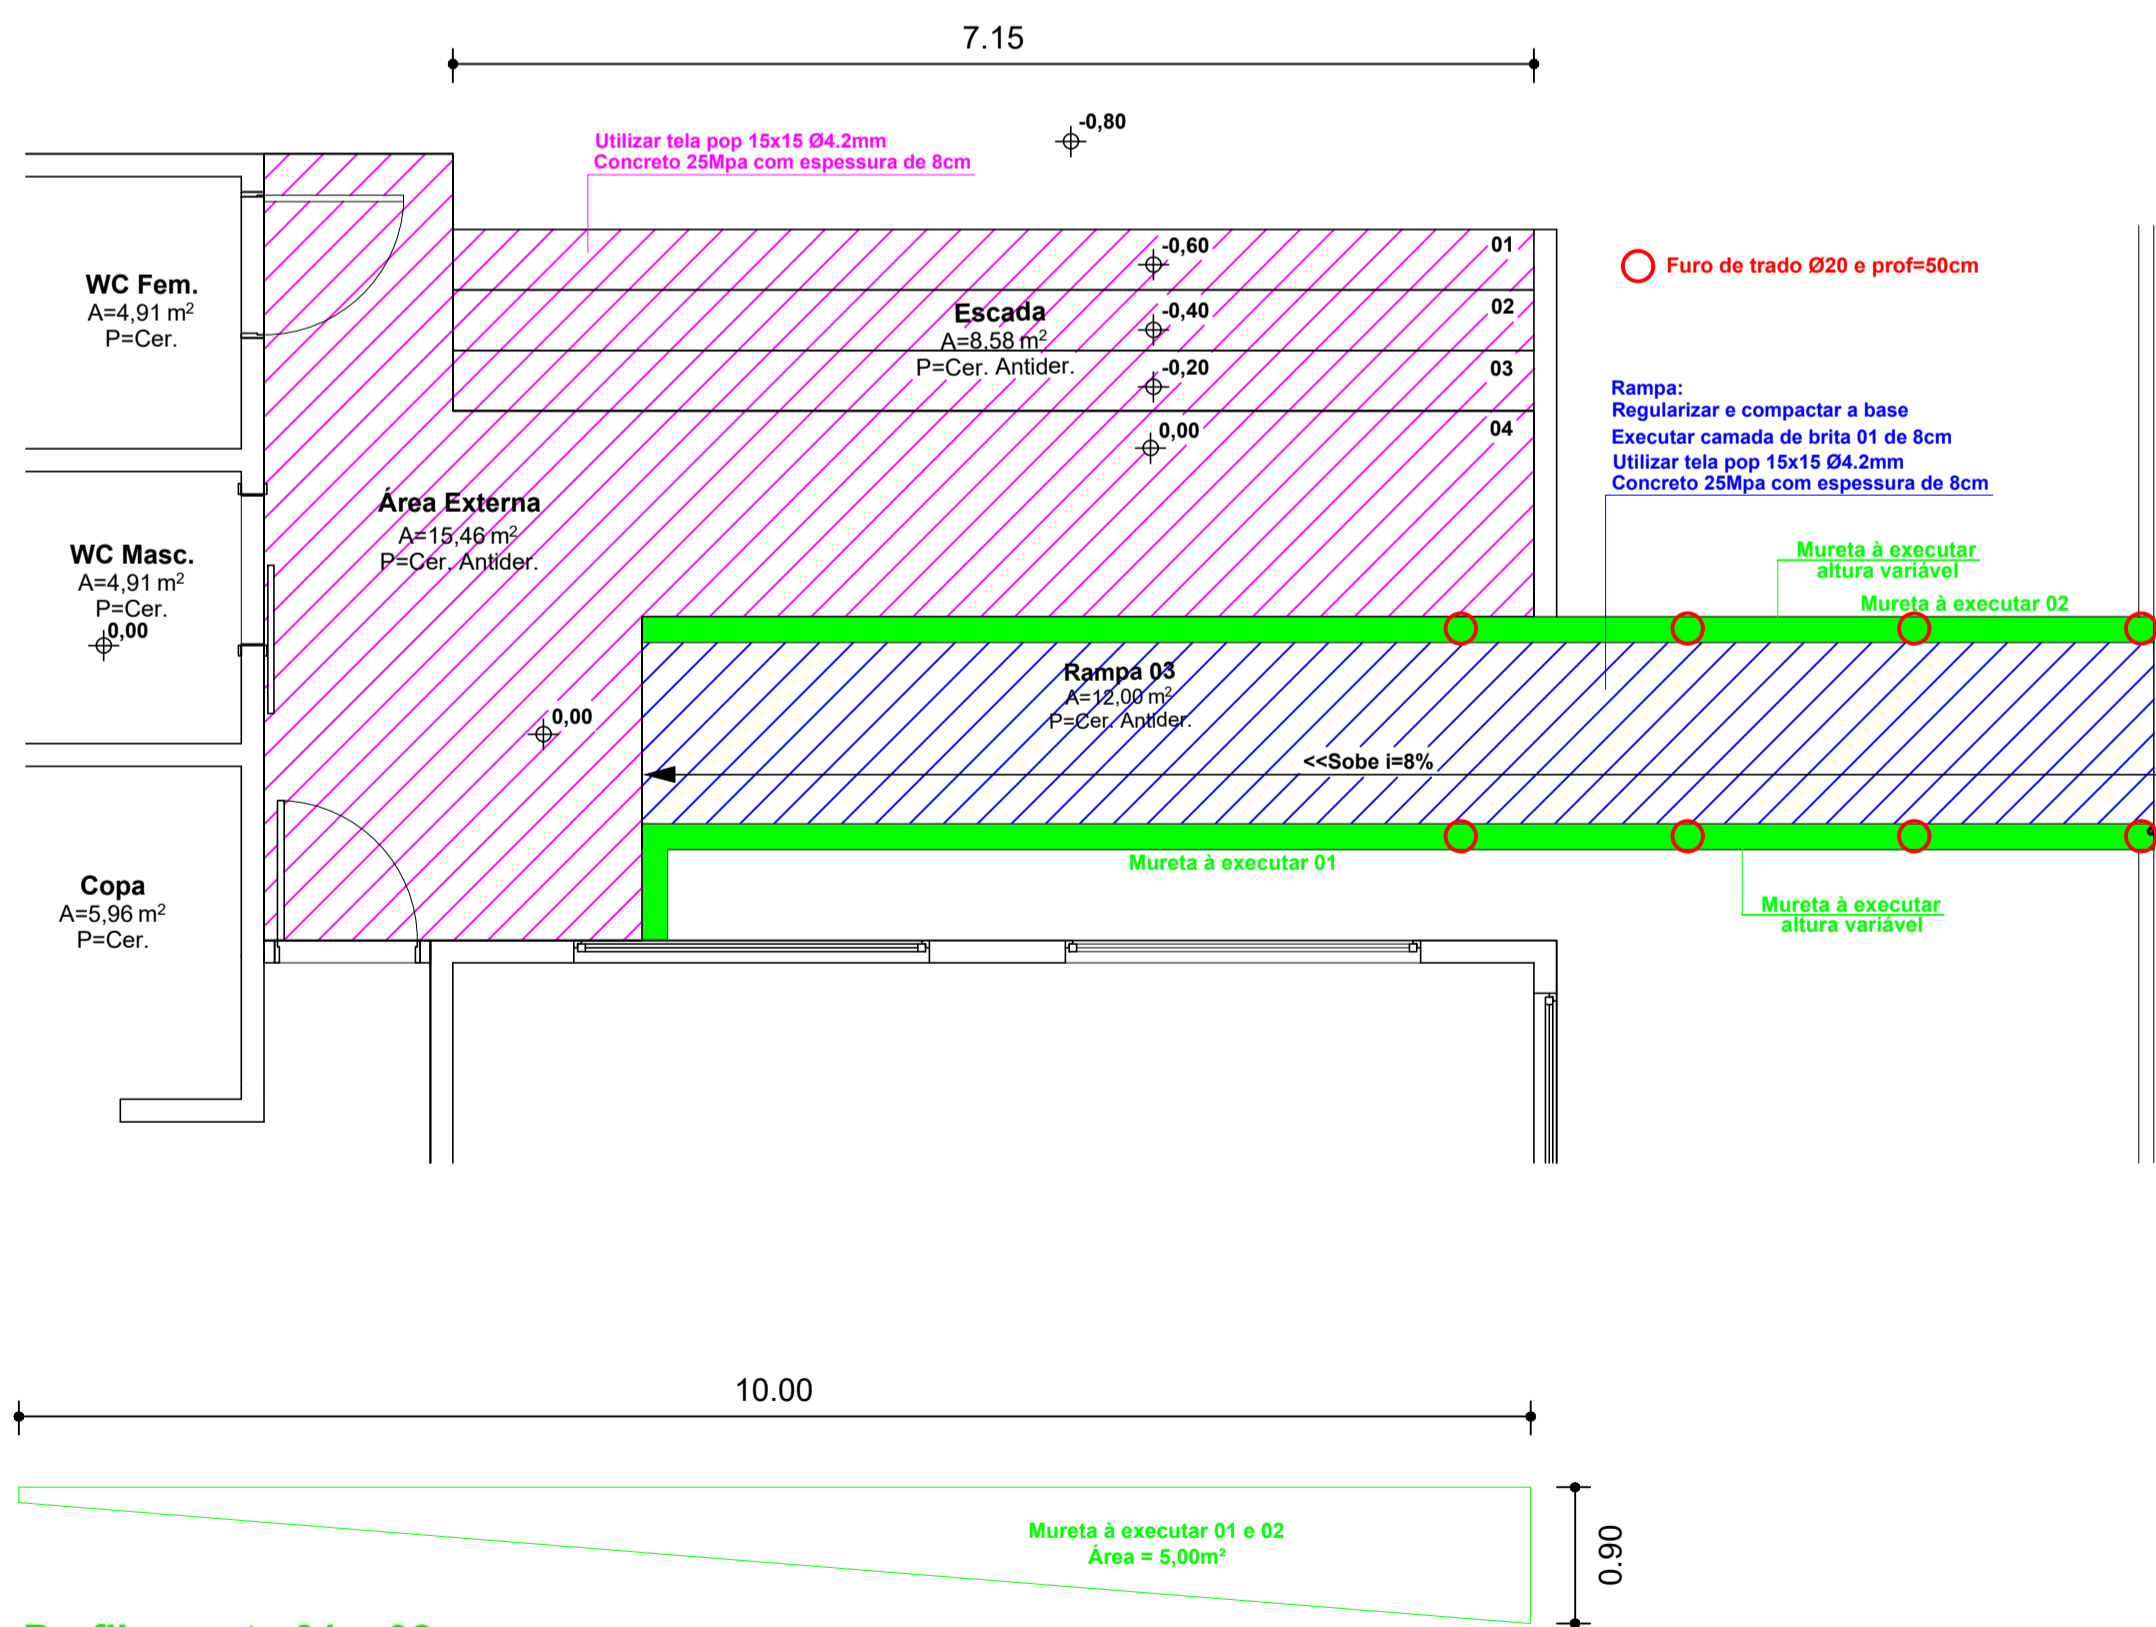


Relação Materiais Área Externa e Rampa 03

Área rampa, escada e área externa = 36,04m²
 Volume de concreto (C-25) = 2,98m³
 Área de forma = 5,72m²
 Brita 01 somente na rampa = 0,96m³
 Tela pop (15x15) Ø4.2mm = 36,04m²

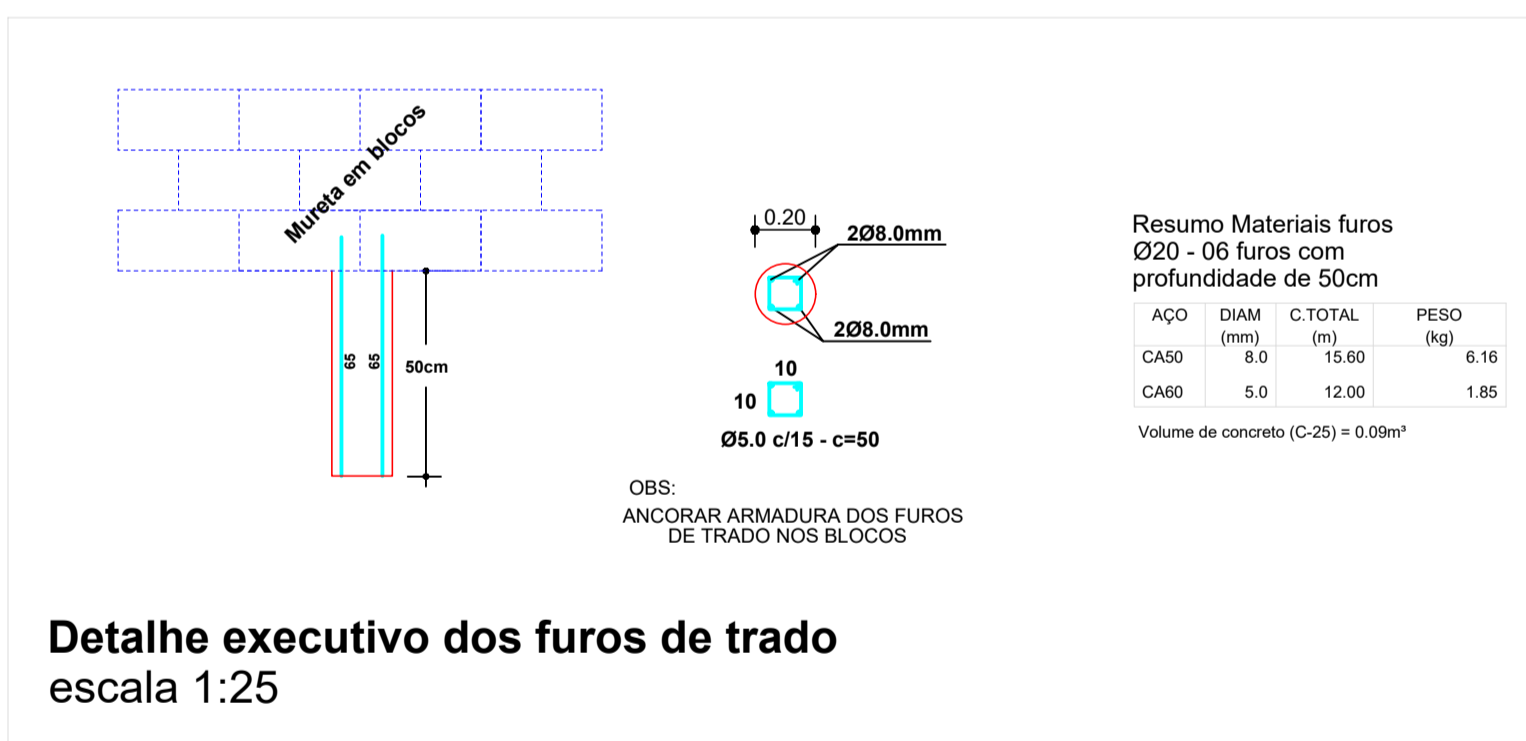

Detalhe executivo dos furos de trado
 escala 1:25

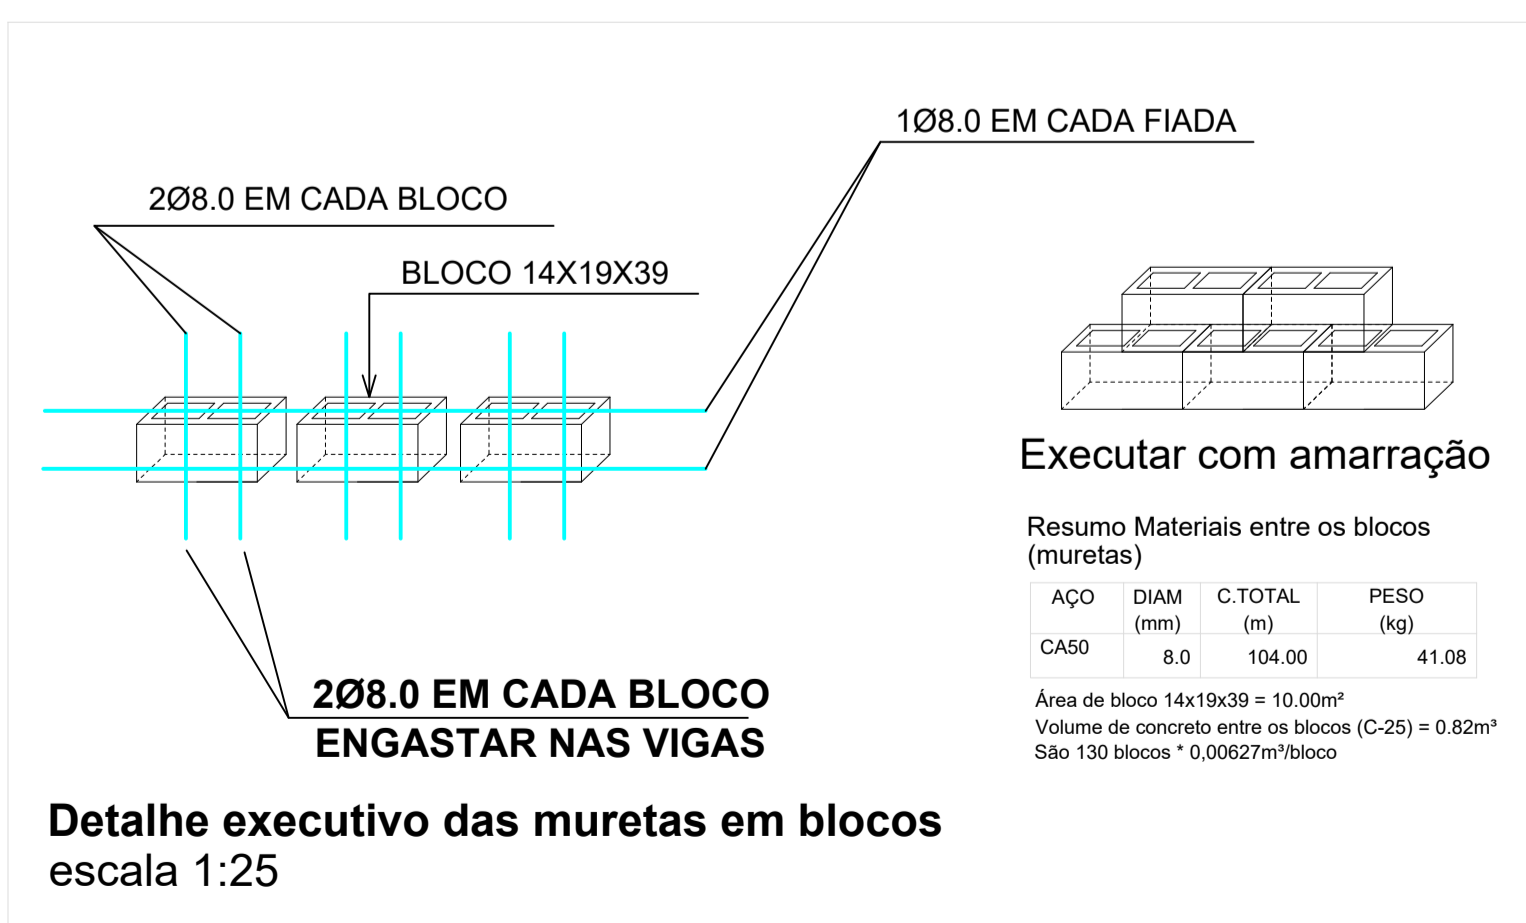

Detalhe executivo das muretas em blocos
 escala 1:25

Perfil mureta 01 e 02

ÁREA EXTERNA E RAMPA 03 - POSTO DE INFORMAÇÃO TURÍSTICA
 Esc.: 1/50

CARIMBOS E APROVAÇÕES:

PROJETO - RESPONSÁVEL TÉCNICO: EXECUÇÃO - RESPONSÁVEL TÉCNICO:

ASSINATURA - PROPRIETÁRIO:

REVISÃO DATA ALTERAÇÕES

PROJETO ESTRUTURAL



RUA: XV DE NOVEMBRO, Nº 737
 CEP: 89160-015 -CENTRO
 RIO DO SUL/SC
 FONE/FAX: (47) 3531-4242
 E-mail: amavi@amavi.org.br
 http://www.amavi.org.br

OBRA: REVITALIZAÇÃO DA PRAÇA MUNICIPAL 25 DE JULHO

PROPRIETÁRIO: PREFEITURA MUNICIPAL DE AGROLÂNDIA

ENDEREÇO: PRAÇA 25 DE JULHO - AGROLÂNDIA/SC

CONTEÚDO:

- Rampa 01, Rampa 03,
 Escada, Pátio e Área
 Externa (POSTO DE
 INFORMAÇÃO TURÍSTICA)

DESENHO: WDJ
 ÁREA EDIFICAÇÃO+ÁREA EXTERNA:
 112,33 + 240,29= 352,62m²
 ÁREA TOTAL DE INTERVENÇÃO:
 5.519,98m²
 ESCALA: INDICADA
 DATA: 29/11/2019

FOLHA:
EST
03/03

TODOS OS DIREITOS RESERVADOS. PROIBIDA A REPRODUÇÃO PARCIAL OU TOTAL.
 DESENHO VÁLIDO SOMENTE ASSINADO PELO RESPONSÁVEL DO PROJETO.