

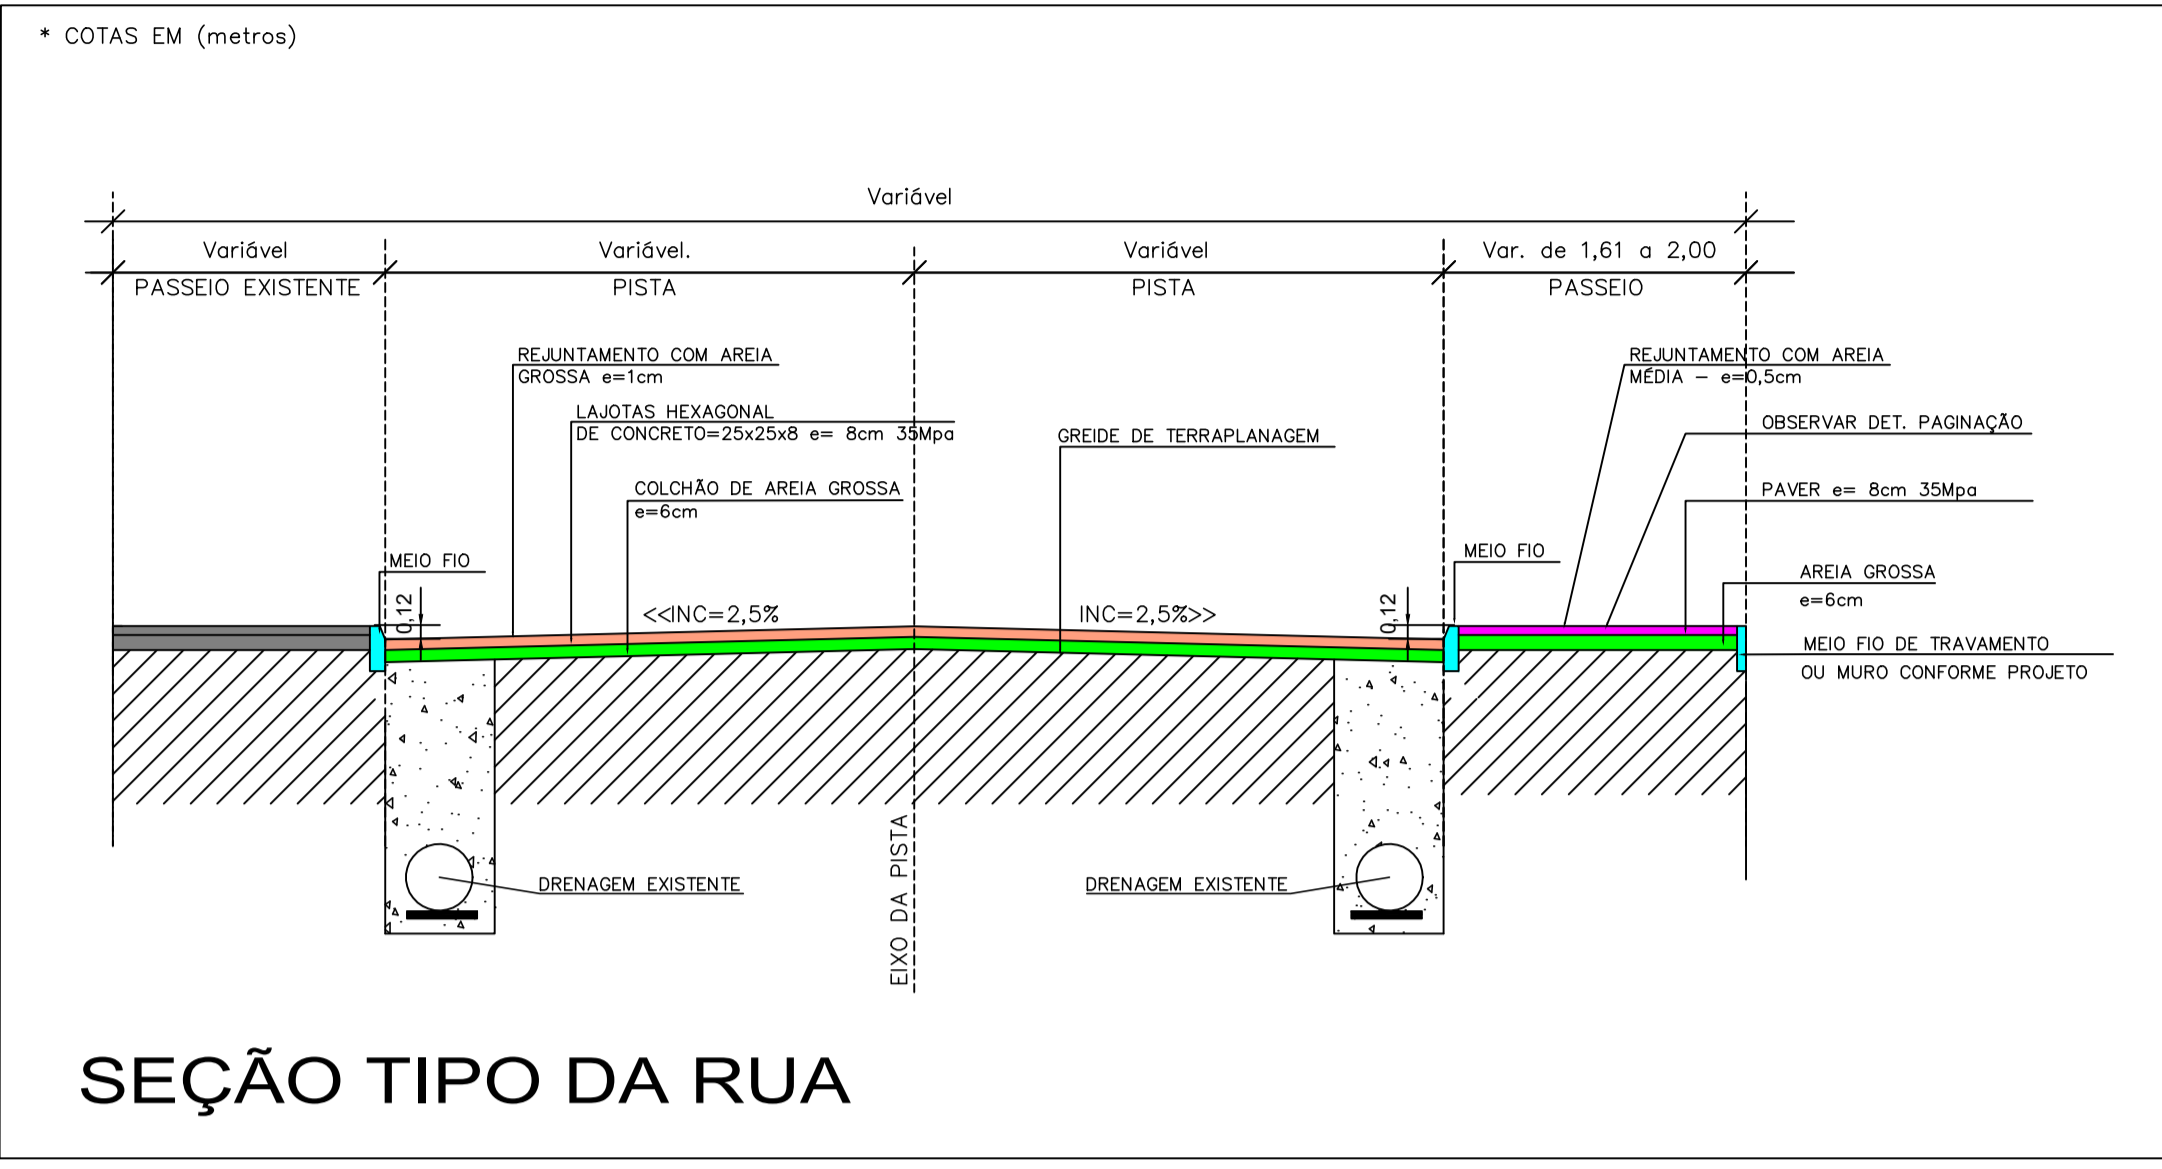







**PROJETO GEOMÉTRICO**  
ESC 1/500

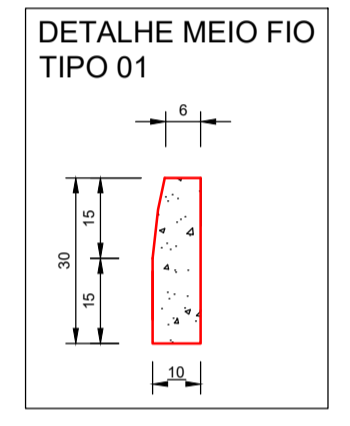

**SEÇÃO TIPO DA RUA**

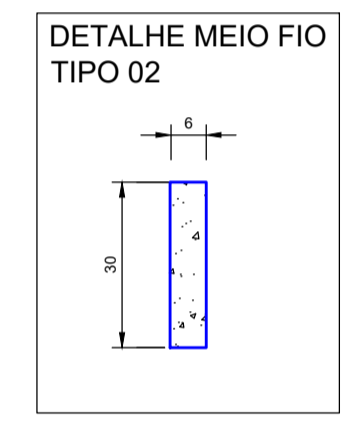

- LEGENDA:**
- MEIO FIO TIPO 01
  - MEIO FIO TIPO 02
  - MURO EXISTENTE
  - MEIO FIO EXISTENTE A PERMANECER
  - MEIO FIO A SER REMOVIDO NO PROJETO DE REVITALIZAÇÃO DA PRAÇA MUNICIPAL
  - ÁREA DE PAVIMENTAÇÃO EM LAJOTAS HEXAGONAIS DE CONCRETO A EXECUTAR
  - ÁREA PAVIMENTAÇÃO DOS PASSEIOS EM PAVEM 8cm A EXECUTAR
  - ÁREA DE CANTEIROS COM GRAMA A EXECUTAR
  - PASSEIO EM PAVEM A SER EXECUTADO NO PROJETO DE REVITALIZAÇÃO DA PRAÇA MUNICIPAL
  - ÁREA DE PASSEIO EM LAJOTAS QUADRADAS EXISTENTES
  - ÁREA DE PODOTÁTIL DIRECIONAL

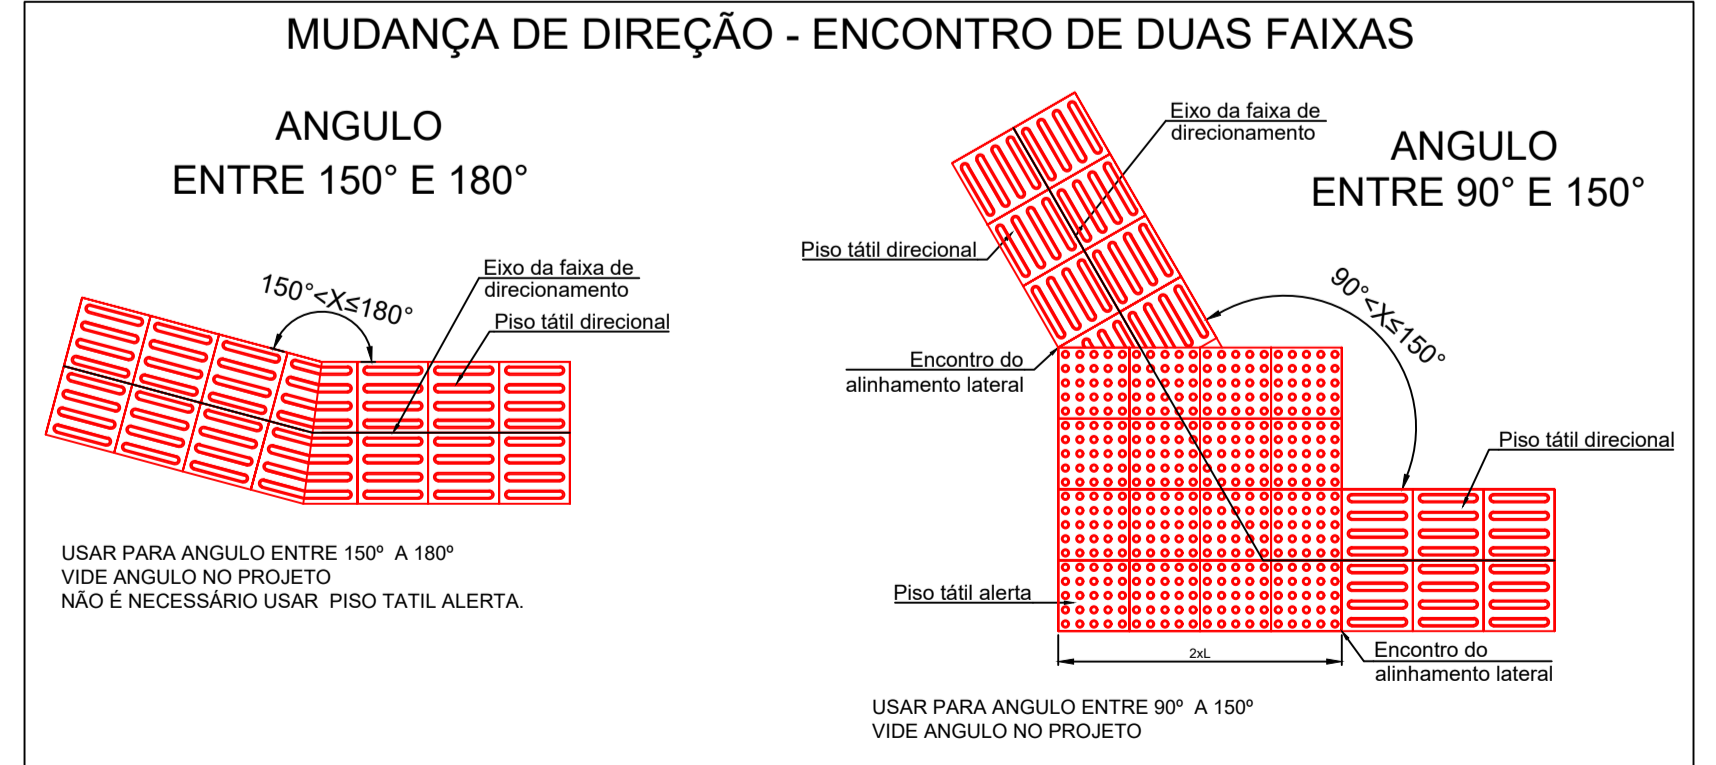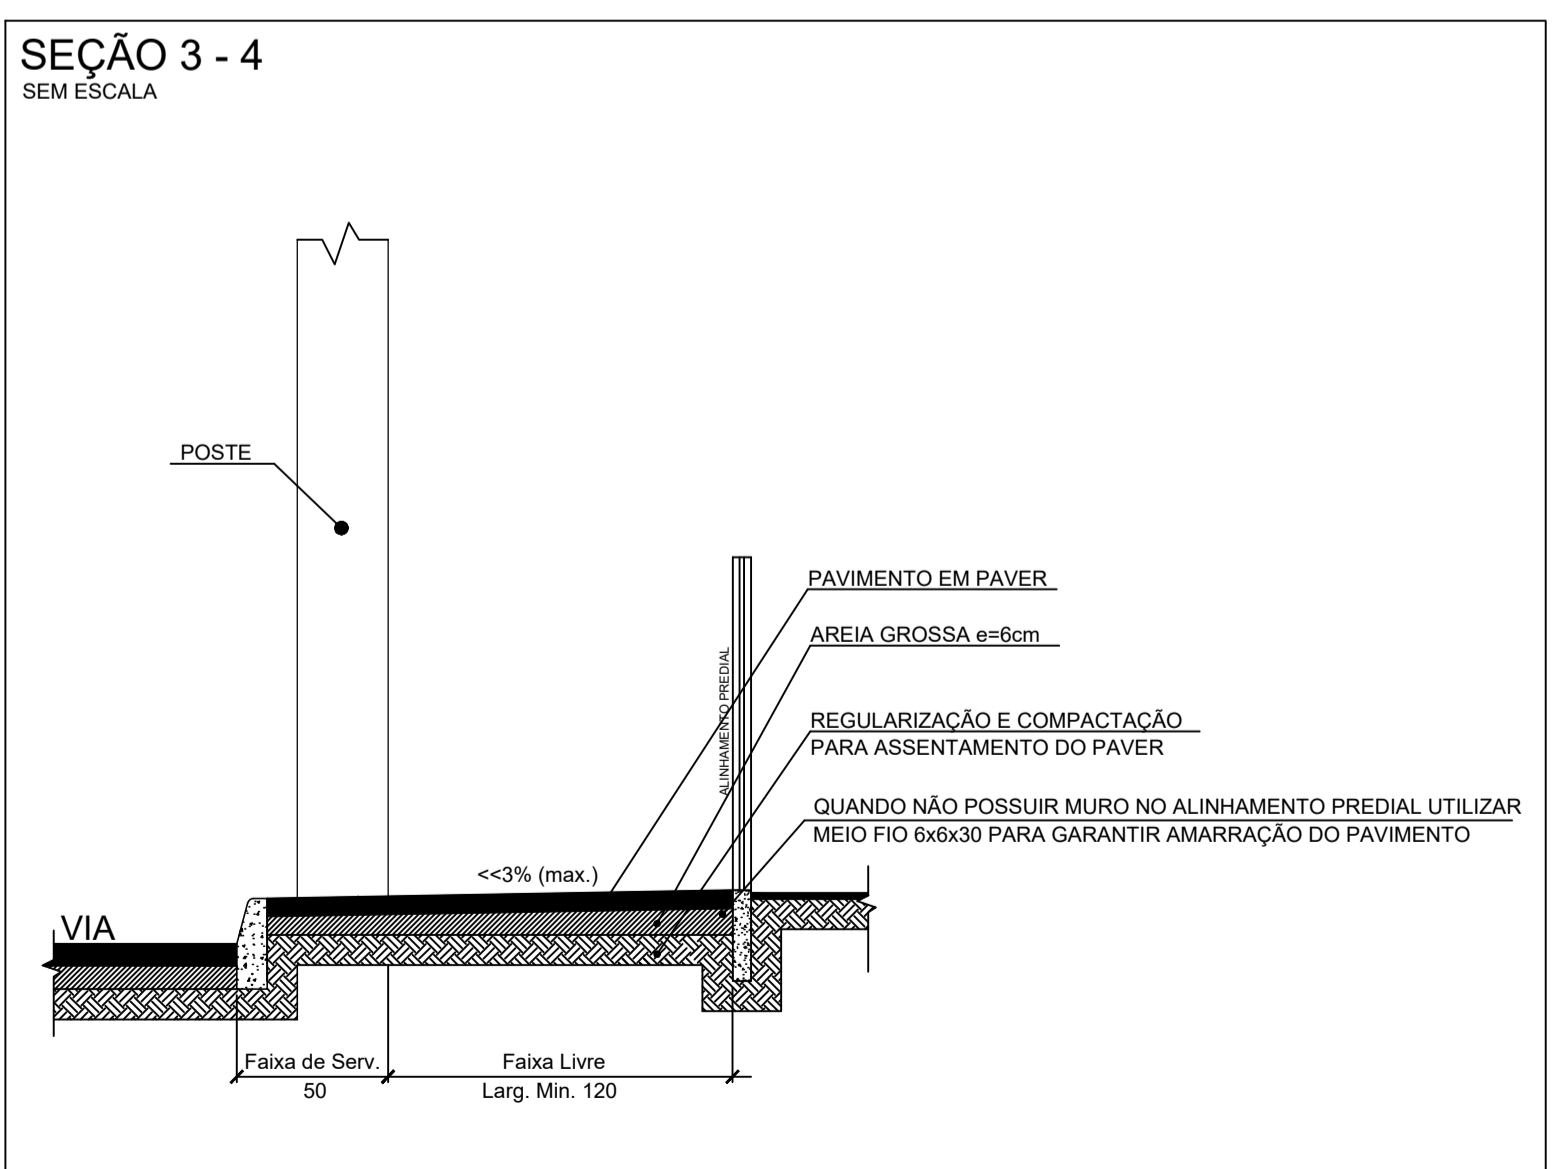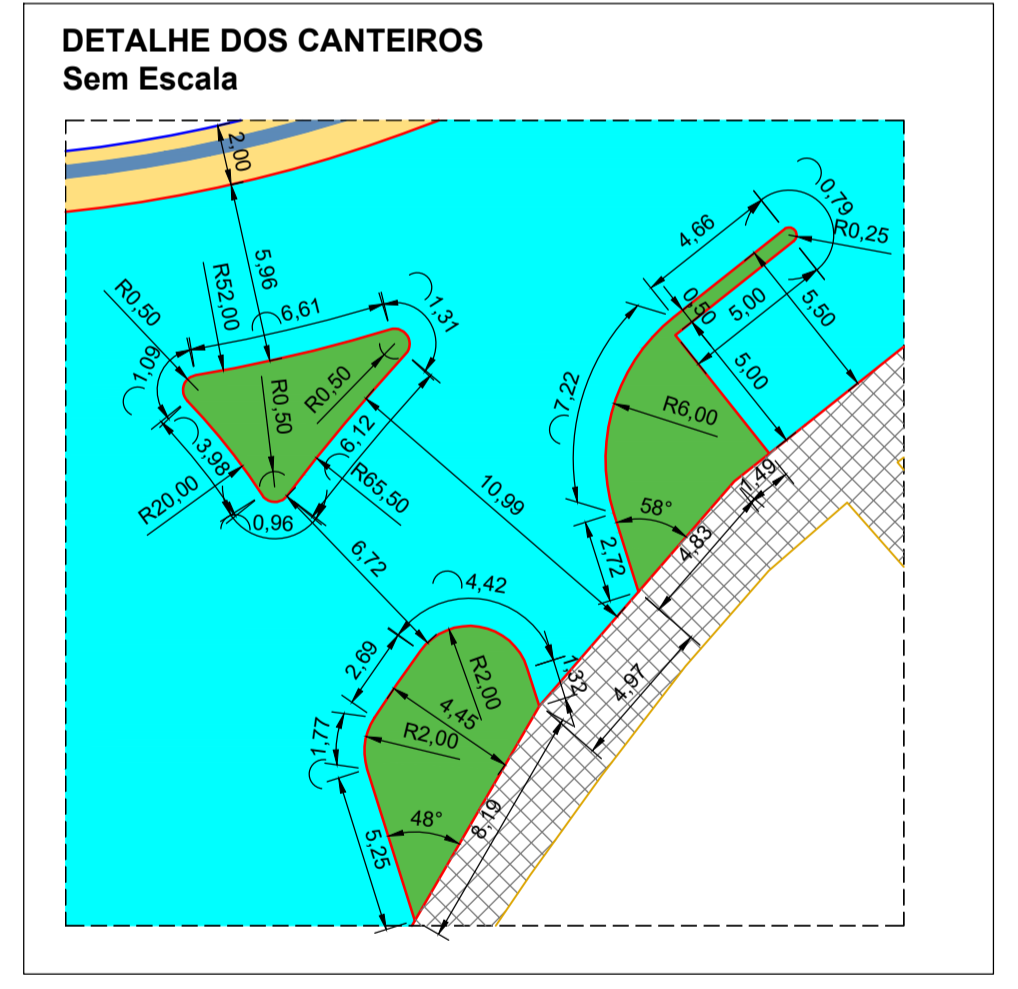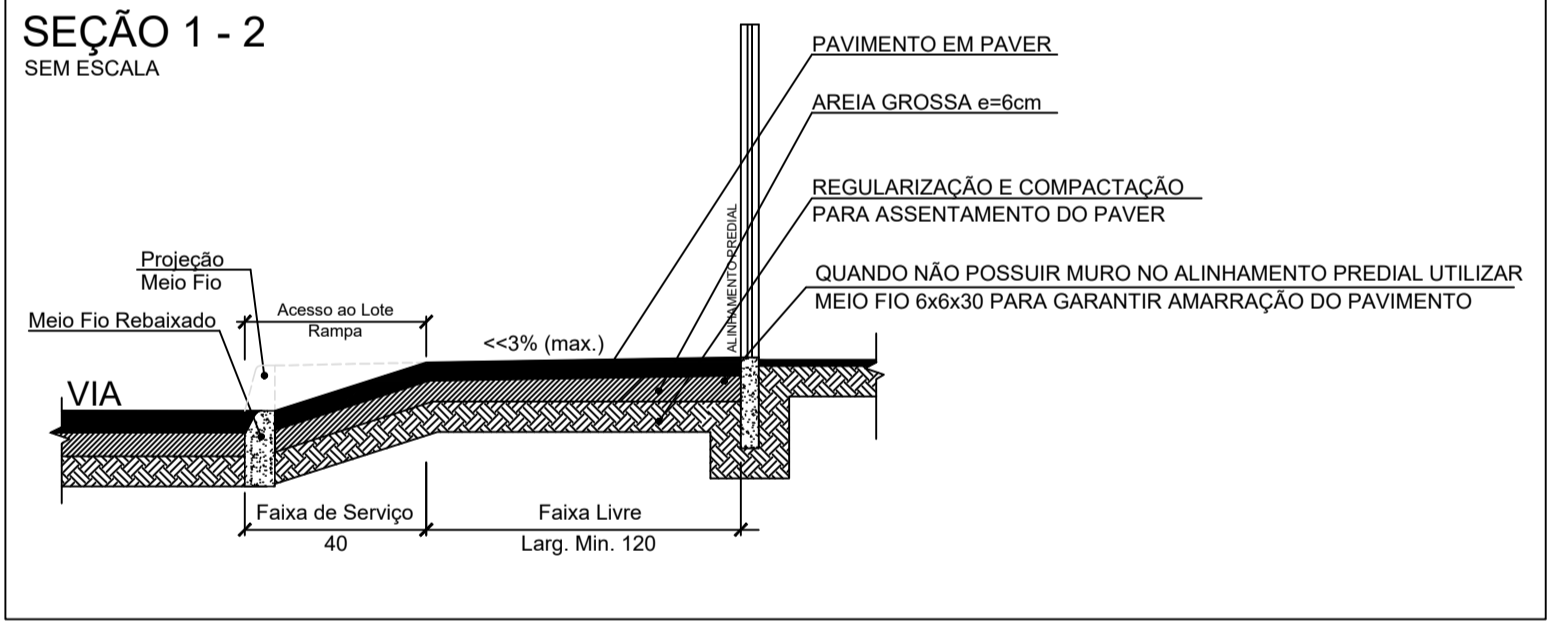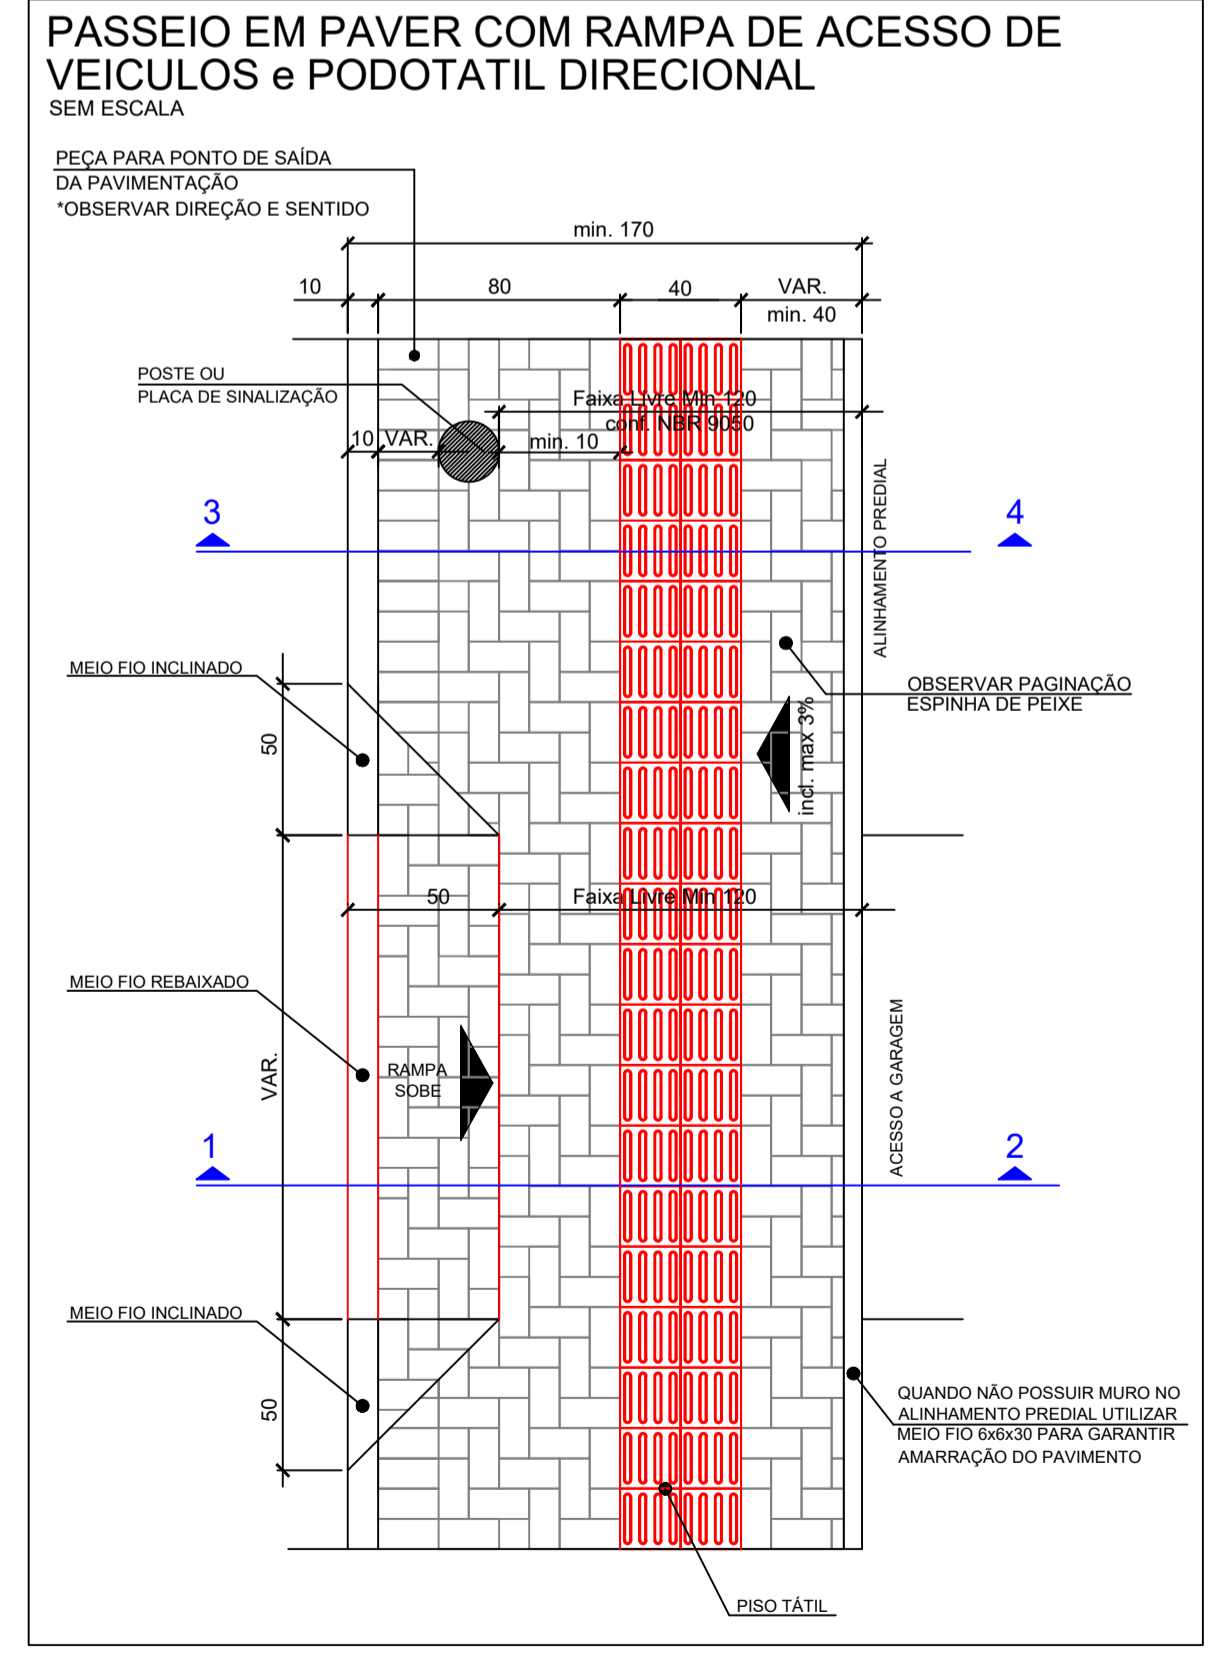

-SOLICITAR O ARQUIVO DIGITAL PARA LOCAÇÃO DA OBRA COM ESTAÇÃO TOTAL.

CARIMBOS E APROVAÇÕES:

PROJETO - RESPONSÁVEL TÉCNICO:	EXECUÇÃO - RESPONSÁVEL TÉCNICO:	ASSINATURA - PROPRIETÁRIO (REPRESENTANTE):
RAFAEL GÜNTHER MÜLLER Engenheiro Civil - CREA/SC 127855-2		
REVISÃO	DATA	ALTERAÇÕES

**PROJETO DE INFRAESTRUTURA URBANA**

**AMAVI**  
ASSOCIAÇÃO DOS MUNICÍPIOS DO ALTO VALE DO ITAJAI

RUA: XV DE NOVEMBRO, N° 737  
CEP: 89160-015 -CENTRO  
RIO DO SUL/SC  
FONE/FAX: (47) 3531-4242  
E-mail: amavi@amavi.org.br  
http://www.amavi.org.br

OBRA: PAVIMENTAÇÃO EM LAJOTAS HEXAGONAIS DE CONCRETO, SINALIZAÇÃO VIÁRIA E PAVIMENTAÇÃO DOS PASSEIOS EM PAVEM DA INTERSECÇÃO DO ACESSO A PRAÇA 25 DE JULHO

PROPRIETÁRIO: PREFEITURA MUNICIPAL DE AGROLÂNDIA

ENGENHEIRO: INTERSECÇÃO DO ACESSO A PRAÇA 25 DE JULHO - AGROLÂNDIA / SC

CONTEÚDO: PROJETO GEOMÉTRICO DETALHE PODOTÁTIL SEÇÃO TIPO DA RUA DETALHE MEIO FIO TIPO 01 E 02 DETALHE DO PASSEIO EM PAVEM SEÇÃO 1-2 E 3-4 DETALHE DOS CANTEIROS	DESENHO: FELIPE CORREIA LUCHTENBERG ÁREA DE PAVIMENTAÇÃO EM LAJOTAS: 1.114,70m² ÁREA DOS PASSEIOS: 103,97m² EXTENSÃO DO TRECHO A PAVIMENTAR: 68,08m ESCALA: INDICADA DATA: 29/10/2019	FOLHA: <b>03/05</b>
---	--	------------------------

TODOS OS DIREITOS RESERVADOS. PROIBIDA A REPRODUÇÃO PARCIAL OU TOTAL. DESENHO VÁLIDO SOMENTE ASSINADO PELO RESPONSÁVEL DO PROJETO.