


CORTE BB
ESC: 1/50

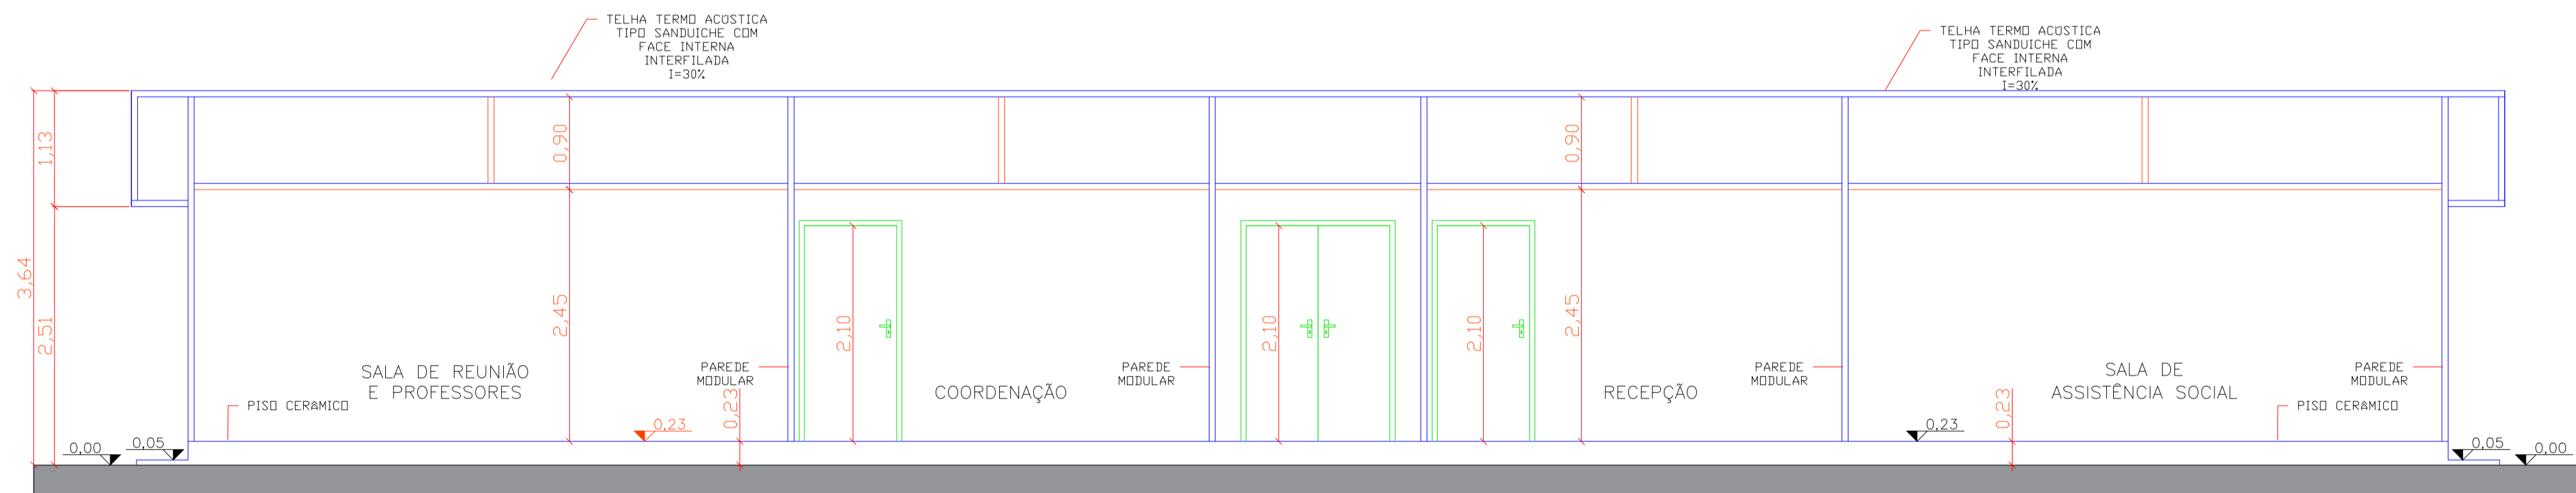

CORTE AA
ESC: 1/50

CARIMBOS E APROVAÇÕES:

PREFEITURA MUNICIPAL DE AGROLÂNDIA S/C
Aprovada a Construção em referência
Protocolo nº 2497
Agrolândia, 01/06/2022

Prefeito

Planejamento

PROJETO - RESPONSÁVEL TÉCNICO: EXECUÇÃO - RESPONSÁVEL TÉCNICO: ASSINATURA - PROPRIETÁRIO: (REPRESENTANTE)

PROJETO ARQUITETÔNICO

PREFEITURA MUNICIPAL DE AGROLÂNDIA

RUA DOS PIONEIROS, Nº 109
CEP: 88420-000 -CENTRO
FONE/FAX: (47) 3534-4212
AGROLÂNDIA/SC

OBRA: CONSTRUÇÃO DA CASA DO AUTISTA

PROPRIETÁRIO: PREFEITURA MUNICIPAL DE AGROLÂNDIA

ENDEREÇO: RUA NEREU RAMOS - CENTRO - AGROLÂNDIA/SC

CONTEÚDO: CORTES

DESENHO: EDUARDO F. R. COSME

ÁREA A EDIFICAR: 220,43 m²

ÁREA DO TERRENO: 4.642,00 m²

ESCALA: INDICADA

DATA: MAIO/2021

FOLHA: 04/05

TODOS OS DIREITOS RESERVADOS. PROIBIDA A REPRODUÇÃO PARCIAL OU TOTAL. DESENHO VÁLIDO SOMENTE ASSINADO PELO RESPONSÁVEL DO PROJETO.