


**FACHADA LATERAL**

ESC: 1/50

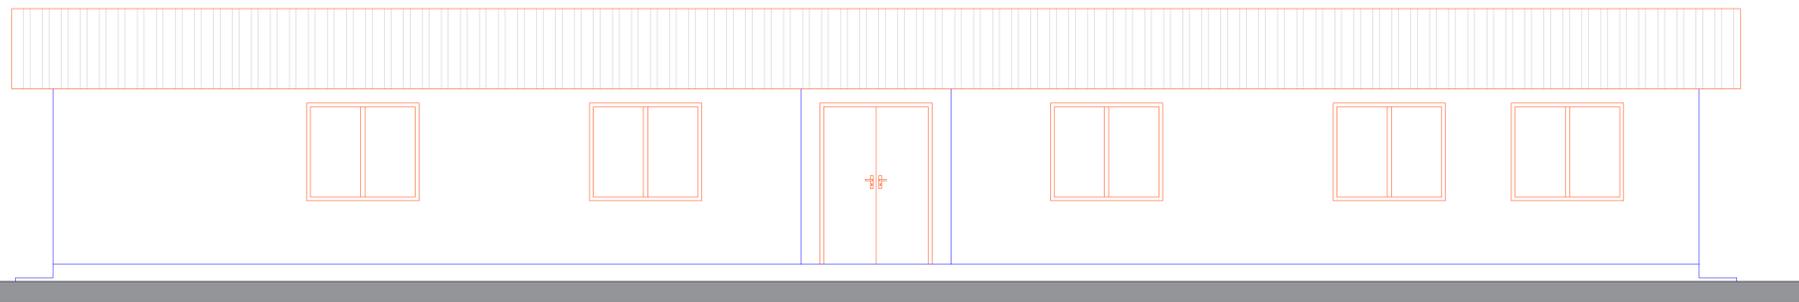

**FACHADA FRONTAL**

ESC: 1/50

**CARIMBOS E APROVAÇÕES:**

PREFEITURA MUNICIPAL DE AGROLÂNDIA S/C  
 Aprovada a Construção em referência  
 Protocolo nº 2497  
 Agrolândia, 01/06/2022

\_\_\_\_\_  
 Prefeito

\_\_\_\_\_  
 Planejamento

PROJETO - RESPONSÁVEL TÉCNICO:	EXECUÇÃO - RESPONSÁVEL TÉCNICO:	ASSINATURA - PROPRIETÁRIO: (REPRESENTANTE)

**PROJETO ARQUITETÔNICO**

<b>PREFEITURA MUNICIPAL DE AGROLÂNDIA</b>	RUA DOS PIONEIROS, Nº 109 CEP: 88420-000 -CENTRO FONE/FAX: (47) 3534-4212 AGROLÂNDIA/SC
	OBRA: CONSTRUÇÃO DA CASA DO AUTISTA
PROPRIETÁRIO: PREFEITURA MUNICIPAL DE AGROLÂNDIA	
ENDEREÇO: RUA NEREU RAMOS - CENTRO - AGROLÂNDIA/SC	
CONTEÚDO:  FACHADAS	DESENHO: EDUARDO F. R. COSME
	ÁREA A EDIFICAR: 220,43 m <sup>2</sup>
	ÁREA DO TERRENO: 4.642,00 m <sup>2</sup>
	ESCALA: INDICADA
	DATA: MAIO/2021
FOLHA: <b>05/05</b>	

TODOS OS DIREITOS RESERVADOS. PROIBIDA A REPRODUÇÃO PARCIAL OU TOTAL. DESENHO VÁLIDO SOMENTE ASSINADO PELO RESPONSÁVEL DO PROJETO.