



INSTALACAO DE EXTINTORES EM PAREDES

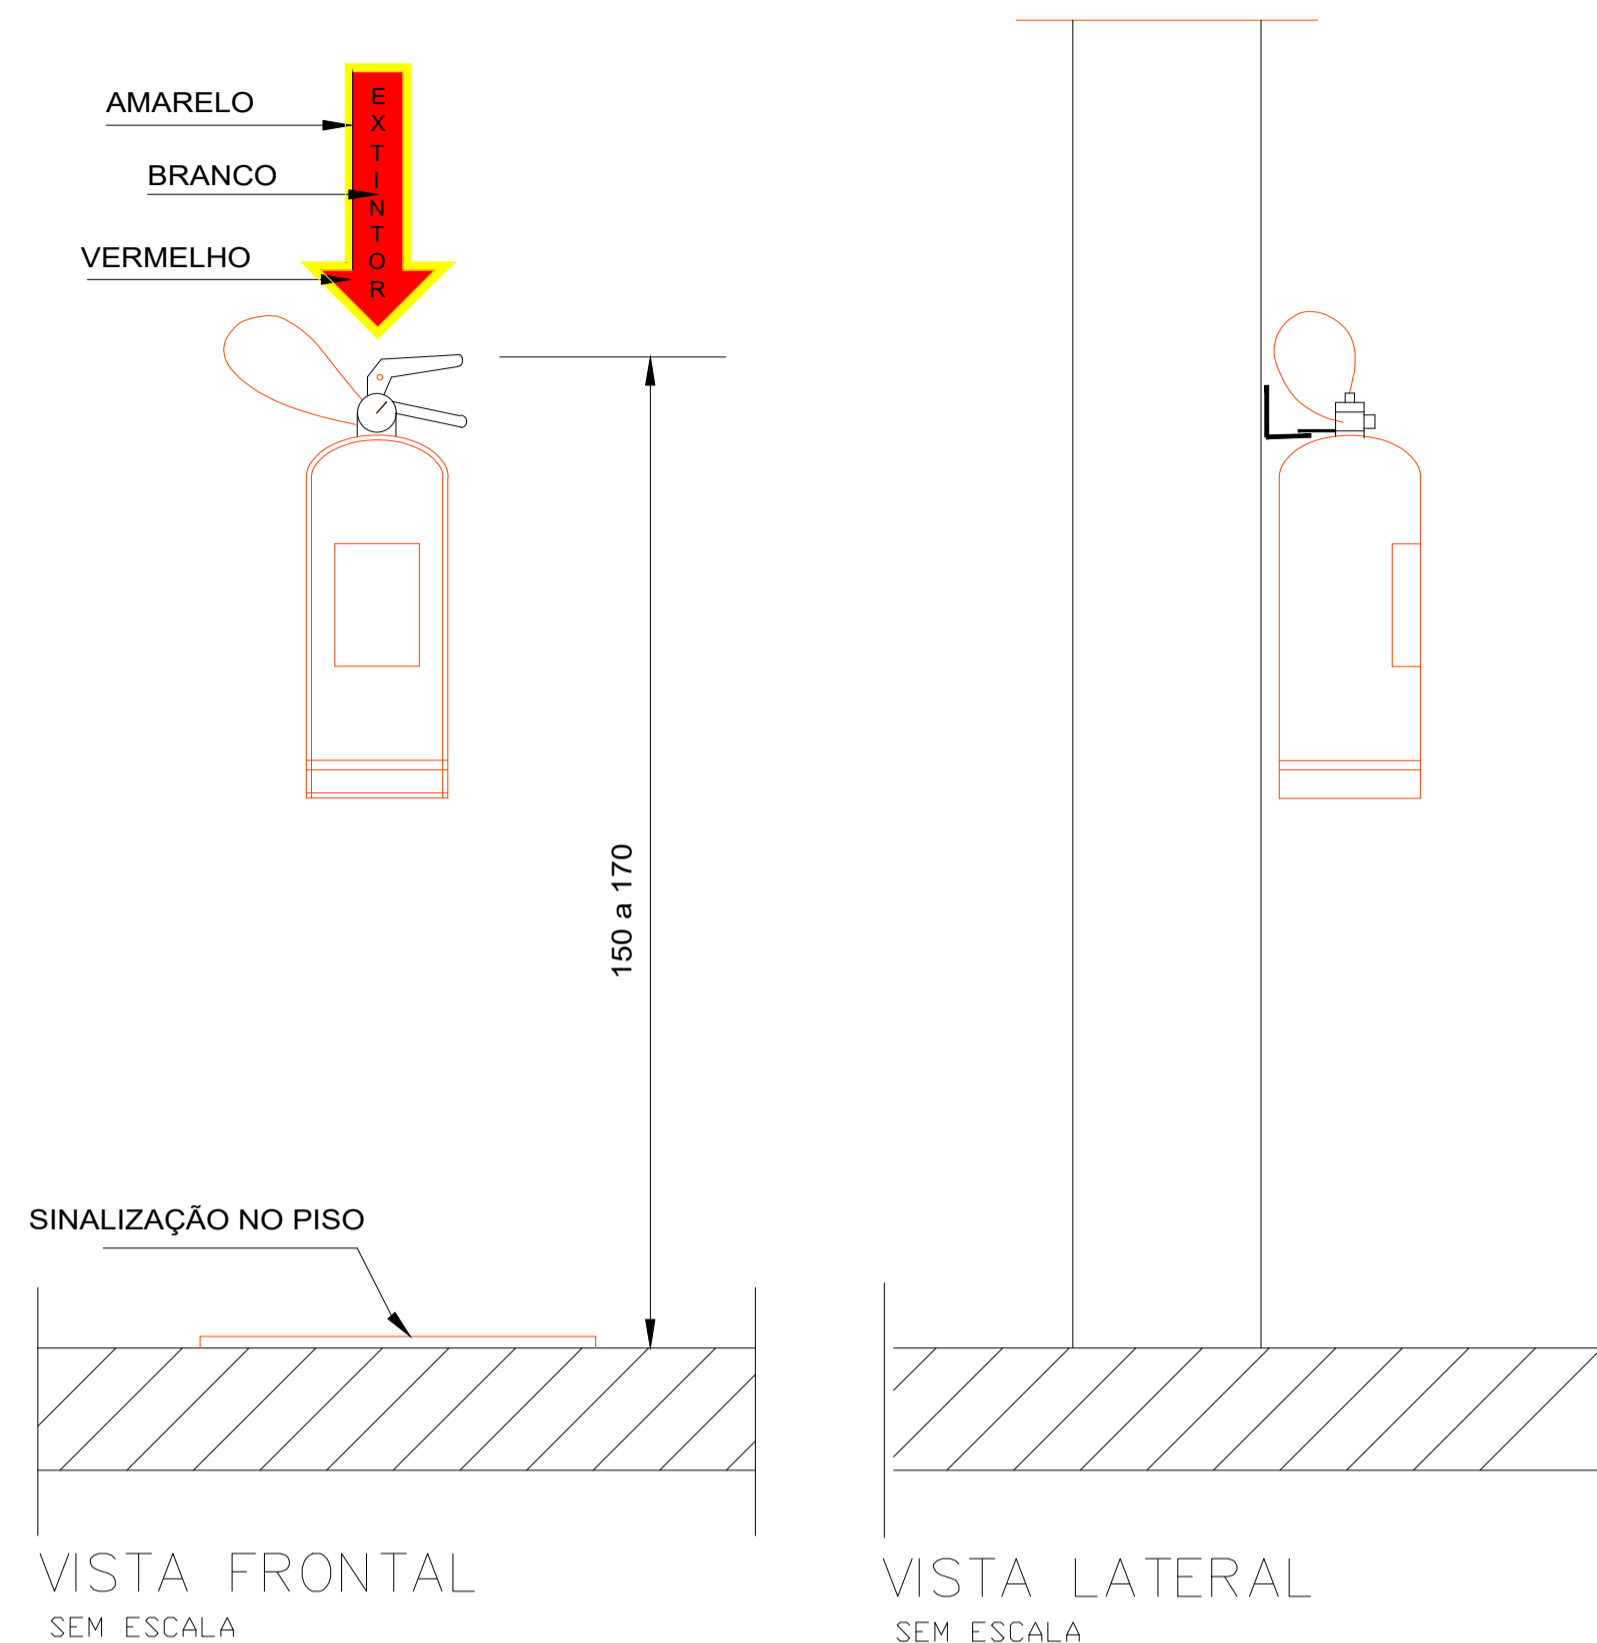

INSTALAÇÃO – PLACAS SAÍDA / LUMINÁRIAS

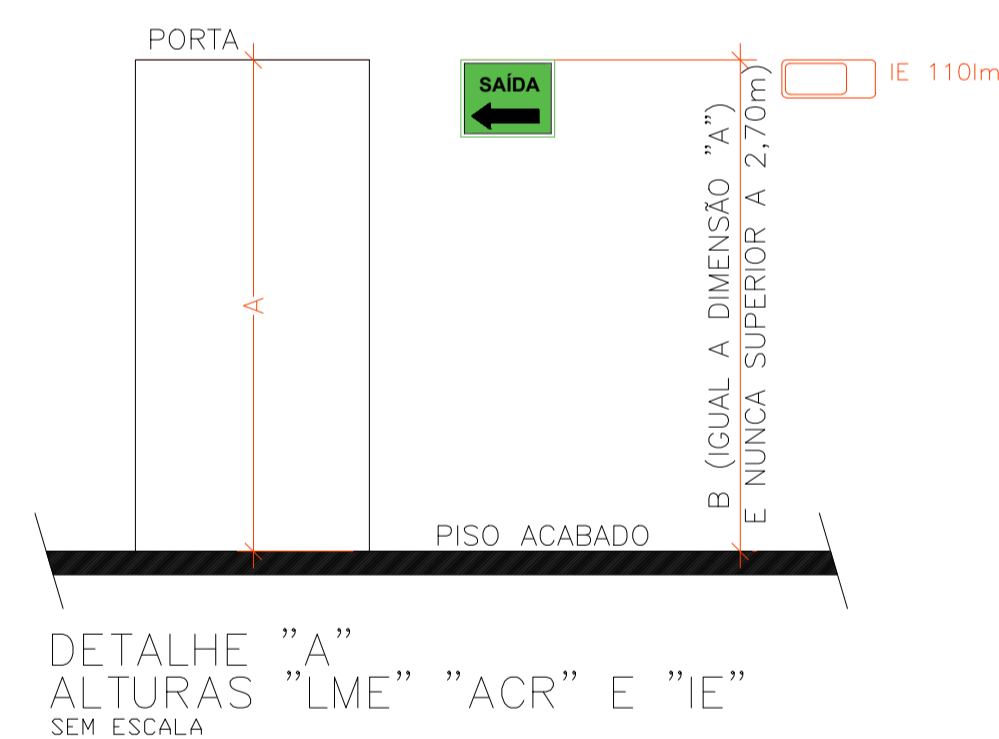

OBSERVAÇÕES:

* A ALTURA DA INSTALAÇÃO DAS PLACAS INDICATIVAS DE SAÍDA E DAS UNIDADES AUTÔNOMAS DE ILUMINAÇÃO DE EMERGÊNCIA (DIMENSÃO A) DEVERÃO OBEDECER O ESQUEMA ACIMA, SEMPRE LEVANDO EM CONSIDERAÇÃO AS PORTAS MAIS BAIXAS DA EDIFICAÇÃO PARA EVITAR QUE A VISÃO DO DISPOSITIVO FIQUE PREJUDICADA PELA FUMAÇA EM CASO DE INCÊNDIO.

* A ALTURA MÁXIMA (DIMENSÃO B) NÃO PODERÁ SER MAIOR QUE 2,70m, MESMO QUE A PORTA MAIS BAIXA DA EDIFICAÇÃO SEJA SUPERIOR.

* AS LETRAS E FLEXAS (QUANDO HOVEREM) DEVEM TER COR VERMELHA SOBRE FUNDO BRANCO LEITOSO EM PLACAS DE ACRÍLICO OU MATERIAL SIMILAR NAS DIMENSÕES MÍNIMAS DE 25x16cm E LETRAS COM TRAÇO DE 01cm EM MOLDURA DE 4x9cm.

LEGENDA / SIMBOLOGIA

- PA — PISO ANTIDERRAPANTE E INCOMBUSTÍVEL
- PQS — EXTINTOR PÓ QUÍMICO SECO ABC 4Kg
- SAÍDA — PLACA DE SAÍDA FOTOLUMINESCENTE
- 110 LÚMENS — LUMINÁRIA DE EMERGÊNCIA 110 LÚMENS

LUMINÁRIA DE EMERGÊNCIA 110 LÚMENS



Marca: SEGURIMAX
 Autonomia em fluxo mínimo: 6 HORAS
 Autonomia em fluxo máximo: 3 HORAS
 Fluxo Luminoso mínimo: 50 LÚMENS
 Fluxo Luminoso máximo: 110 LÚMENS
 Bateria: LITHIUM 3,7V 1,0Ah
 Dimensões: 200x50x30mm
 Tipo de lâmpada: 30 LEDS SMD ALTA POTÊNCIA
 Alimentação: BIVOLT AUTOMÁTICO 110/220Vca 60Hz
 Temperatura de cor do led: 6000-7000K
 Grau de proteção: IP-20
 Fixação: PARAFUSOS COM BUCHA

PLACA DE SINALIZAÇÃO DE SAÍDA FOTOLUMINESCENTE



DIMENSÕES MÍNIMAS DAS PLACAS DE SINALIZAÇÃO:

TAMANHO DA PLACA (LxH) = 24X12cm
 MOLDURAS DAS LETRAS (LxH) = 4x9cm
 TRAÇO DAS LETRAS = 1cm
 FLUXO LUMINOSO = 39,2 Lúmens

ESPECIFICAÇÕES TÉCNICAS – PLACA MODELO 25X16CM:

Material: PVC Rígido
 Autonomia: 6 A 12 HORAS
 Fluxo Luminoso: 39,2 LÚMENS
 Dimensões: 240x120x2mm

CARIMBOS E APROVAÇÕES:

PREFEITURA MUNICIPAL DE AGROLÂNDIA/S/C
 Aprovada a Construção em referência
 Protocolo nº 2497
 Agrolândia, 01/06/2022

Prefeito

Planejamento

PROJETO - RESPONSÁVEL TÉCNICO: EXECUÇÃO - RESPONSÁVEL TÉCNICO: ASSINATURA - PROPRIETÁRIO: (REPRESENTANTE)

PROJETO PREVENTIVO

PREFEITURA MUNICIPAL DE
AGROLÂNDIA

RUA DOS PIONEIROS, Nº 109
 CEP: 88420-000 -CENTRO
 FONE/FAX: (47) 3534-4212
 AGROLÂNDIA/SC

OBRA: CONSTRUÇÃO DA CASA DO AUTISTA

PROPRIETÁRIO: PREFEITURA MUNICIPAL DE AGROLÂNDIA

ENDEREÇO: RUA NEREU RAMOS - CENTRO - AGROLÂNDIA/SC

CONTEÚDO: DESENHO: EDUARDO F. R. COSME

ÁREA A EDIFICAR: 220,43 m²

ÁREA DO TERRENO: 4.642,00 m²

ESCALA: INDICADA FOLHA:

DATA: MAIO/2021

02/02

TODOS OS DIREITOS RESERVADOS. PROIBIDA A REPRODUÇÃO PARCIAL OU TOTAL. DESENHO VÁLIDO SOMENTE ASSINADO PELO RESPONSÁVEL DO PROJETO.