





VISTA FRONTAL

ESC: 1/25

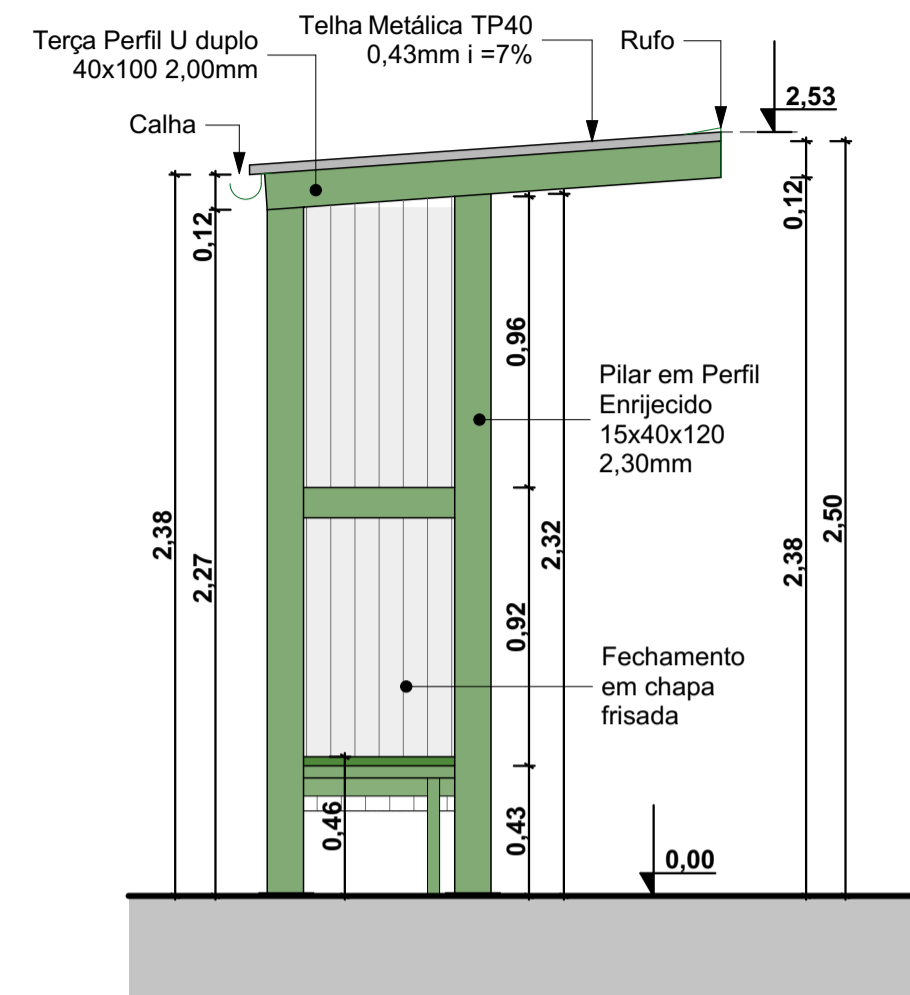


VISTA LATERAL ESQUERDA

ESC: 1/25

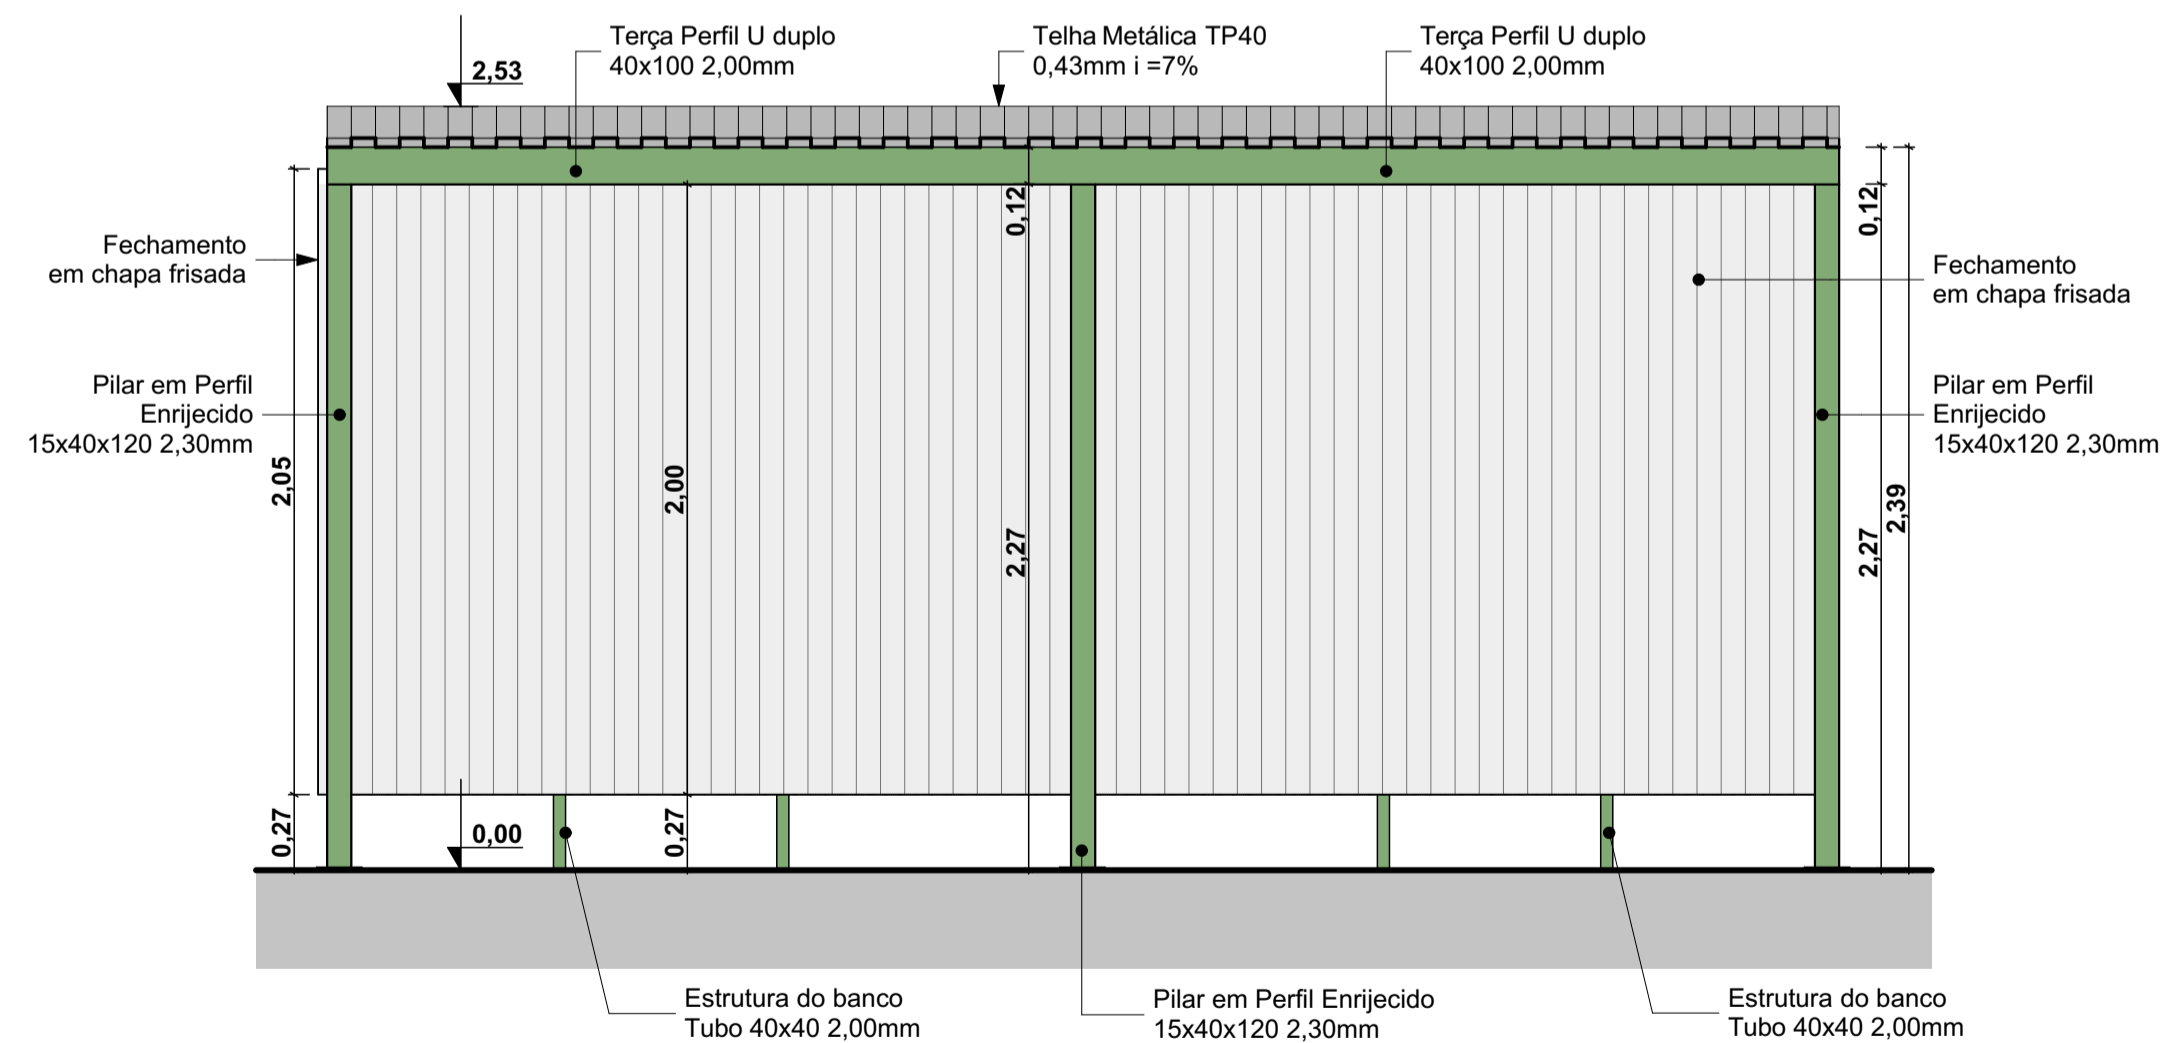

VISTA FUNDOS

ESC: 1/25

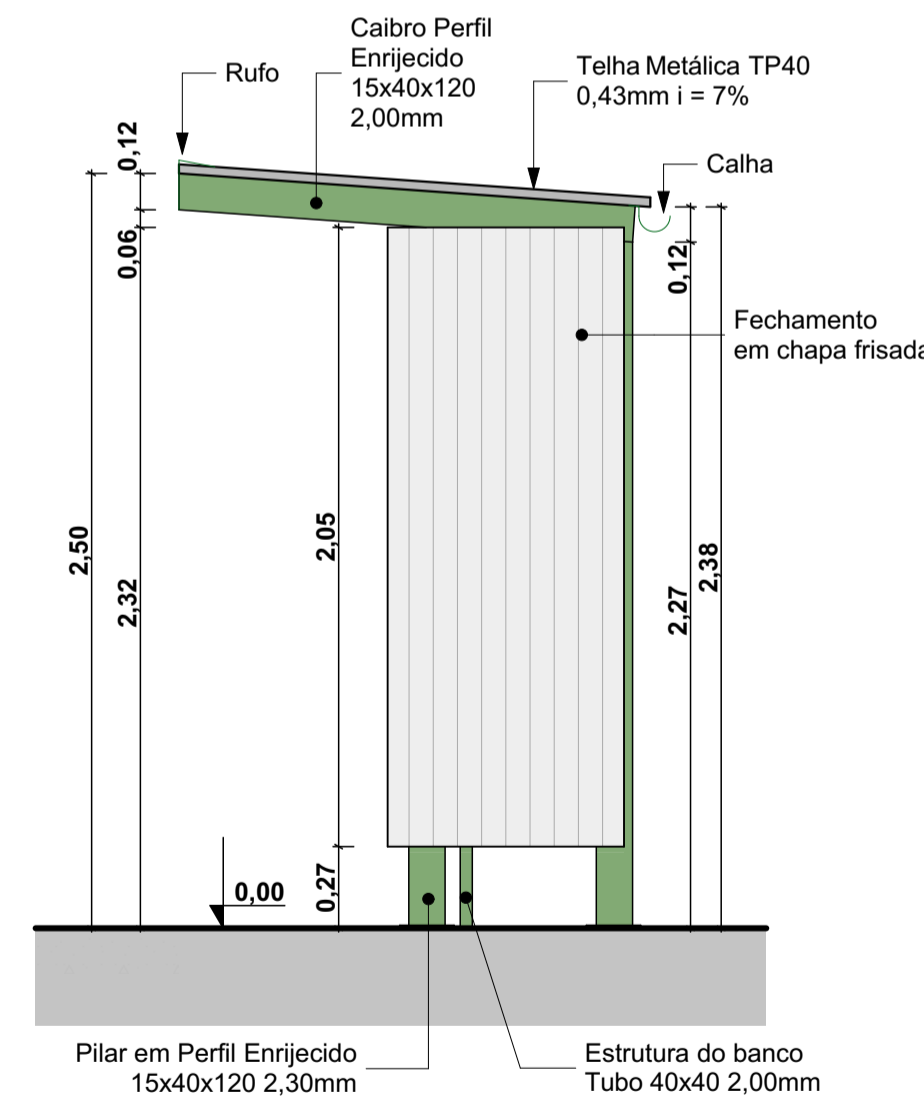

VISTA LATERAL DIREITA

ESC: 1/25

REVISÃO:	DATA:	DESCRIÇÃO:
R00	03/2022	EMIÇÃO INICIAL

CARIMBOS E APROVAÇÕES:

AMAVI
ASSOCIAÇÃO DOS MUNICÍPIOS DO ALTO VALE DO ITAJAÍ

(47) 3531-4242
amavi@amavi.org.br
amavi.org.br
f @amavi.altovale

Rua XV de Novembro, 737
Centro, Rio do Sul/SC
89160-015

PROPRIETÁRIO / CONTRATANTE:

PREFEITURA MUNICIPAL DE AGROLÂNDIA
CNPJ: 83.102.582/0001-44

ASSINATURA:

RESPONSÁVEL TÉCNICO PROJETO:

LARISSA LENZ SANTOS
ARQUITETA E URBANISTA - CAU: A148155-0

ASSINATURA:

PROJETO:

ARQUITETÔNICO

OBRA:

ABRIGO DE PASSAGEIROS

LOGRADOURO: VARIAS LOCALIDADES BAIRRO: Nº:

MUNICÍPIO: AGROLÂNDIA UF: SC CEP: 88420-000

ÁREA DO ABRIGO DE ONIBUS:

7,50m²

CONTEÚDO:

VISTA FRONTAL
VISTA LATERAL ESQUERDA
VISTA LATERAL DIREITA
VISTA FUNDOS

ESCALA: DATA:
INDICADA JUNHO/2022

CÓDIGO AMAVI:
2925

DESENHISTA:
CAROLINA VENTURI CUNHA

ARQ 01/01

TODOS OS DIREITOS RESERVADOS. PROIBIDA A REPRODUÇÃO PARCIAL OU TOTAL. DESENHO VÁLIDO SOMENTE ASSINADO PELO RESPONSÁVEL DO PROJETO.