


PLANTA MARMORARIA

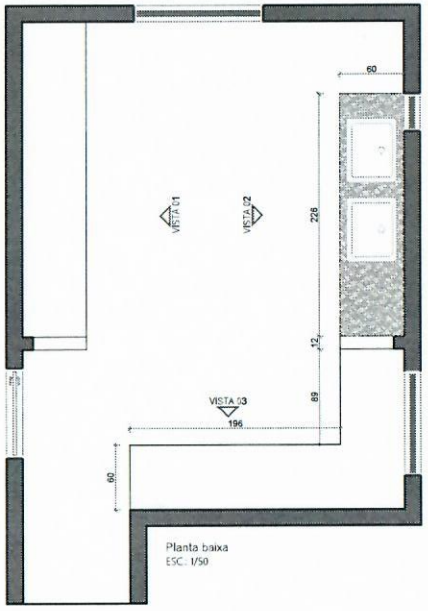

PLANTA MARCENARIA

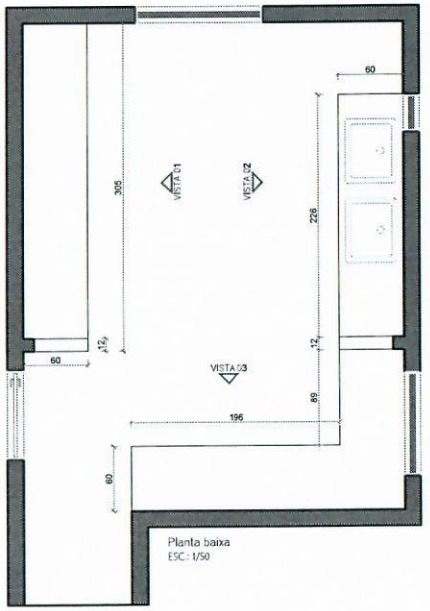


TÍTULO:
Móveis planejados para cozinha do CEI Chapéuzinho Vermelho

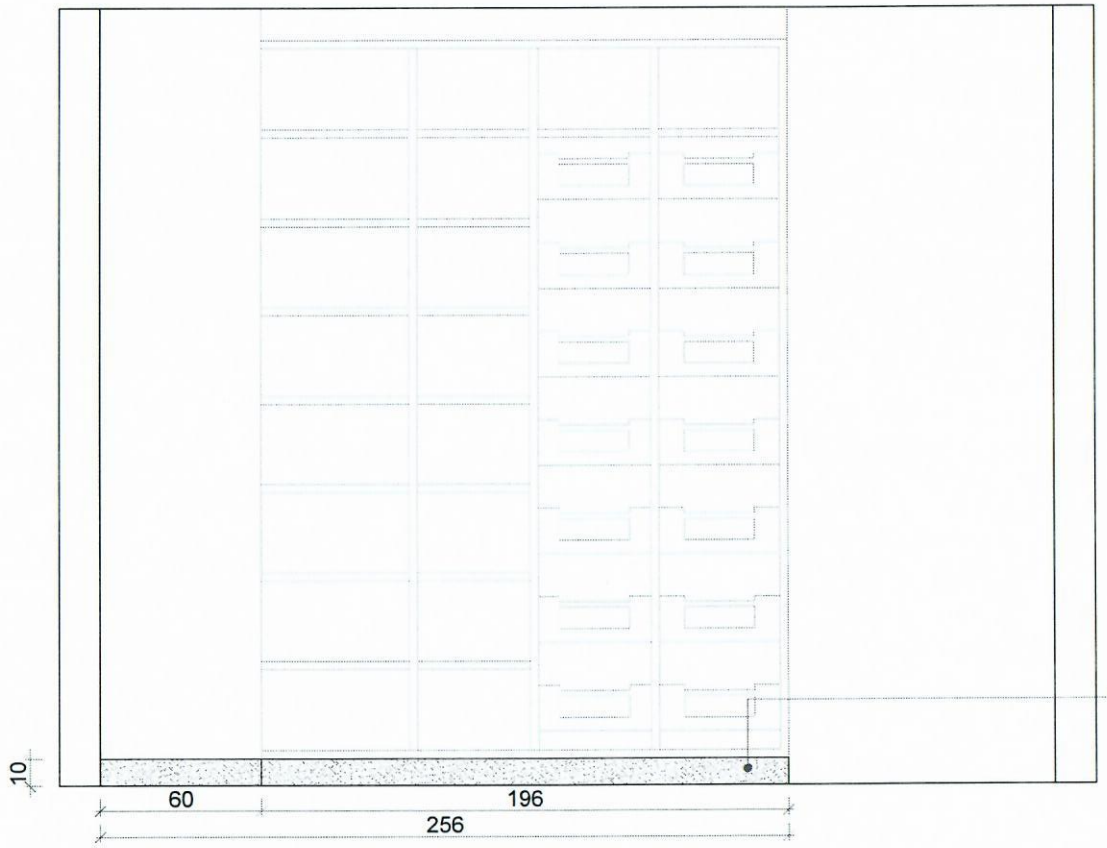


VISTA 03
ESC.: 1/20

TÍTULO:
Móveis planejados para cozinha do CEI Chapéuzinho Vermelho

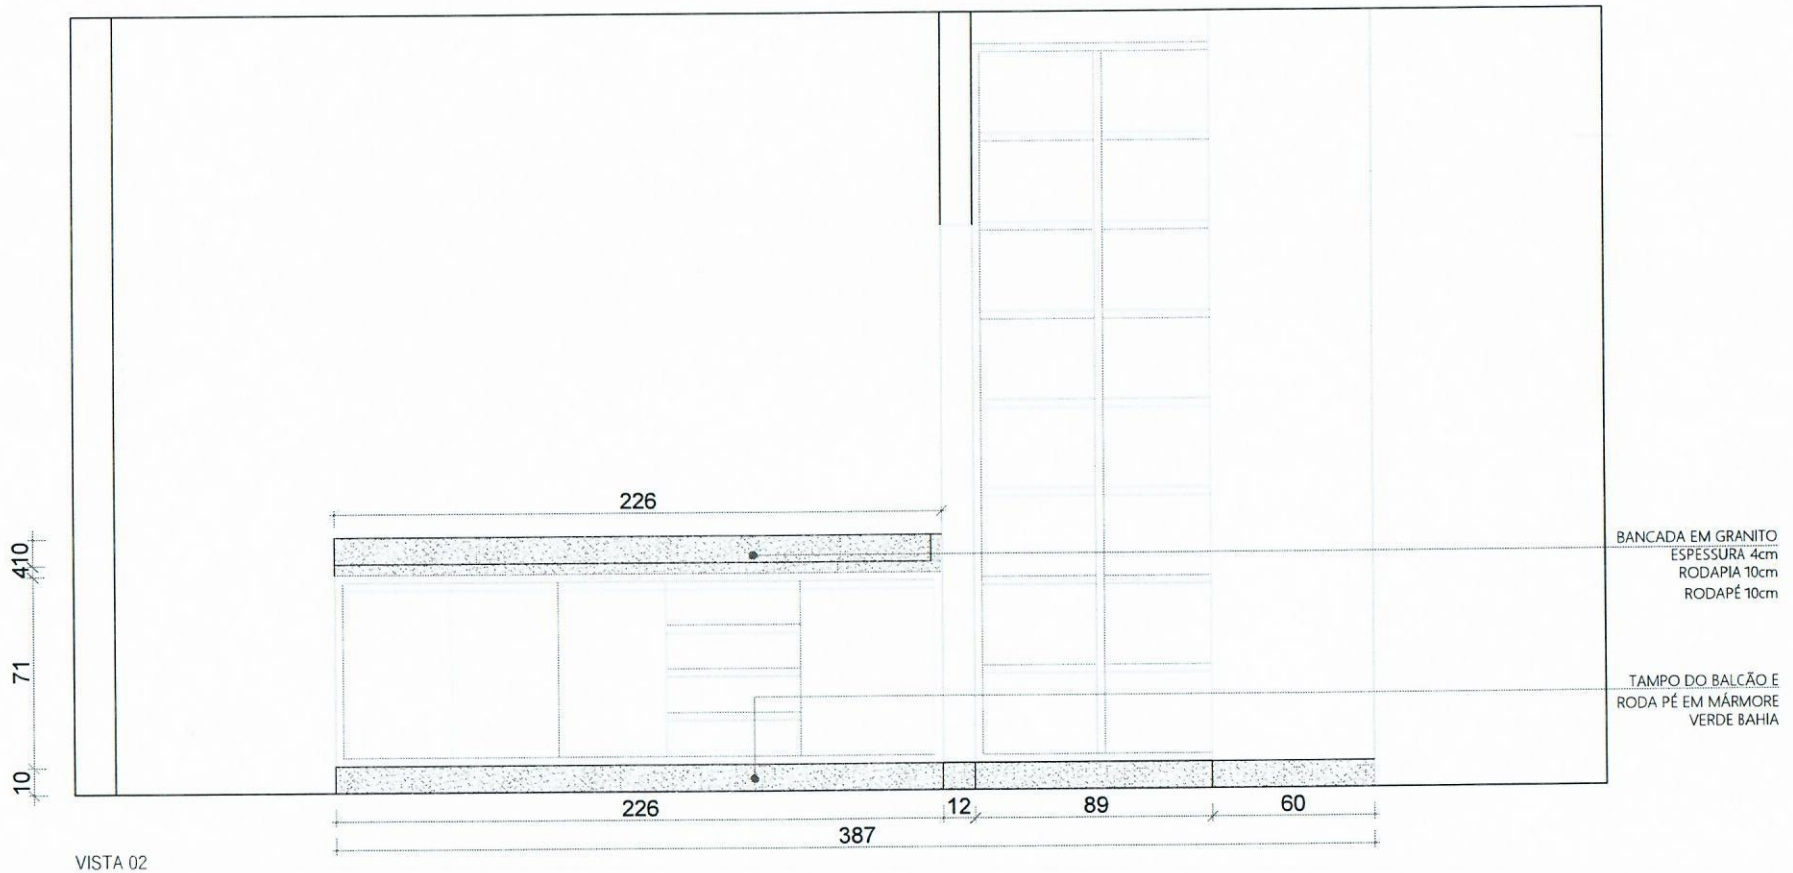


VISTA 02
ESC.: 1/20

TÍTULO:
Móveis planejados para cozinha do CEI Chapéuzinho Vermelho

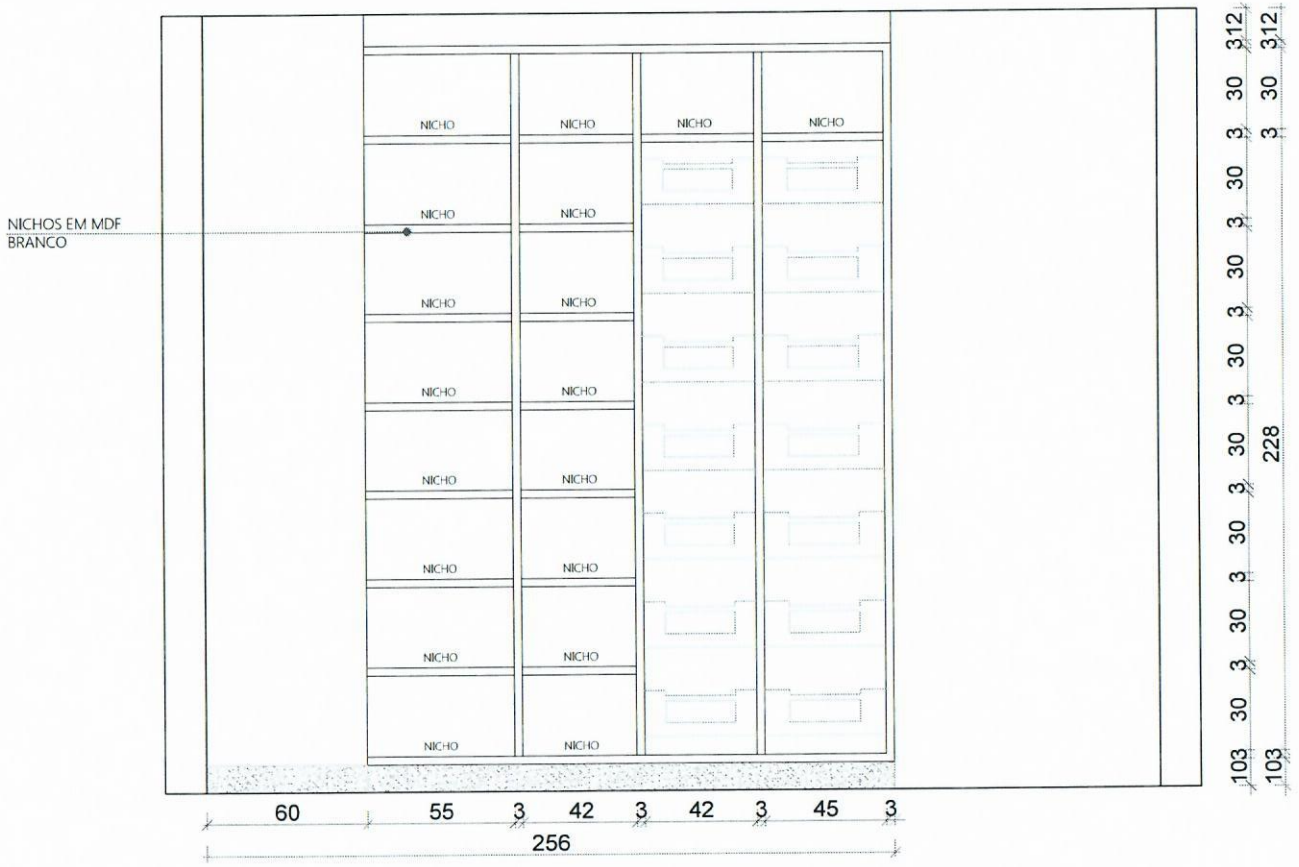


VISTA 03
ESC.: 1/20

TÍTULO:
Móveis planejados para cozinha do CEI Chapéuzinho Vermelho

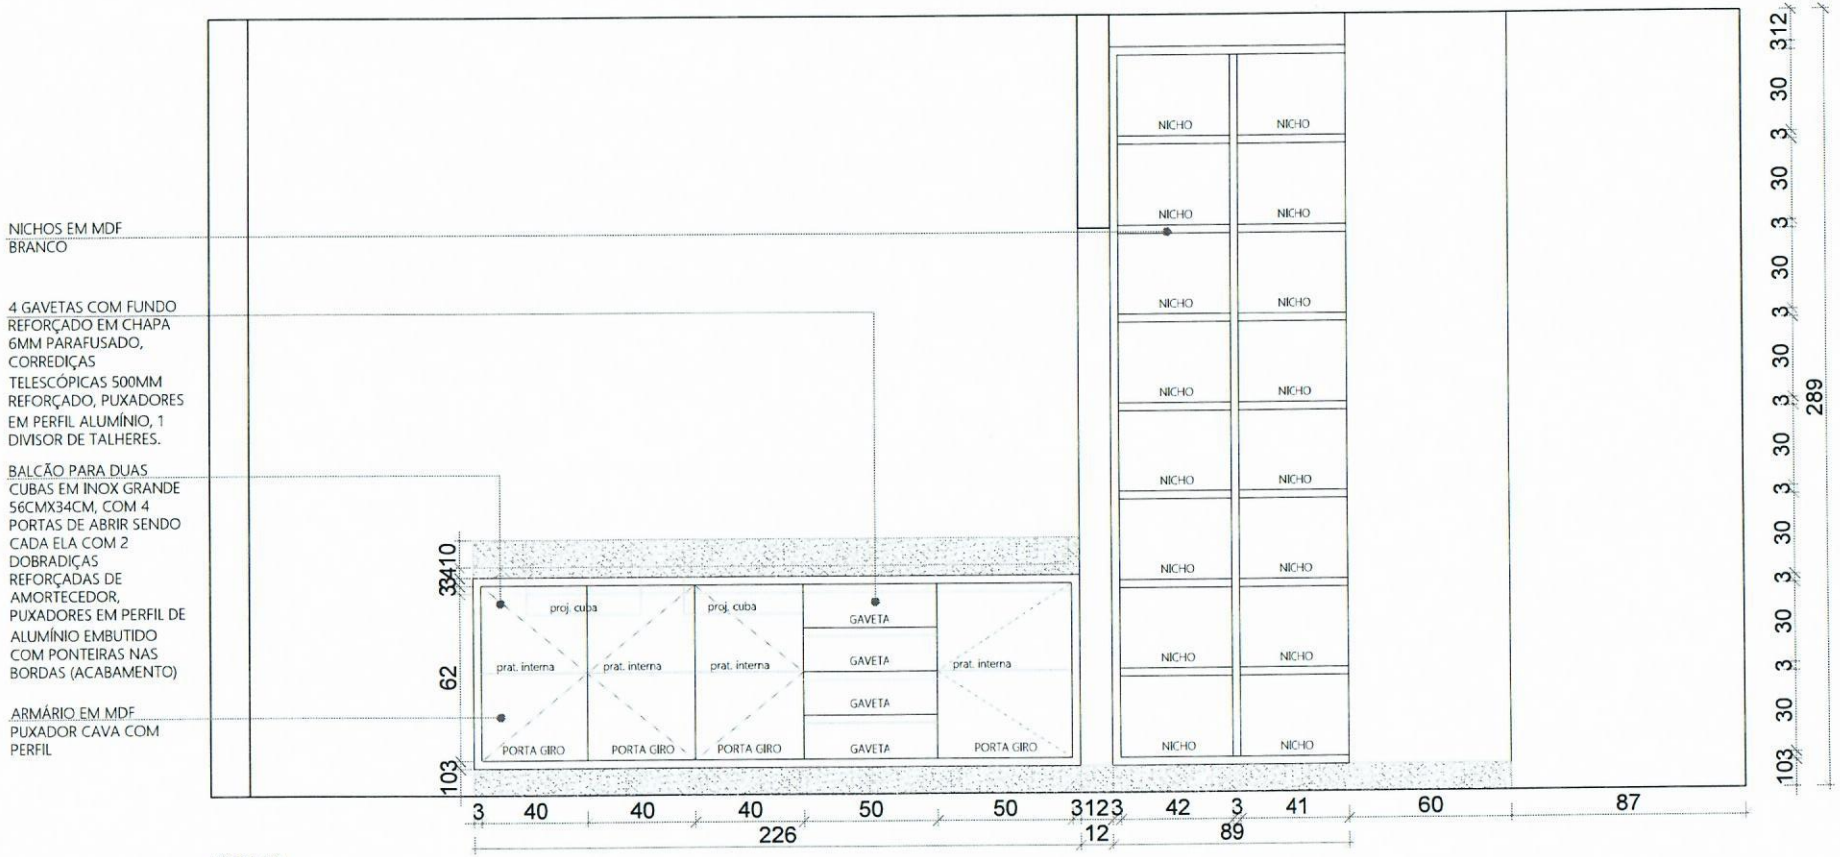

VISTA 02
ESC.: 1/20

TÍTULO: Móveis planejados para cozinha do CEI Chapéuzinho Vermelho

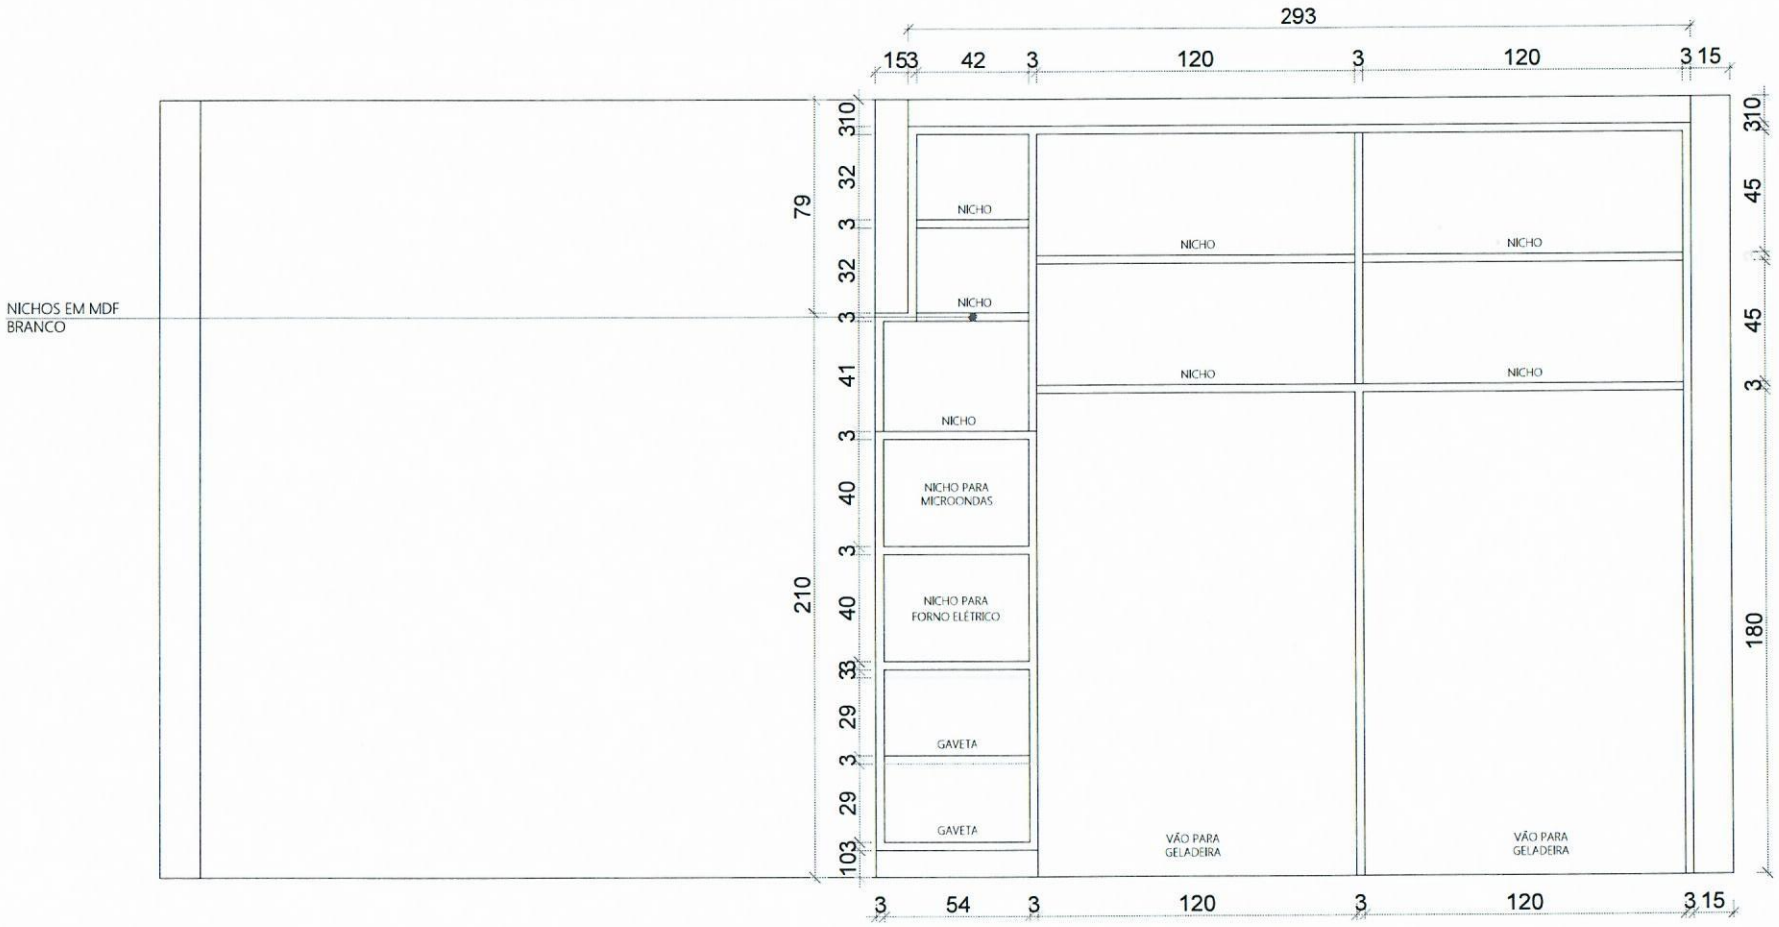

VISTA 01
ESC.: 1/20

TÍTULO:
Móveis planejados para cozinha do CEI Chapéuzinho Vermelho