
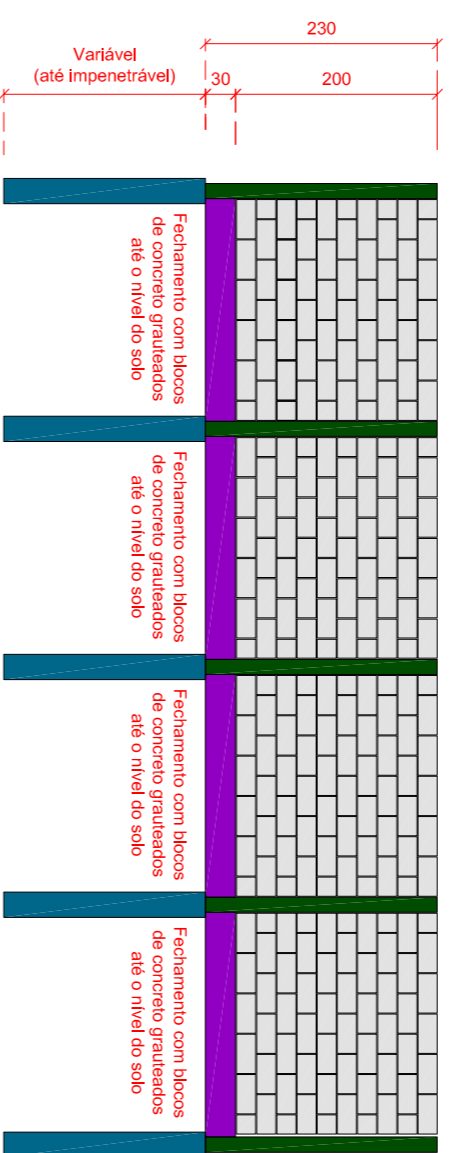



FACHADA FRONTAL

Corres e modelo de cercaportão - a definir

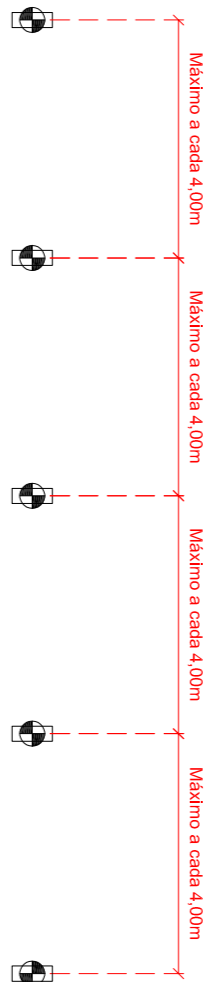

LATERAIS E FUNDOS

Detalhes esquemáticos do muro
Utilizar sistemas de impermeabilização conforme descrito:
***Executar demolições de estruturas existentes de muros e cercas, se necessário

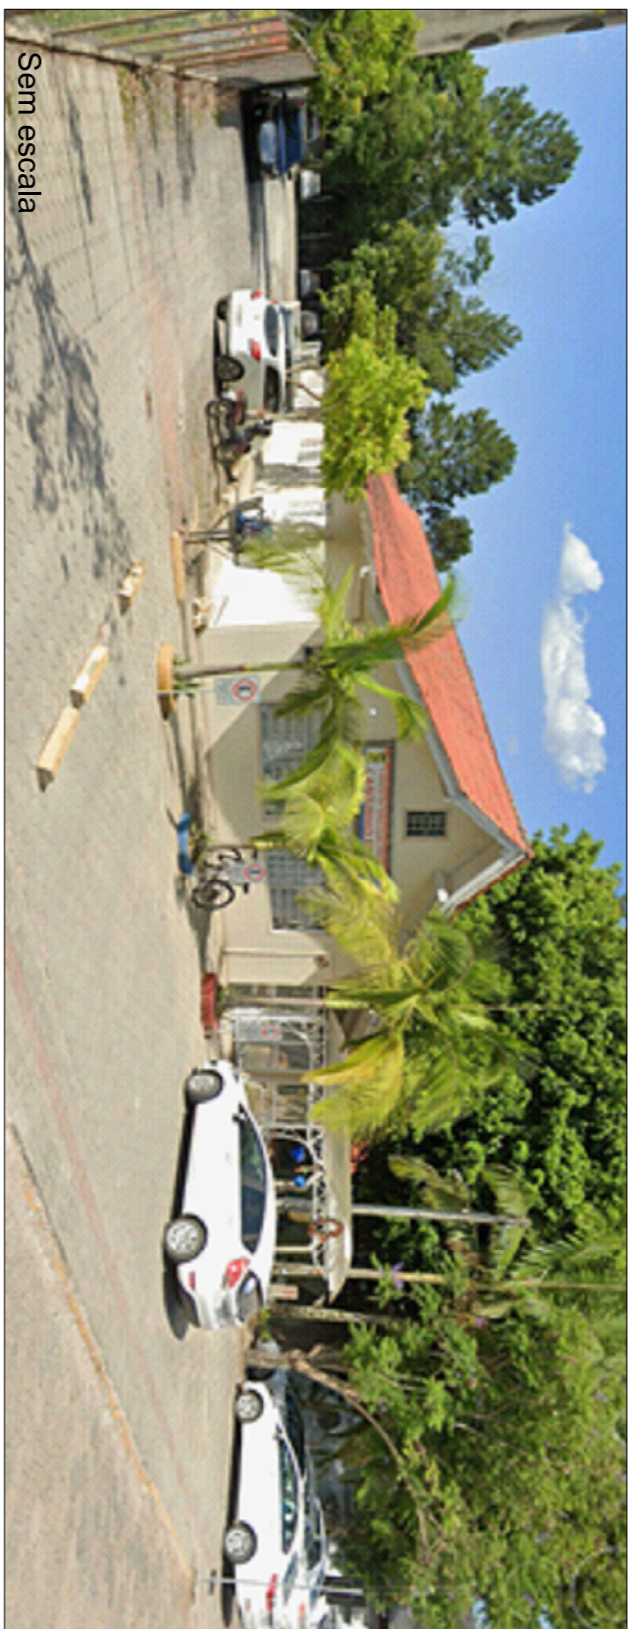


Sem escala



Sem escala

DETALHES
1/75

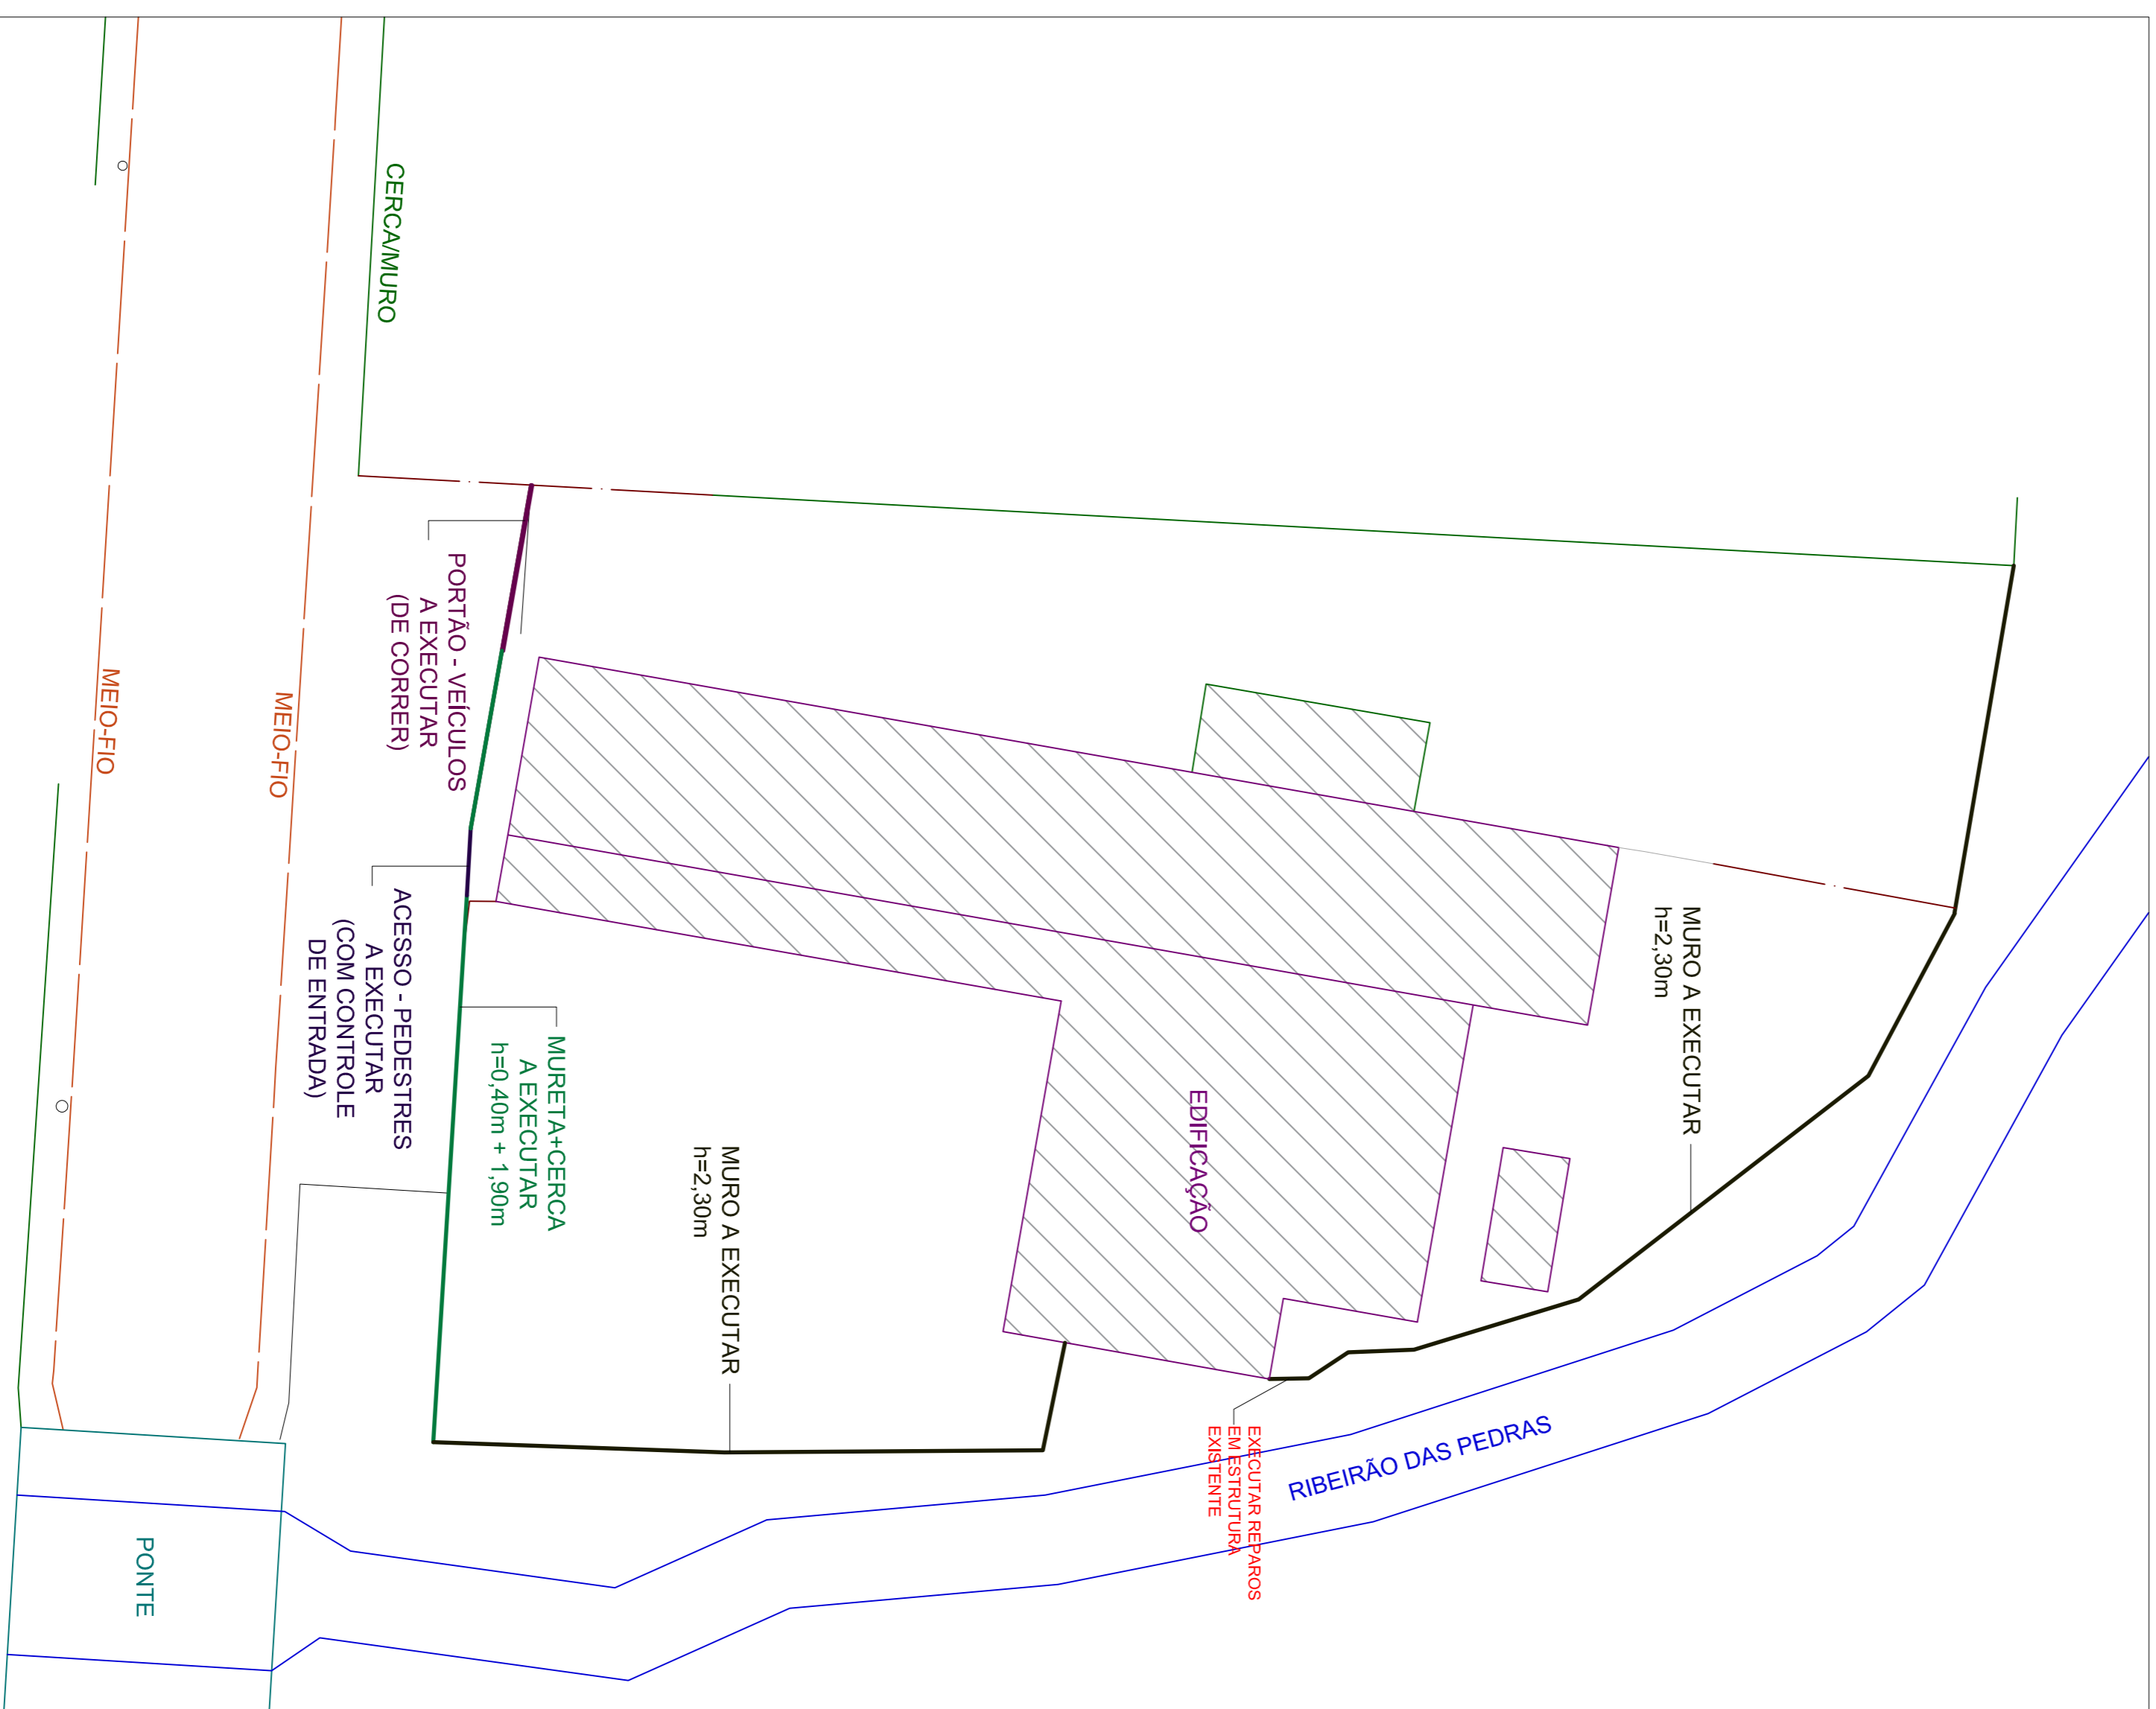

LEVANTAMENTO
1/250

PREFEITURA MUNICIPAL DE AGROLÂNDIA

CEI Cantinho Feliz
Proprietário/Responsável

Eng. Catuça Kell Sievers
CPF: 085.980.239-65
CREA: 125.929-0

CS Engenharia

ENGENHARIA CIVIL

Eng. Catuça Kell Sievers
catuclakel@cseng.com
(47) 9807-7289

PROJETADO
CENTRO DE EDUCAÇÃO INFANTIL CANTINHO FELIZ

REVISÃO
REVITALIZAÇÃO DE FECHAMENTOS

LOCALIZAÇÃO
RUA LEOPOLDO ZWICKER - BAIRRO CENTRO - AGROLÂNDIA/SC

TÍTULO
DETALHES
LEVANTAMENTO

ESCALA
INDICADA
DATA
01/09/2023
VERSÃO
R.01

RESPONSÁVEL TÉCNICO
ENG. CATUÇA KELL SIEVERS
CREASC: 125929-0

03/03