


ESQUEMA GERAL DA COBERTURA

ESC.: 1:50

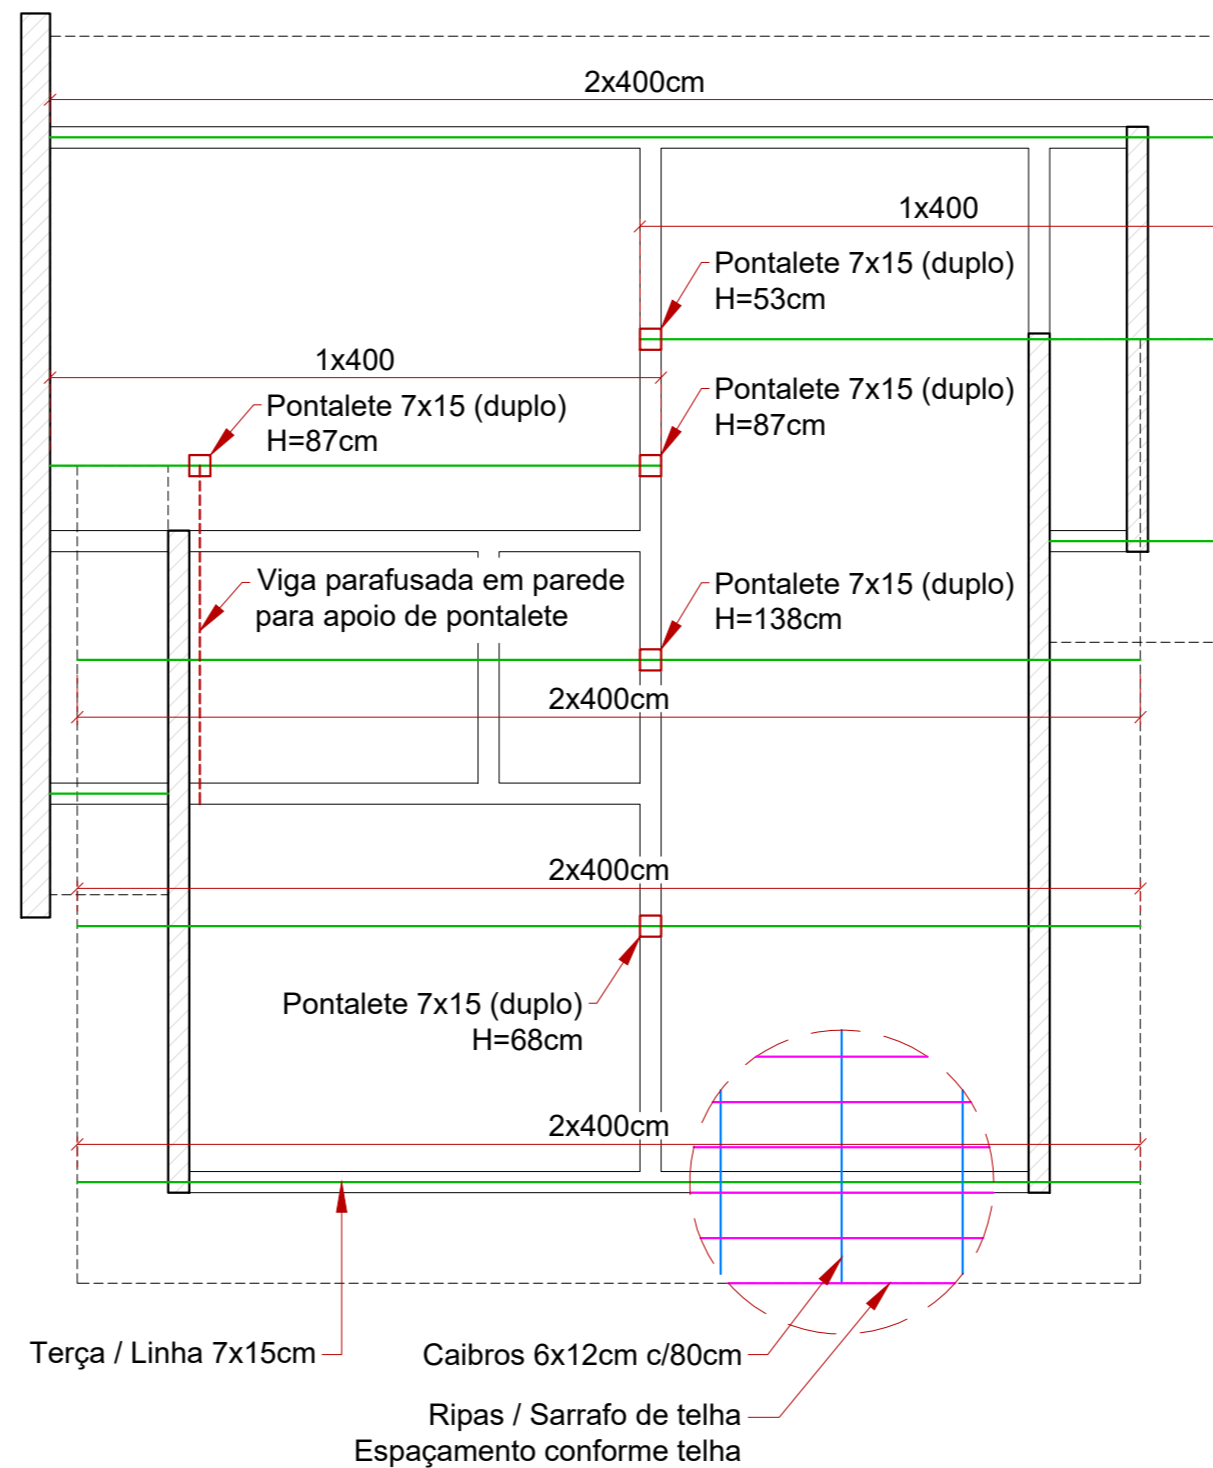

DETALHAMENTO COBERTURA

ESC.: 1:50

Legenda	
	Pontaletes 7x15cm (duplo)
	Terça 7x15cm
	Caibros 6x12cm
	Ripas / sarrafo 3x6cm

NOTAS:

- A) ELEVAÇÕES E DIMENSÕES EM CENTÍMETROS, EXCETO ONDE INDICADO.
- B) PROPRIEDADES DA MADEIRA:
 - MADEIRA - PINUS TRATADO
 - fc0k: 31,5 MPa
 - Módulo de elasticidade: E > 8846 MPa

REVISÃO:	DATA:	DESCRIÇÃO:
R00	03/2024	EMISSÃO INICIAL

PROPRIETÁRIO / CONTRATANTE: PREFEITURA MUNICIPAL DE AGROLÂNDIA CNPJ: 83.102.582/0001-44	ASSINATURA: <input type="text"/>
---	--

RESPONSÁVEL TÉCNICO PROJETO: EDUARDO FRANCISCO SILVA DE FIGUEIREDO ENGENHEIRO CIVIL - CREA: 187051-8-SC	ASSINATURA: <input type="text"/>
---	--

PROJETO: ESTRUTURAL

OBRA: UNIDADE RESIDENCIAL UNIFAMILIAR

LOGRADOURO: RUA PRESIDENTE GETÚLIO VARGAS **BAIRRO:** CENTRO **N°:** S/N

MUNICÍPIO: AGROLÂNDIA **UF:** SC **CEP:** 88420-000

ÁREA EDIFICAÇÃO:
47,74 m²

CONTEÚDO: DETALHAMENTO MADEIRAMENTO	ESCALA: INDICADA	DATA: MAR/2024
	CÓDIGO AMAVI: 3343	DESENHISTA: EDUARDO FIGUEIREDO

EST07/07