
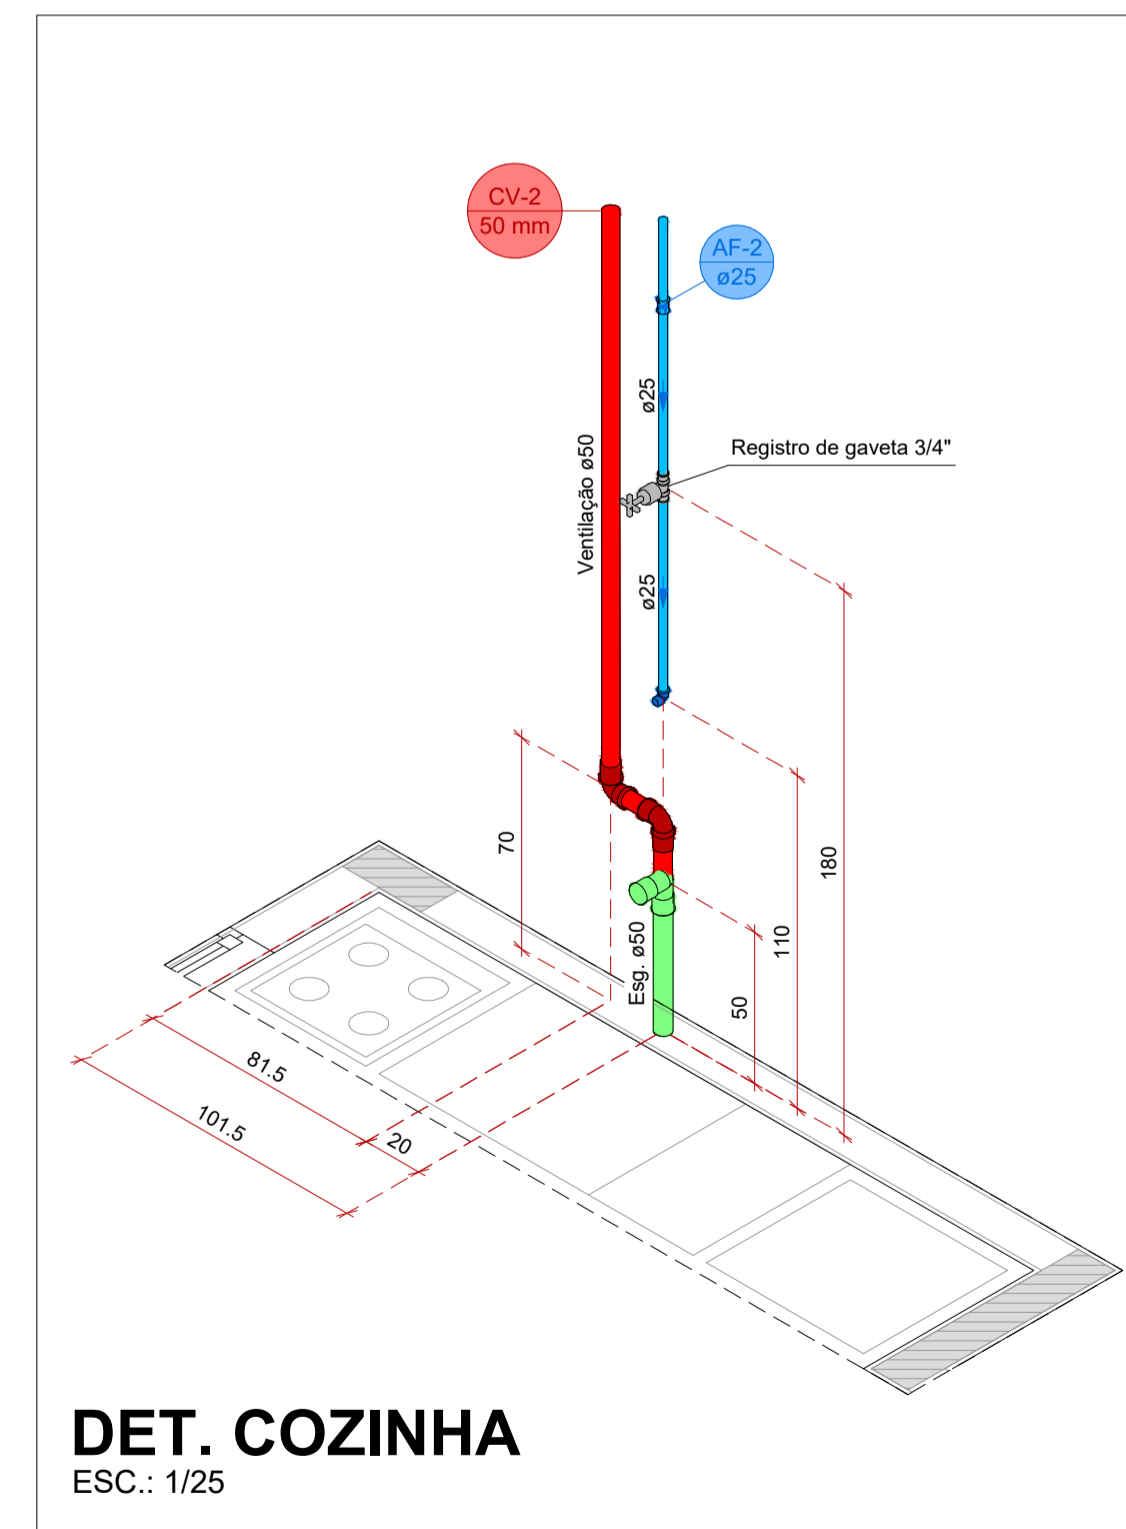
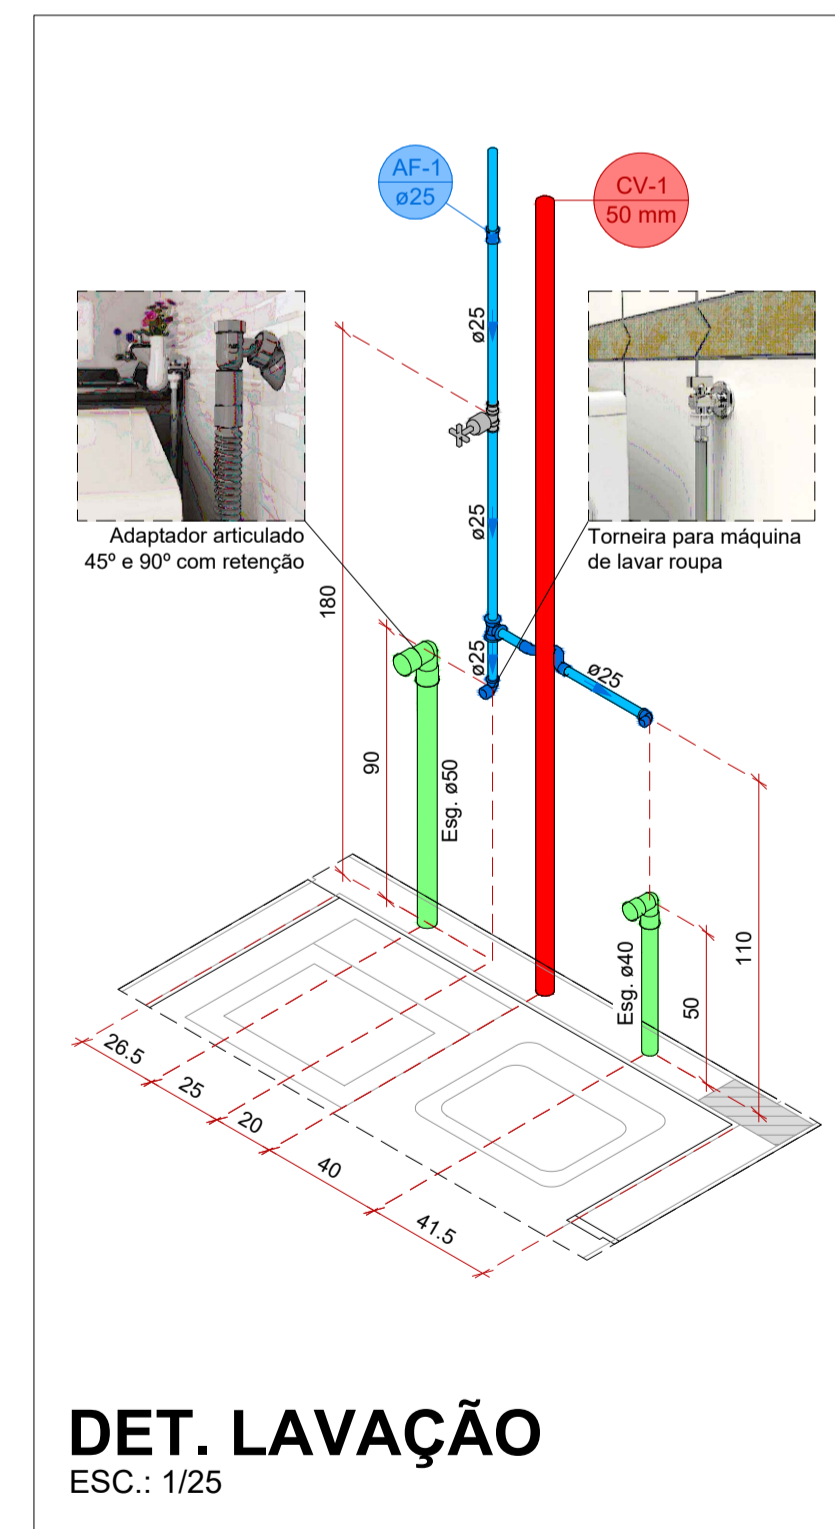
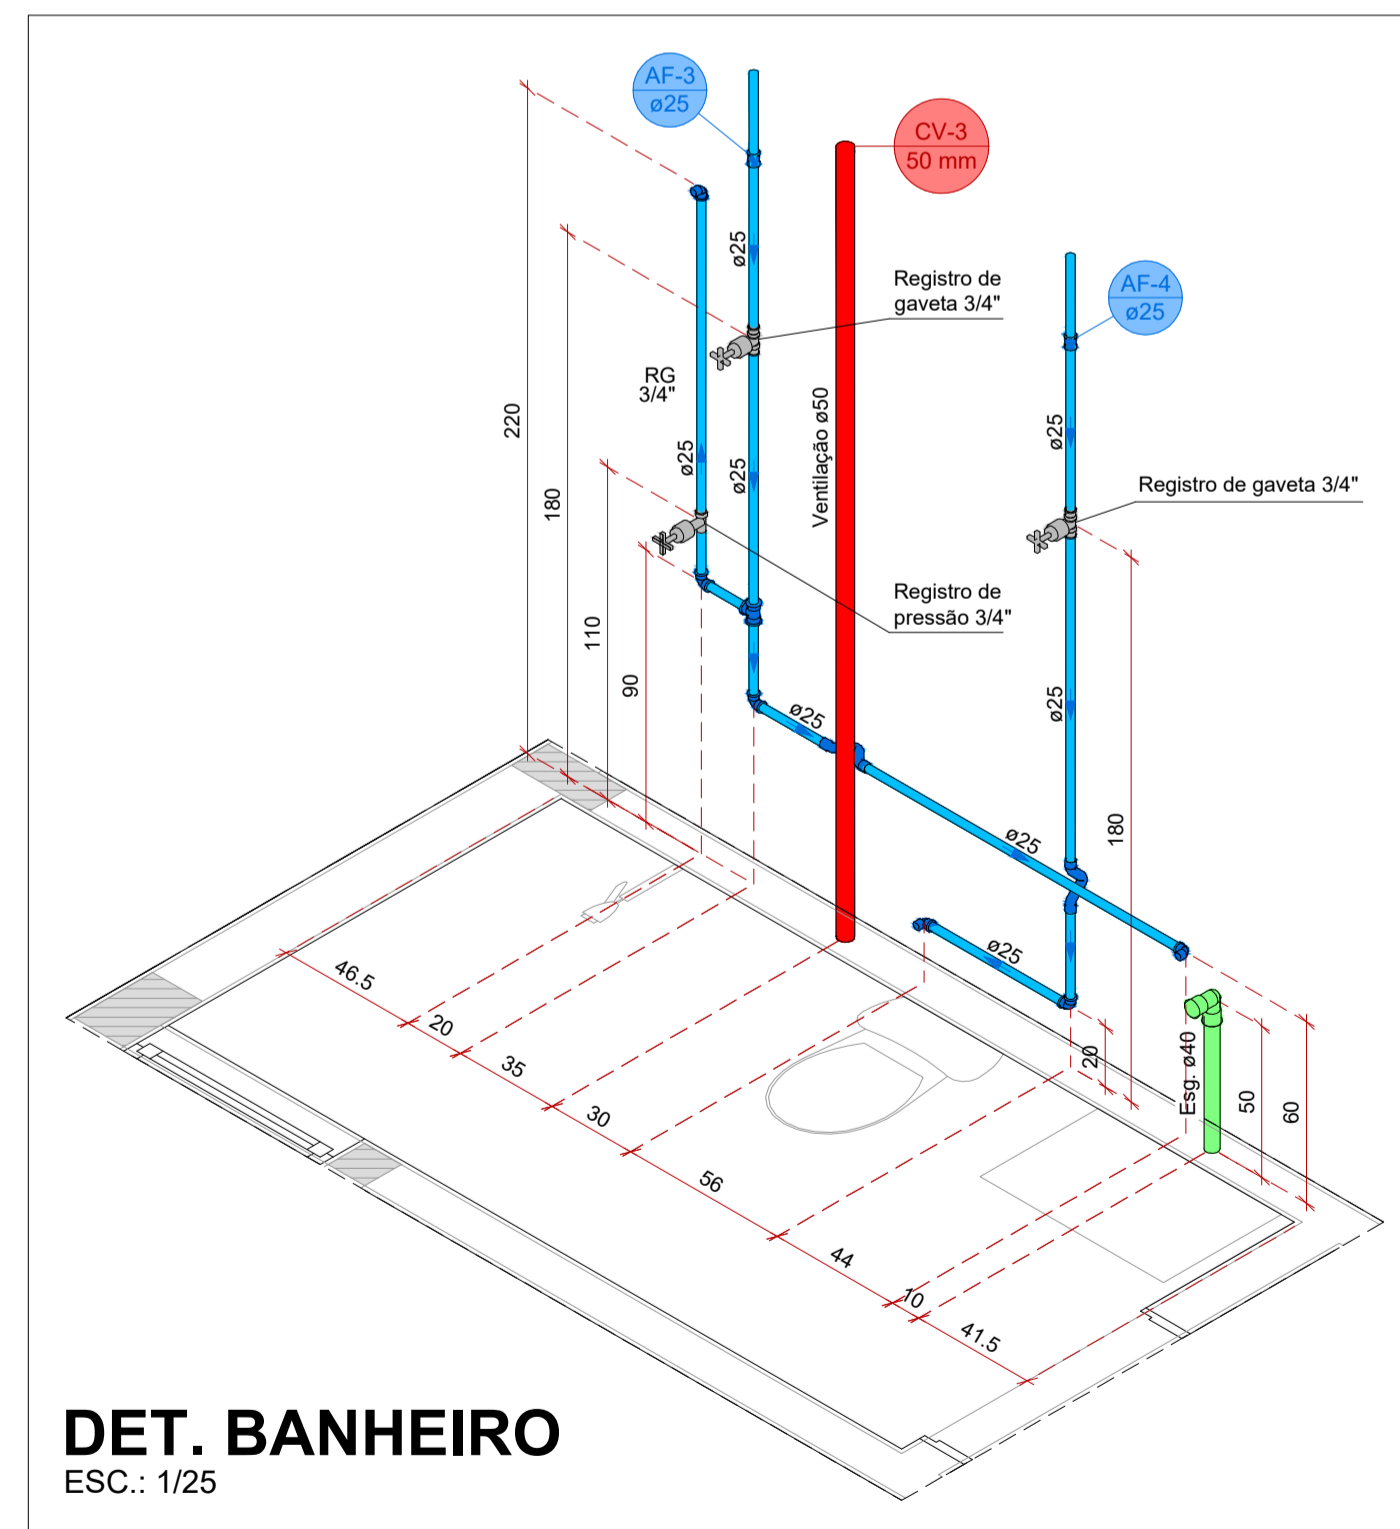


**PROJETO HIDRÁULICO**  
ESC.: 1/50

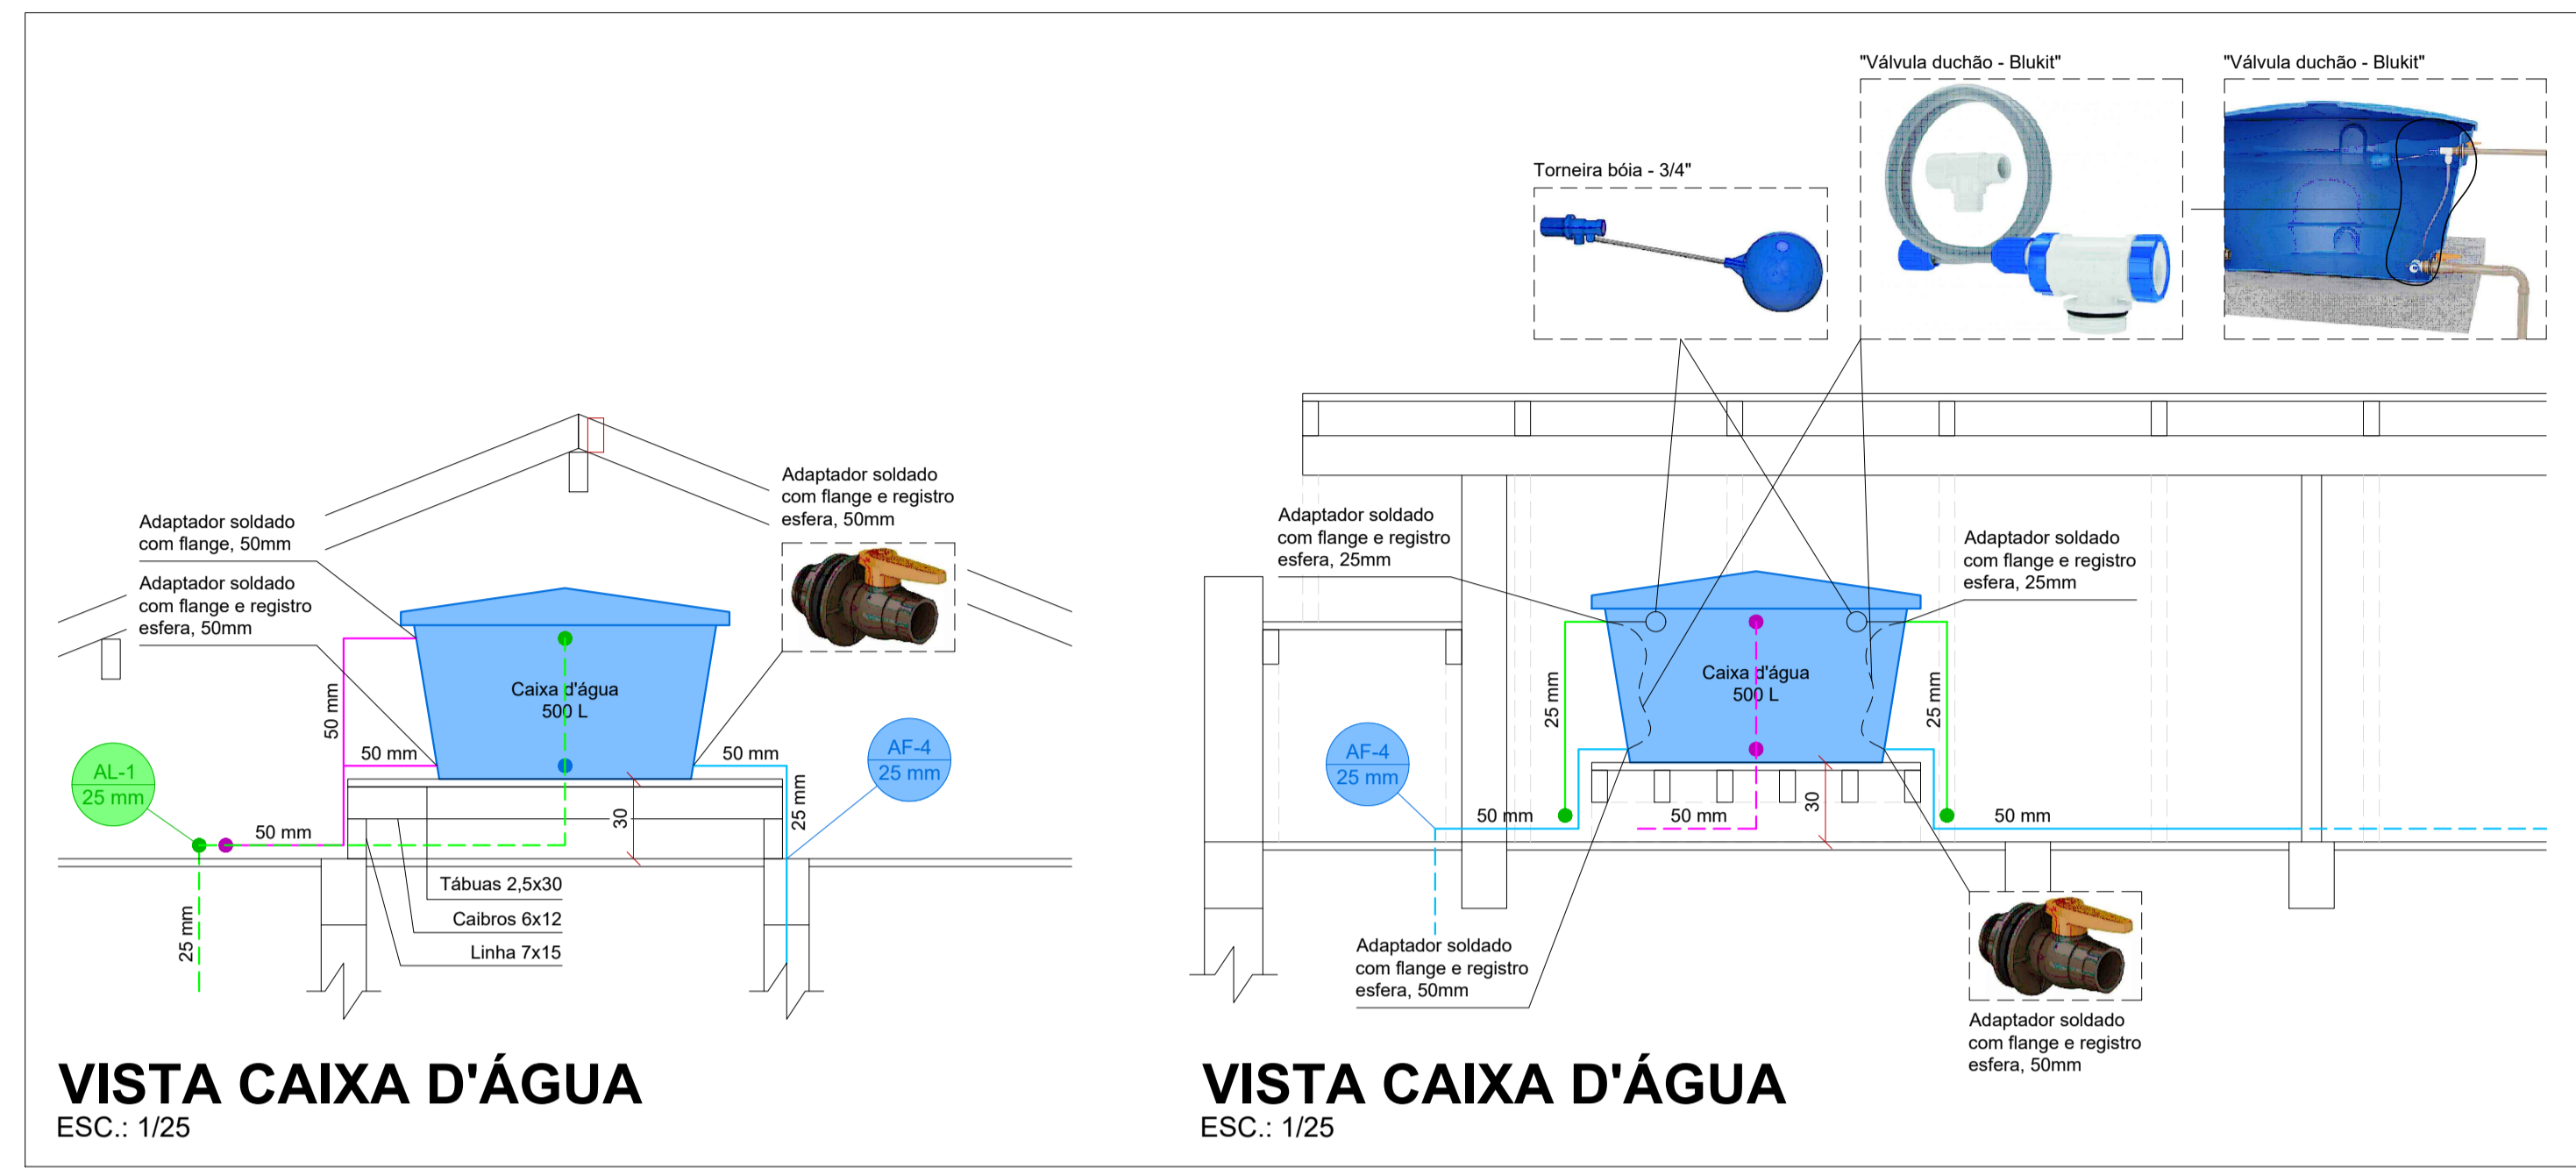

REVISÃO:	DATA:	DESCRIÇÃO:
R00	03/2024	EMIÇÃO INICIAL

CARIMBOS E APROVAÇÕES:

PROPRIETÁRIO / CONTRATANTE: <b>PREFEITURA MUNICIPAL DE AGROLÂNDIA</b> CNPJ: 83.102.582/0001-44	ASSINATURA:
RESPONSÁVEL TÉCNICO PROJETO: EDUARDO FRANCISCO SILVA DE FIGUEIREDO ENGENHEIRO CIVIL - CREA: 187051-8-SC	ASSINATURA:

**PROJETO:**  
**HIDROSSANITÁRIO**

**OBRA:**  
UNIDADE RESIDENCIAL UNIFAMILIAR

**LOGRADOURO:** RUA PRESIDENTE GETÚLIO VARGAS **BAIRRO:** CENTRO **N°:** S/N  
**MUNICÍPIO:** AGROLÂNDIA **UF:** SC **CEP:** 88420-000  
**ÁREA EDIFICAÇÃO:** 47,74 m²

**CONTEÚDO:** PROJETO HIDRÁULICO  
**ESCALA:** INDICADA **DATA:** MAR/2024  
**CÓDIGO AMAVI:** 3343  
**DESENHISTA:** EDUARDO FIGUEIREDO

**HID02/02**

TODOS OS DIREITOS RESERVADOS. PROIBIDA A REPRODUÇÃO PARCIAL OU TOTAL. DESENHO VÁLIDO SOMENTE ASSINADO PELO RESPONSÁVEL DO PROJETO.