

JANELA 01 - 01 FOLHA MAXIM-AR


QUANTIDADE: 01

MATERIAL ESQUADRIA/COR/PINTURA: ALUMÍNIO COR BRANCA (PINTURA ELETROSTÁTICA A PÓ) VIDROS E VEDAÇÕES

DIMENSÕES: 80X85 cm

PERFIS DAS MOLDURAS: 3,8x2,5 cm

ESCALA: 1/20

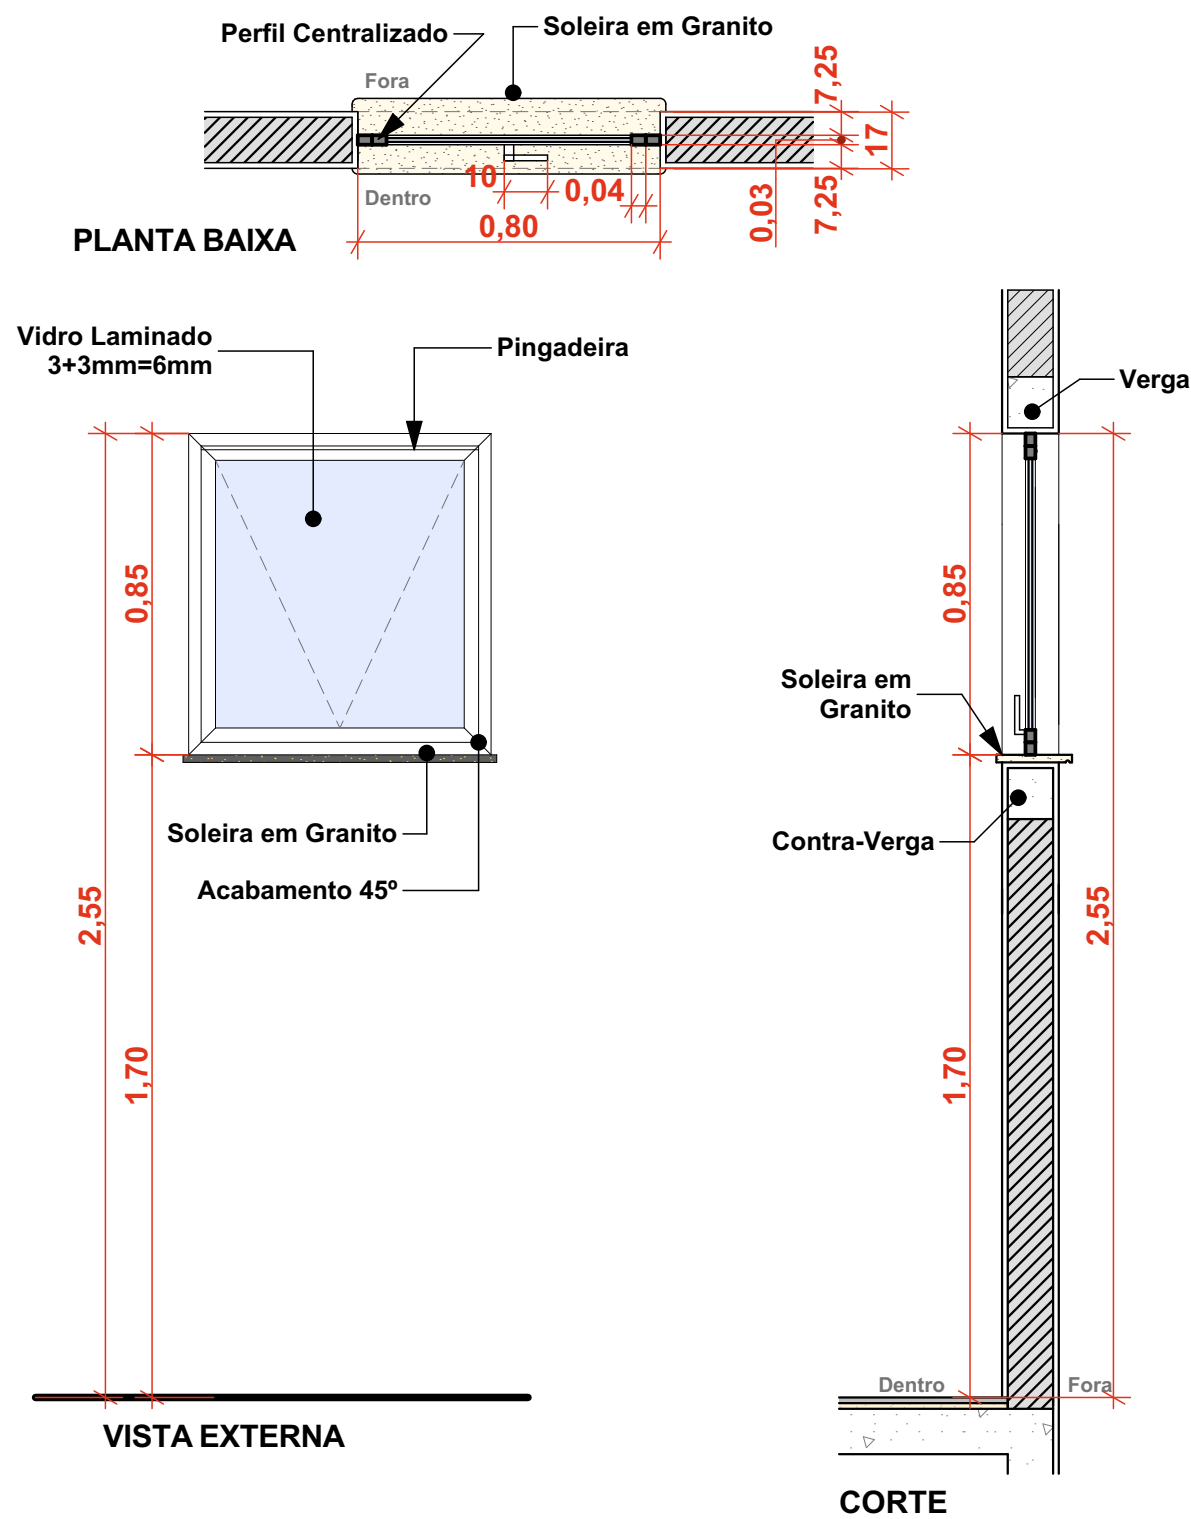

JANELA 03 - 02 FOLHAS DE CORRER


QUANTIDADE: 02

MATERIAL ESQUADRIA/COR/PINTURA: ALUMÍNIO COR BRANCA (PINTURA ELETROSTÁTICA A PÓ) VIDROS E VEDAÇÕES

DIMENSÕES: 200x165cm

PERFIS DAS MOLDURAS: 3,8x2,5 cm

ESCALA: 1/20

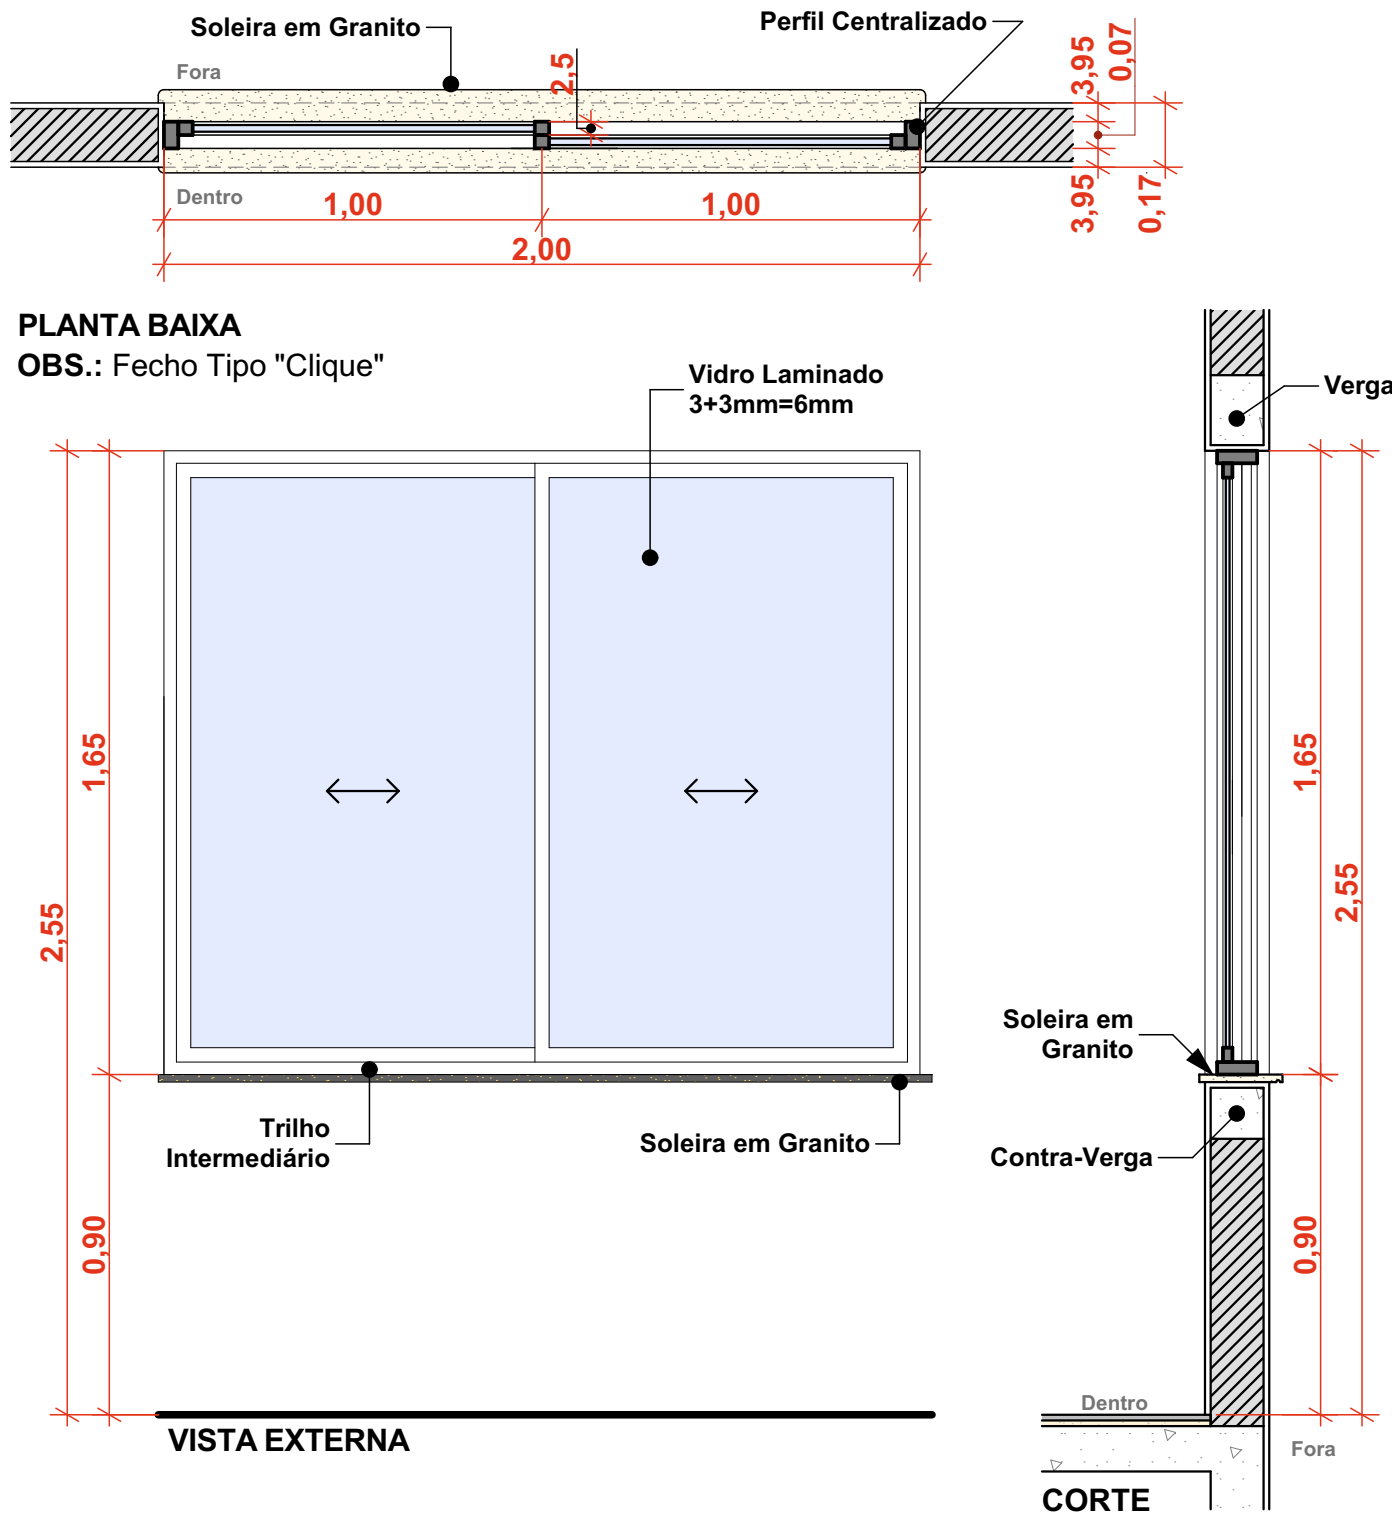

PORTA 02 - 01 FOLHA DE GIRO COM BANDEIRA


QUANTIDADE: 02

MATERIAL ESQUADRIA/COR/PINTURA: LAMBRI DE ALUMÍNIO COR BRANCA (PINTURA ELETROSTÁTICA A PÓ) E VIDRO

DIMENSÕES: 90X255cm

PERFIS DAS MOLDURAS: 5,4x2,5 cm

ESCALA: 1/20

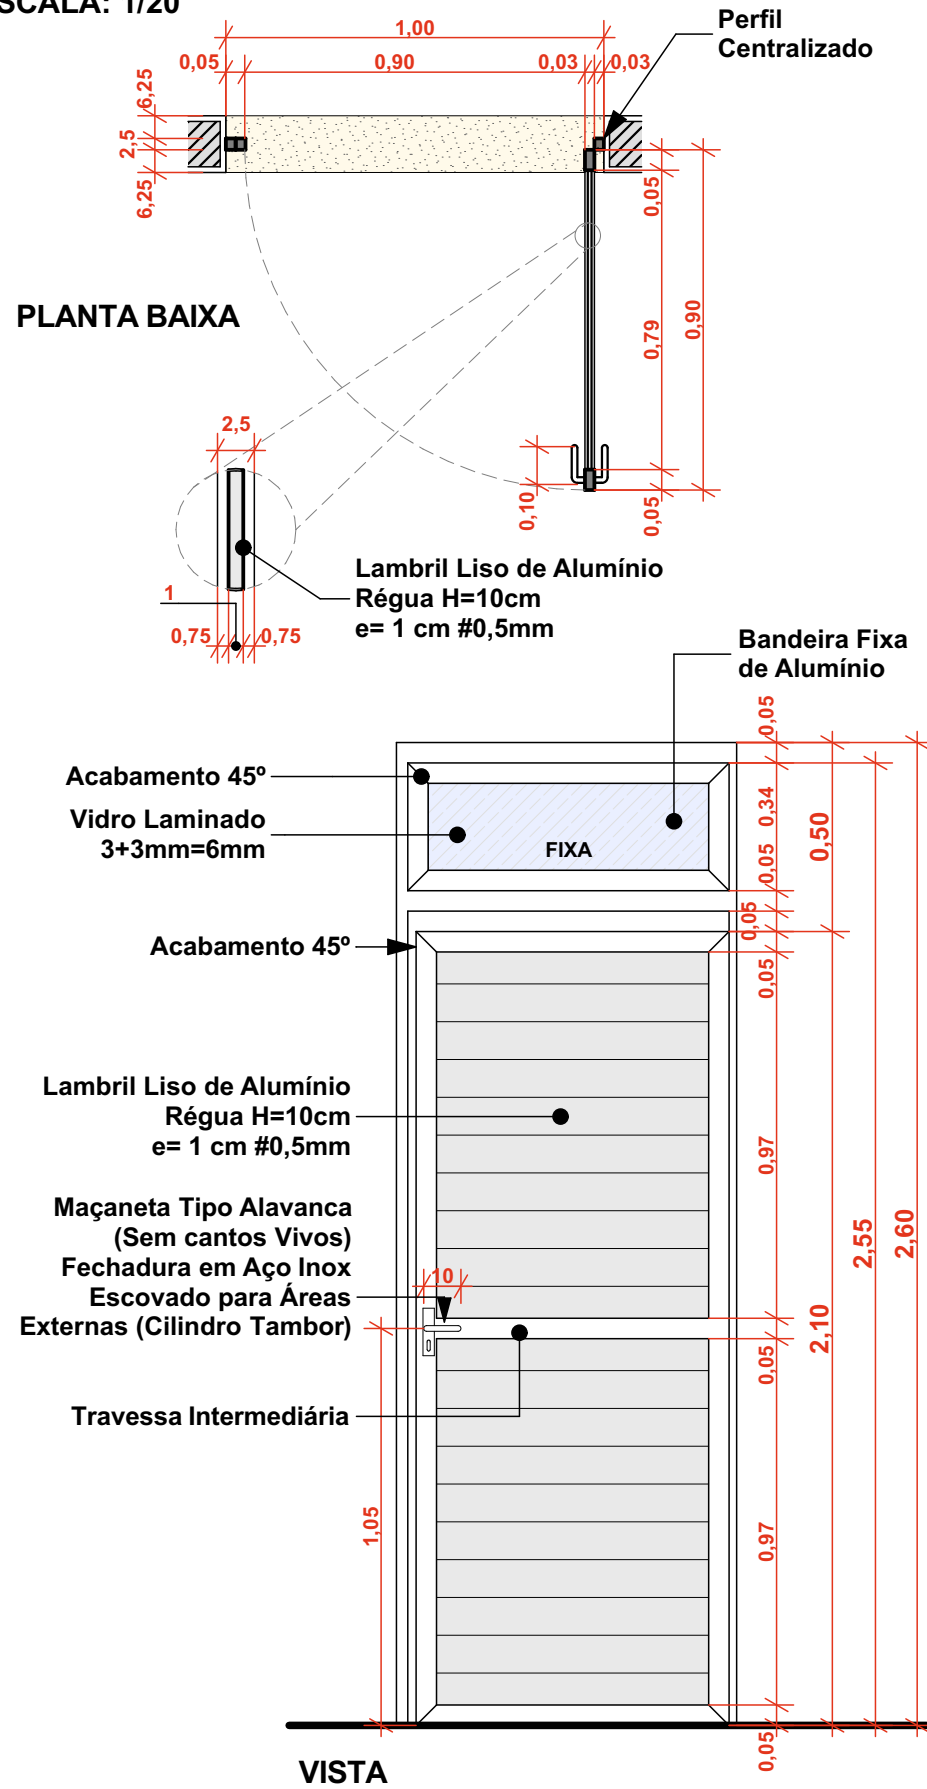

PORTA 03 - 1 FOLHA DE GIRO COM CHAPA, BARRA, VISOR E BANDEIRA


QUANTIDADE: 02

MATERIAL ESQUADRIA/COR/PINTURA: MADEIRA MACIÇA COR BRANCA E VIDRO LAMINADO

DIMENSÕES: 90x255cm

PERFIS DAS MOLDURAS: 5,4x2,5 cm

ESCALA: 1/20

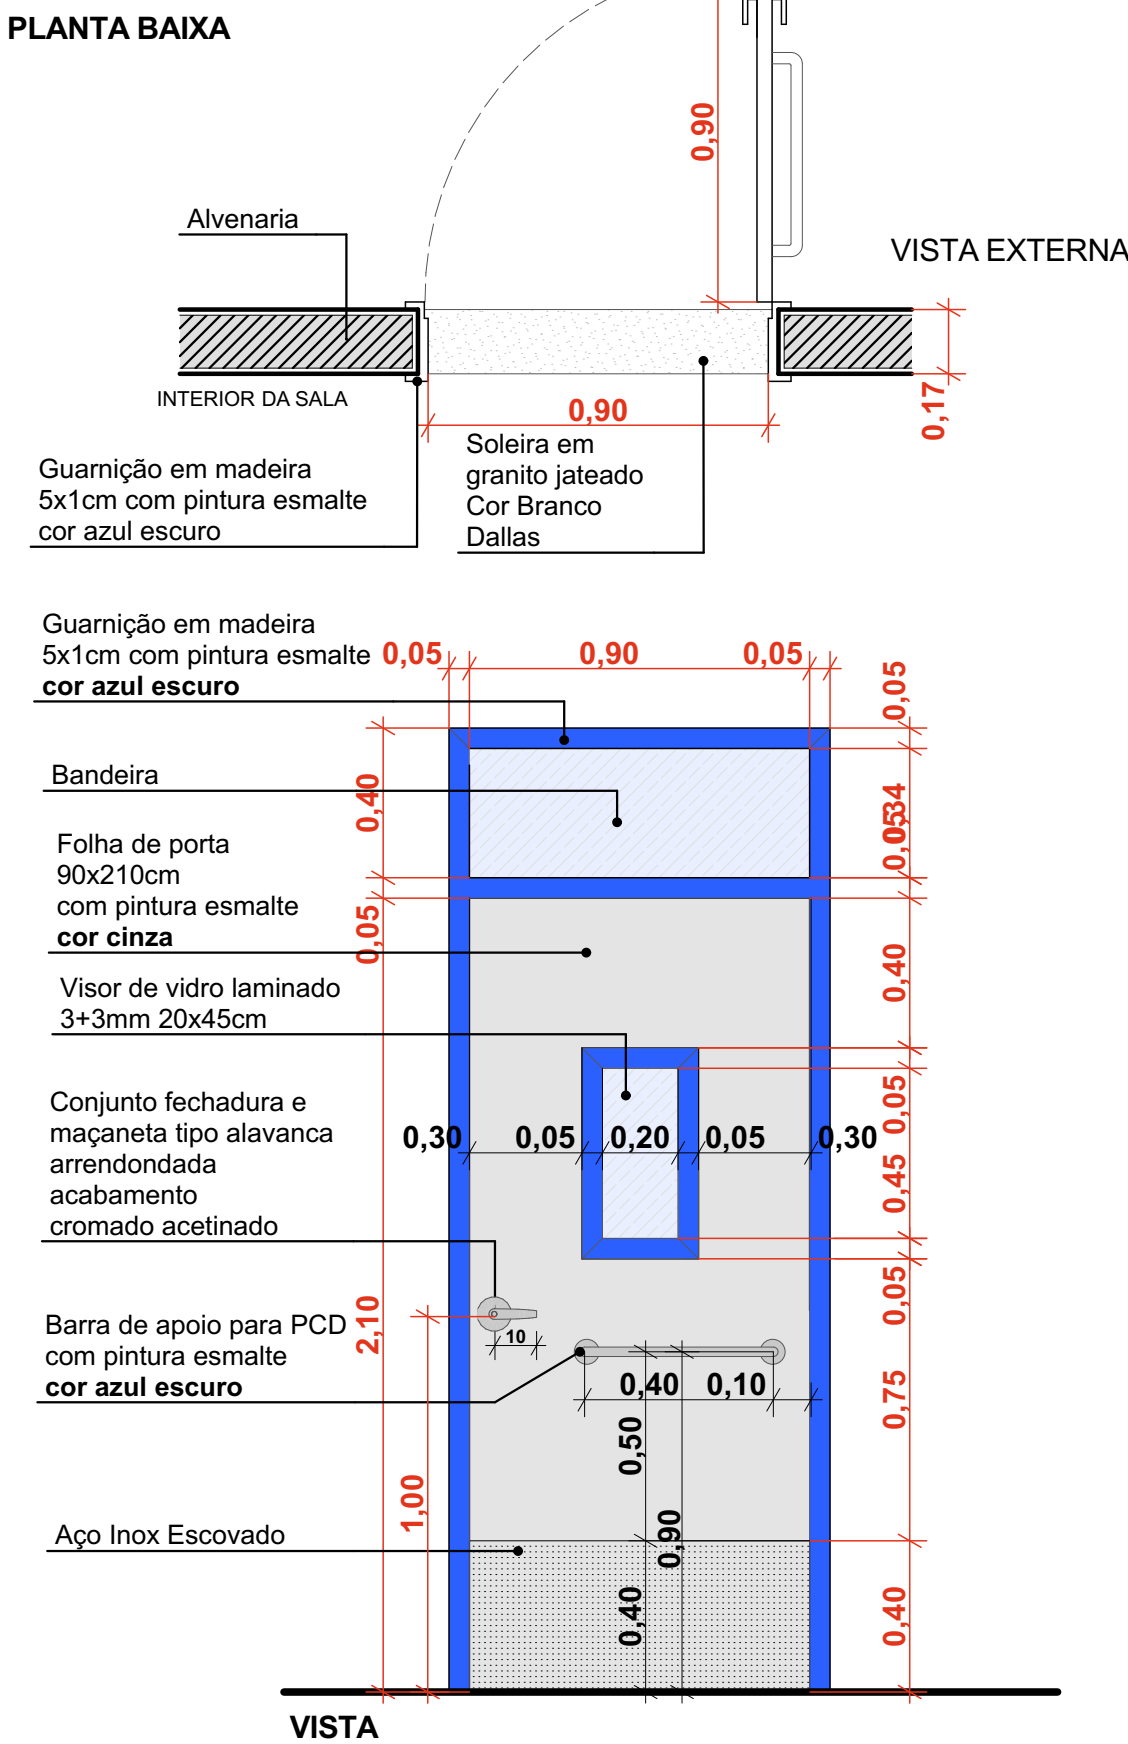

REVISÃO:	DATA:	DESCRIÇÃO:
R00	10/2022	EMIÇÃO INICIAL

CARIMBOS E APROVAÇÕES:



(47) 3531-4242  
amavi@amavi.org.br  
amavi.org.br  
f @amavi.altovale

Rua XV de Novembro, 737  
Centro, Rio do Sul/SC  
89160-015

PROPRIETÁRIO / CONTRATANTE:	ASSINATURA:
<b>PREFEITURA MUNICIPAL DE AGROLÂNDIA</b> CNPJ: 83.102.582/0001-44	
RESPONSÁVEL TÉCNICO PROJETO:	ASSINATURA:
LARISSA LENZ SANTOS ARQUITETA E URBANISTA - CAU: A148155-0	

PROJETO:  
**ARQUITETÔNICO**

OBRA:  
AMPLIAÇÃO DO BLOCO ADMINISTRATIVO DO CENTRO DE EDUCAÇÃO INFANTIL HANNA MISFELD

LOGRADOURO: ALAMEDA TROMBUDO ALTO BAIRRO: TRÊS BARRAS N°: 1978  
MUNICÍPIO: AGROLÂNDIA UF: SC CEP: 88420-000

ÁREA A AMPLIAR (ADMINISTRATIVO):  
85,22 m²

CONTEÚDO:	ESCALA:	DATA:
DETALHES	INDICADA	OUTUBRO/2022
	CÓDIGO AMAVI:	
	2921	
	DESENHISTA:	
	LARISSA / CAROLINA	

ARQ 05/05