


PROJETO HIDRÁULICO - COBERTURA  
ESC.: 1/50

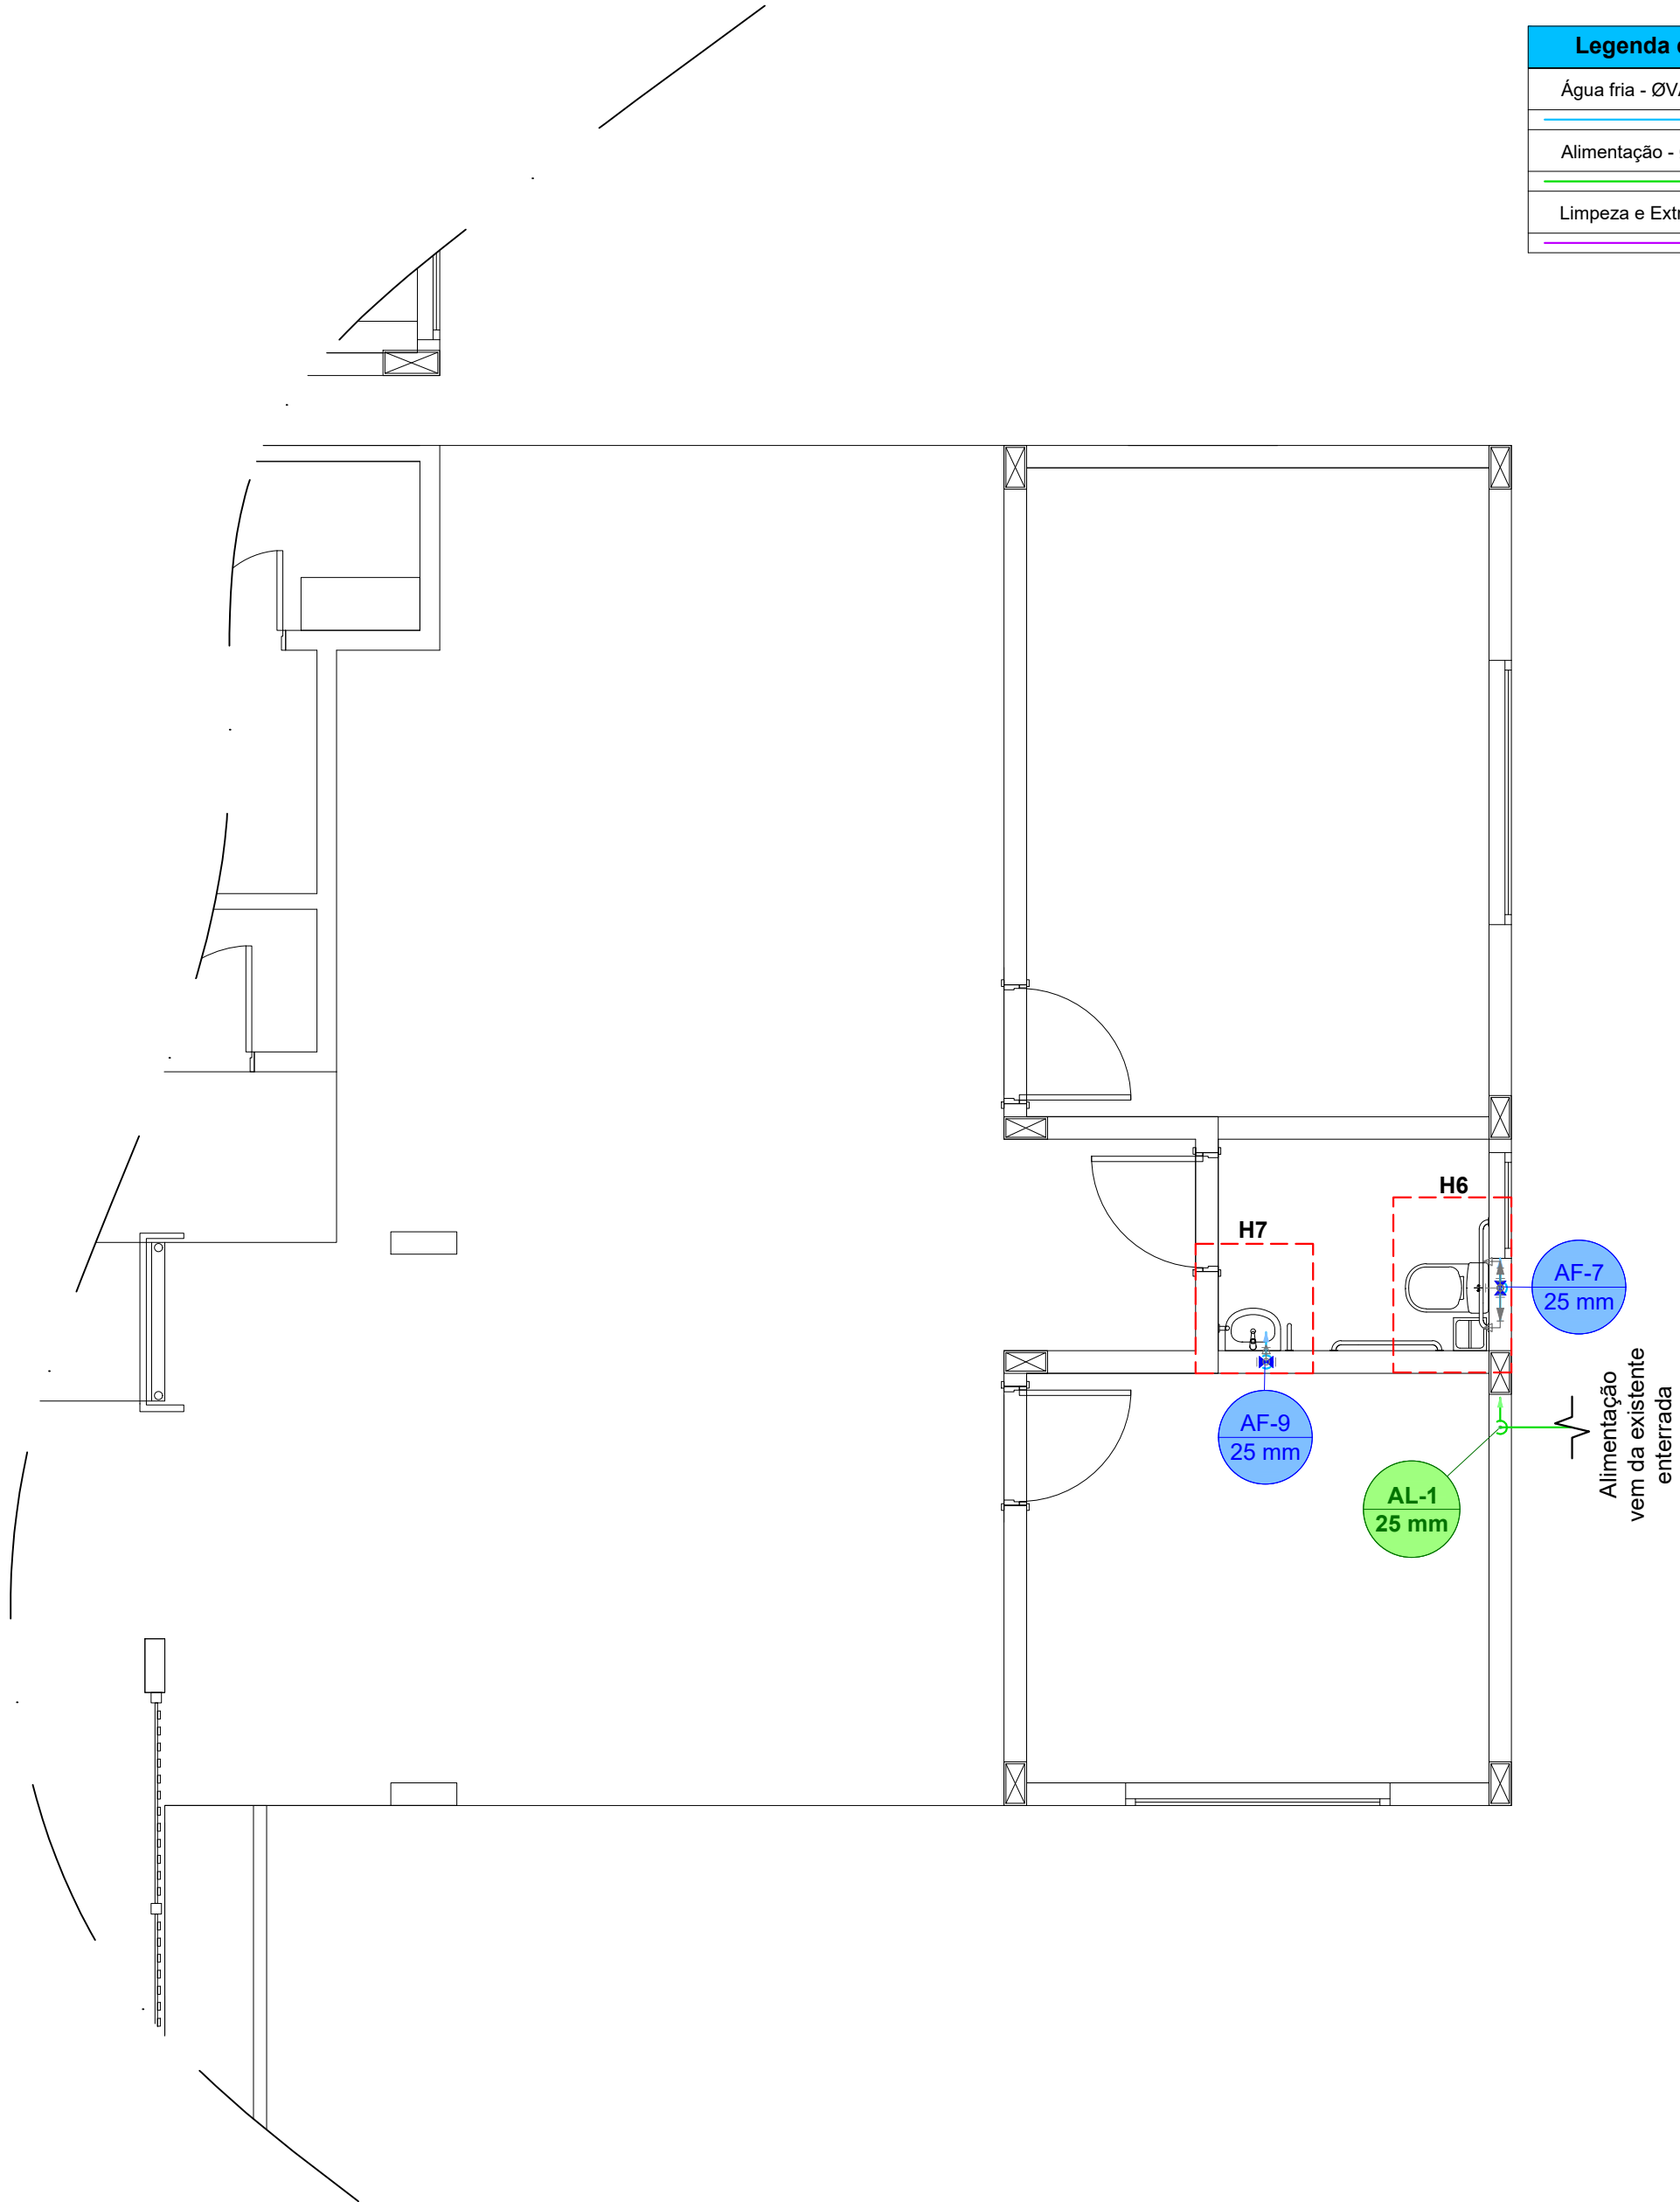

PROJETO HIDRÁULICO - TÉRREO  
ESC.: 1/50

| Legenda das Colunas |                                  |
|---------------------|----------------------------------|
| AF-1<br>25 mm       | Água fria<br>Passagem de Ø25mm   |
| AL-1<br>25 mm       | Alimentação<br>Passagem de Ø40mm |

| Legenda de Condutos          |  |
|------------------------------|--|
| Água fria - ØVAR             |  |
| Alimentação - Ø25mm          |  |
| Limpeza e Extravasor - Ø50mm |  |

|          |         |                |
|----------|---------|----------------|
| REVISÃO: | DATA:   | DESCRIÇÃO:     |
| R00      | 10/2022 | EMIÇÃO INICIAL |

CARIMBOS E APROVAÇÕES:



PROPRIETÁRIO / CONTRATANTE:  
**PREFEITURA MUNICIPAL DE AGROLÂNDIA**  
CNPJ: 83.102.582/0001-44

ASSINATURA:

RESPONSÁVEL TÉCNICO PROJETO:  
**EDUARDO FRANCISCO SILVA DE FIGUEIREDO**

ASSINATURA:

ENGENHEIRO CIVIL - CREA: 187051-8-SC

PROJETO:  
**HIDROSSANITÁRIO**

OBRA:  
AMPLIAÇÃO DO BLOCO ADMINISTRATIVO DO CENTRO DE EDUCAÇÃO INFANTIL HANNA MISFELD

LOGRADOURO: ALAMEDA TROMBUDO ALTO BAIRRO: TRÊS BARRAS Nº: 1978

MUNICÍPIO: AGROLÂNDIA UF: SC CEP: 89420-000

ÁREA À AMPLIAR  
85,22 m²

CONTEÚDO:  
PROJETO HIDRÁULICO  
DETALHES HIDRÁULICO

ESCALA:  
INDICADA DATA:  
OUT/2022

CÓDIGO AMAVI:  
2921

DESENHISTA:  
AMANDA FARIAS

**HID02/02**