


**CORTE A-A**  
ESC.: 1:50

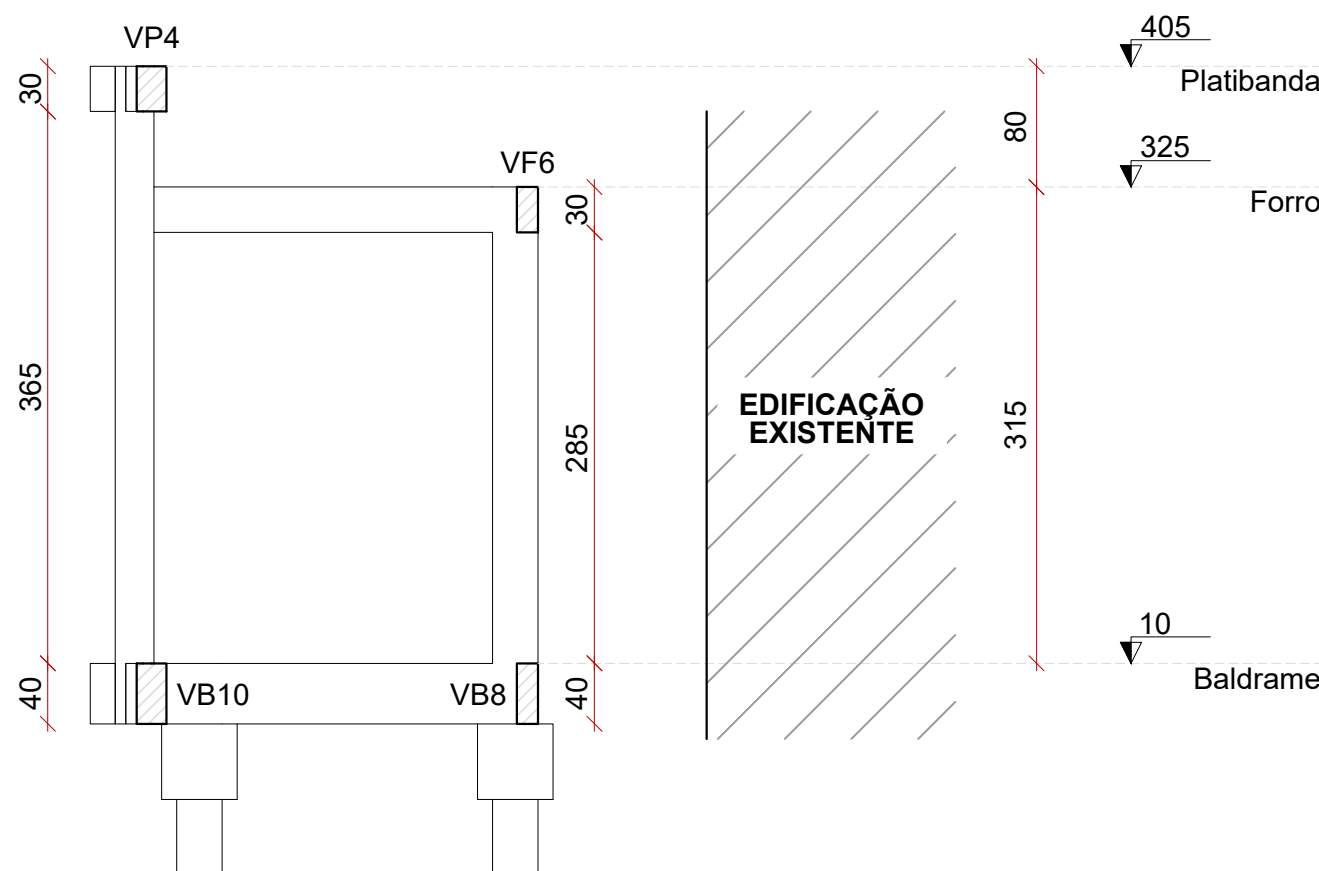

**CORTE B-B**  
ESC.: 1:50

Características dos materiais	
fck (kgf/cm²)	Ecs (kgf/cm²)
250	241500

Dimensão máxima do agregado = 19 mm


Legenda das vigas e paredes	
	Viga

Legenda dos pilares	
	Pilar que morre
	Pilar que passa
	Pilar que nasce


Vigas			
Nome	Seção (cm)	Elevação (cm)	Nível (cm)
VB1	14x40	0	10
VB2	14x40	0	10
VB3	14x40	0	10
VB4	14x40	0	10
VB5	14x40	0	10
VB6	14x40	0	10
VB7	14x40	0	10
VB8	14x40	0	10
VB9	14x40	0	10
VB10	19x40	0	10

Vigas			
Nome	Seção (cm)	Elevação (cm)	Nível (cm)
VF1	14x30	0	325
VF2	14x30	0	325
VF3	14x30	0	325
VF4	14x30	0	325
VF5	14x30	0	325
VF6	14x30	0	325
VF7	14x30	0	325


Vigas			
Nome	Seção (cm)	Elevação (cm)	Nível (cm)
VP1	14x30	0	405
VP2	14x30	0	405
VP3	14x30	0	405
VP4	19x30	0	405

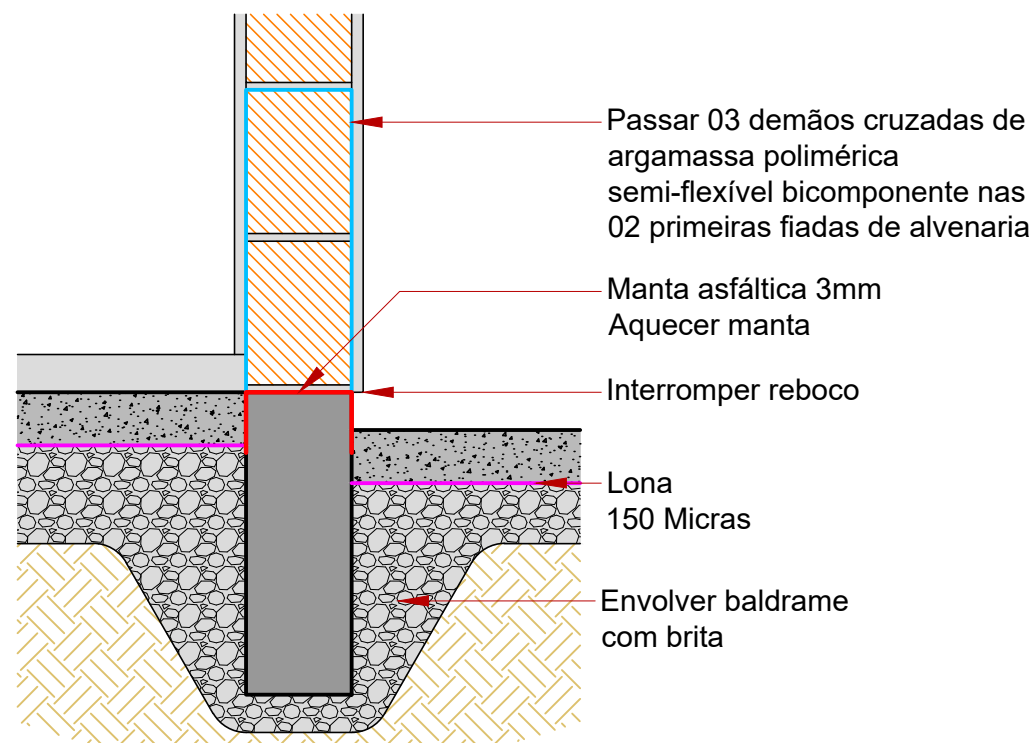


**IMPERMEABILIZAÇÃO**  
ESC.: 1:10

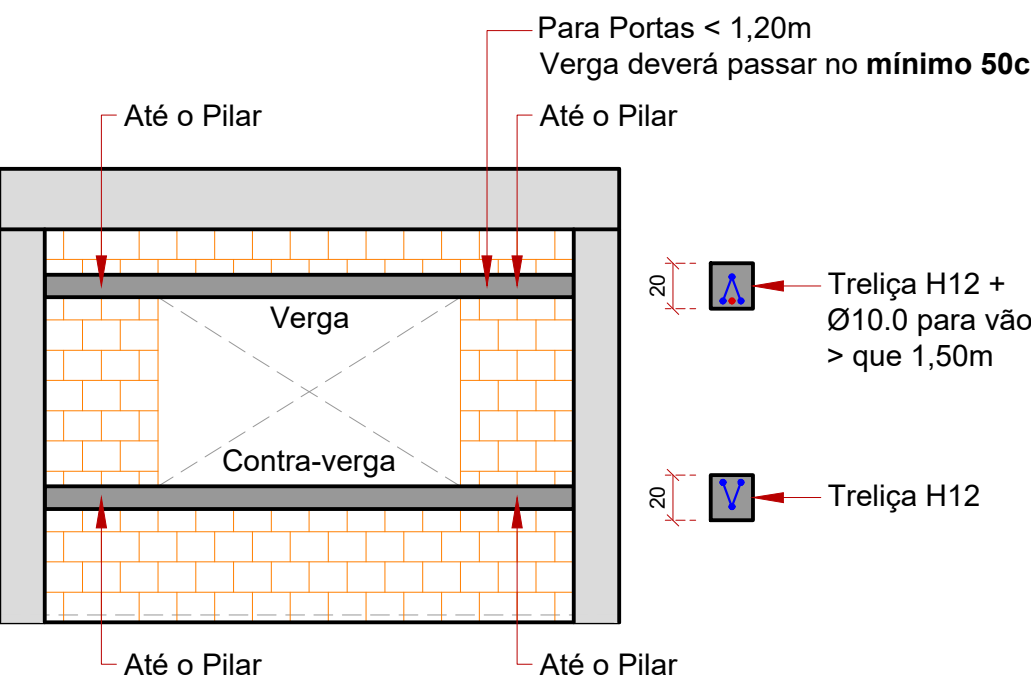


**VERGAS E CONTRA-VERGAS**  
ESC.: 1:25

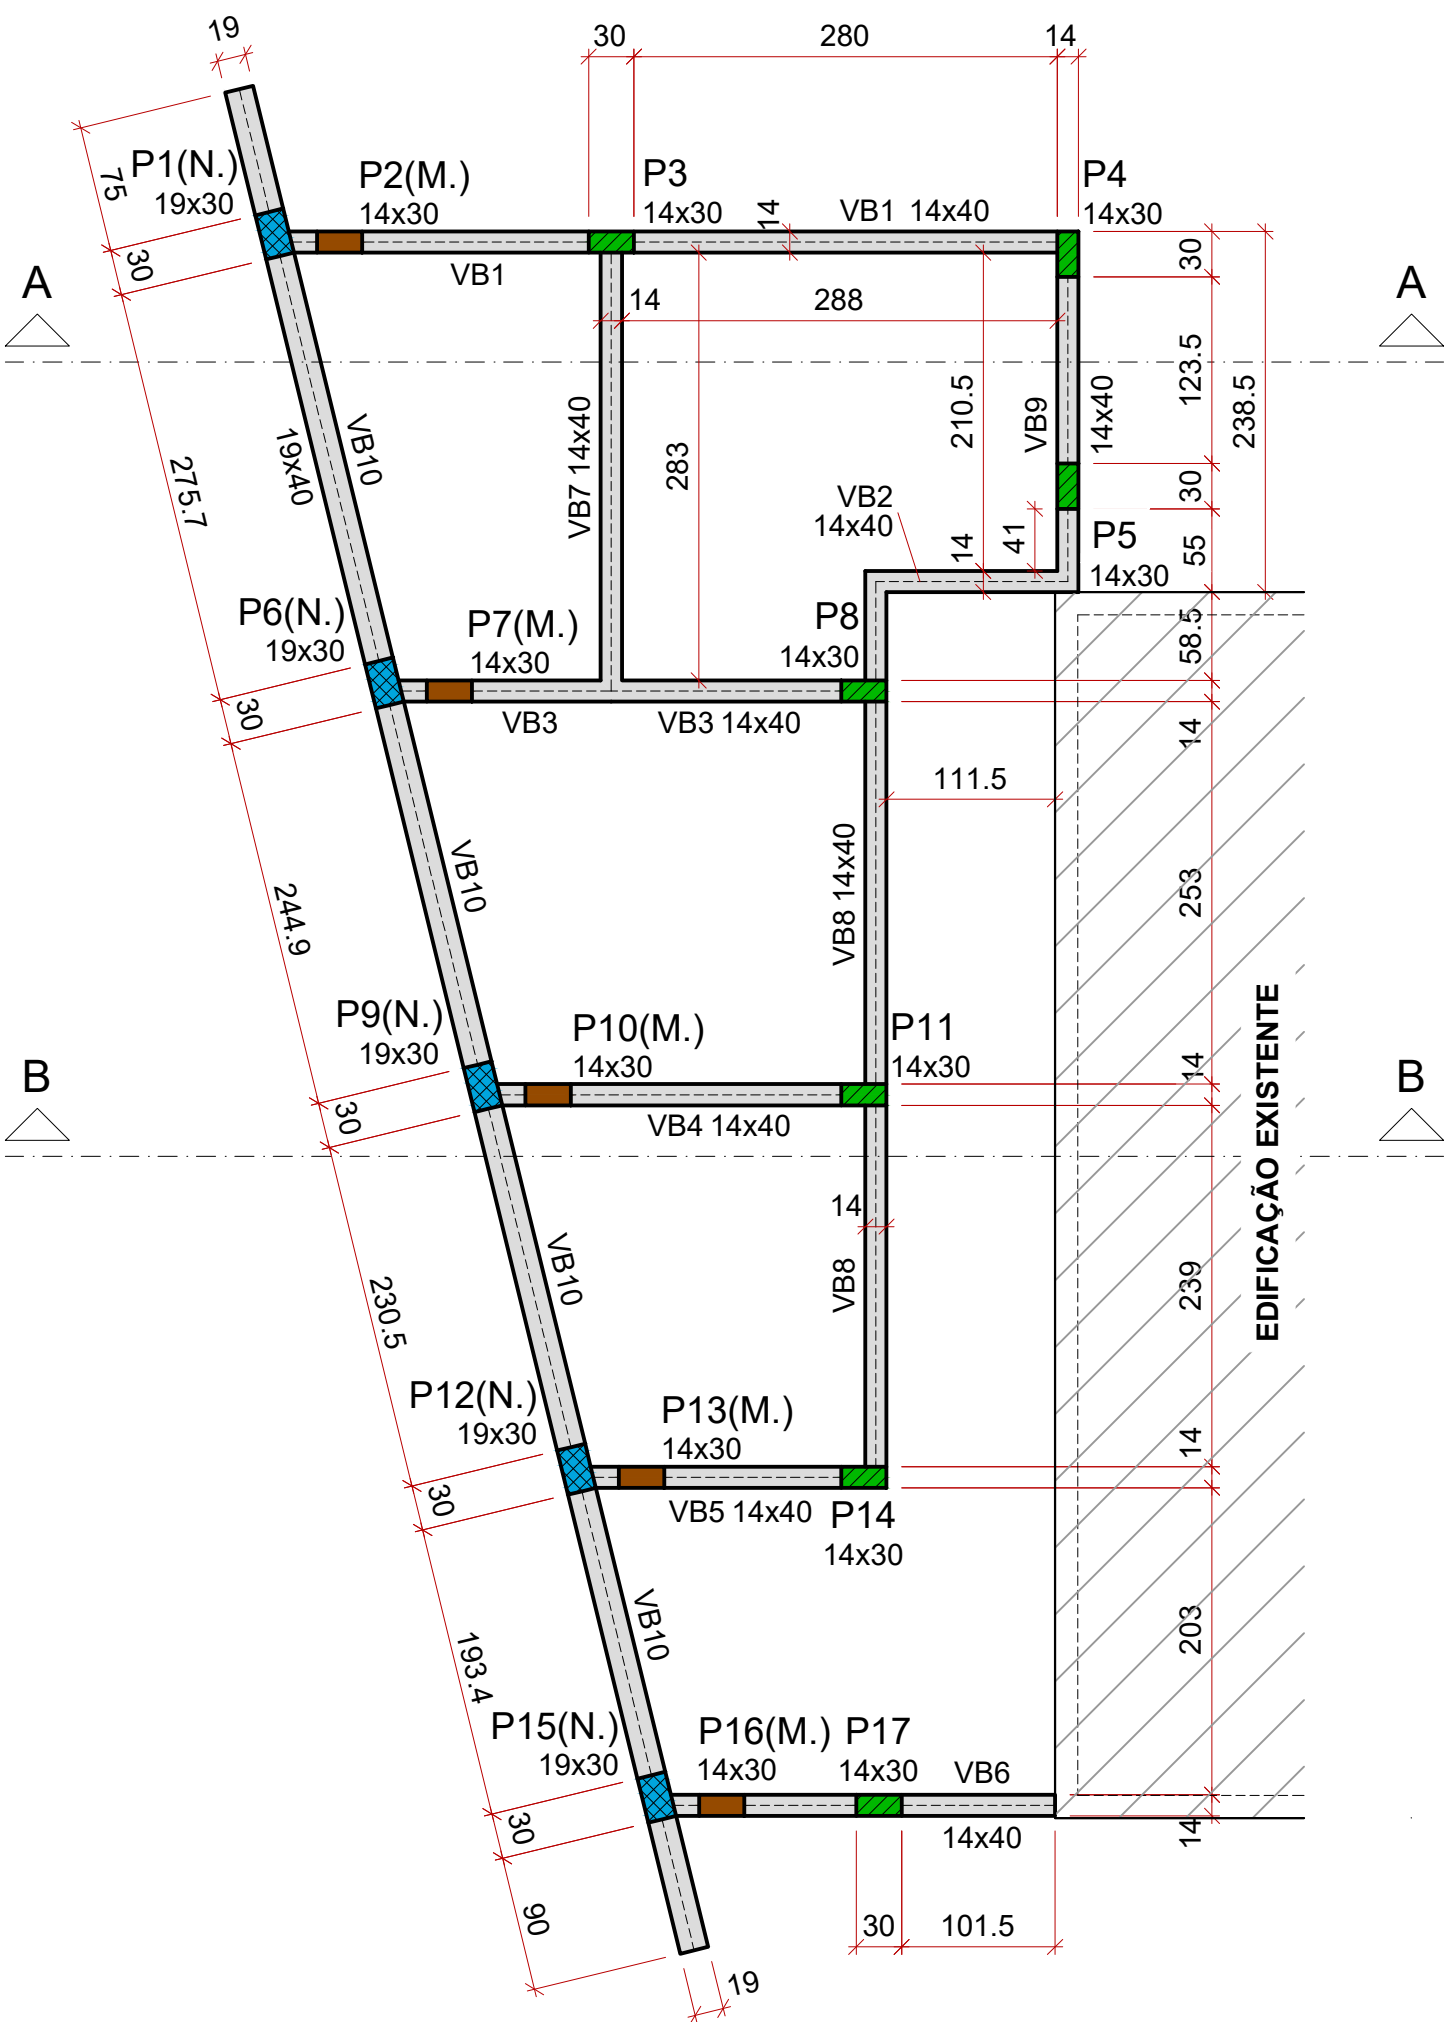

**FORMA DO PAVIMENTO BALDRAME (NÍVEL 10)**  
ESC.: 1:50

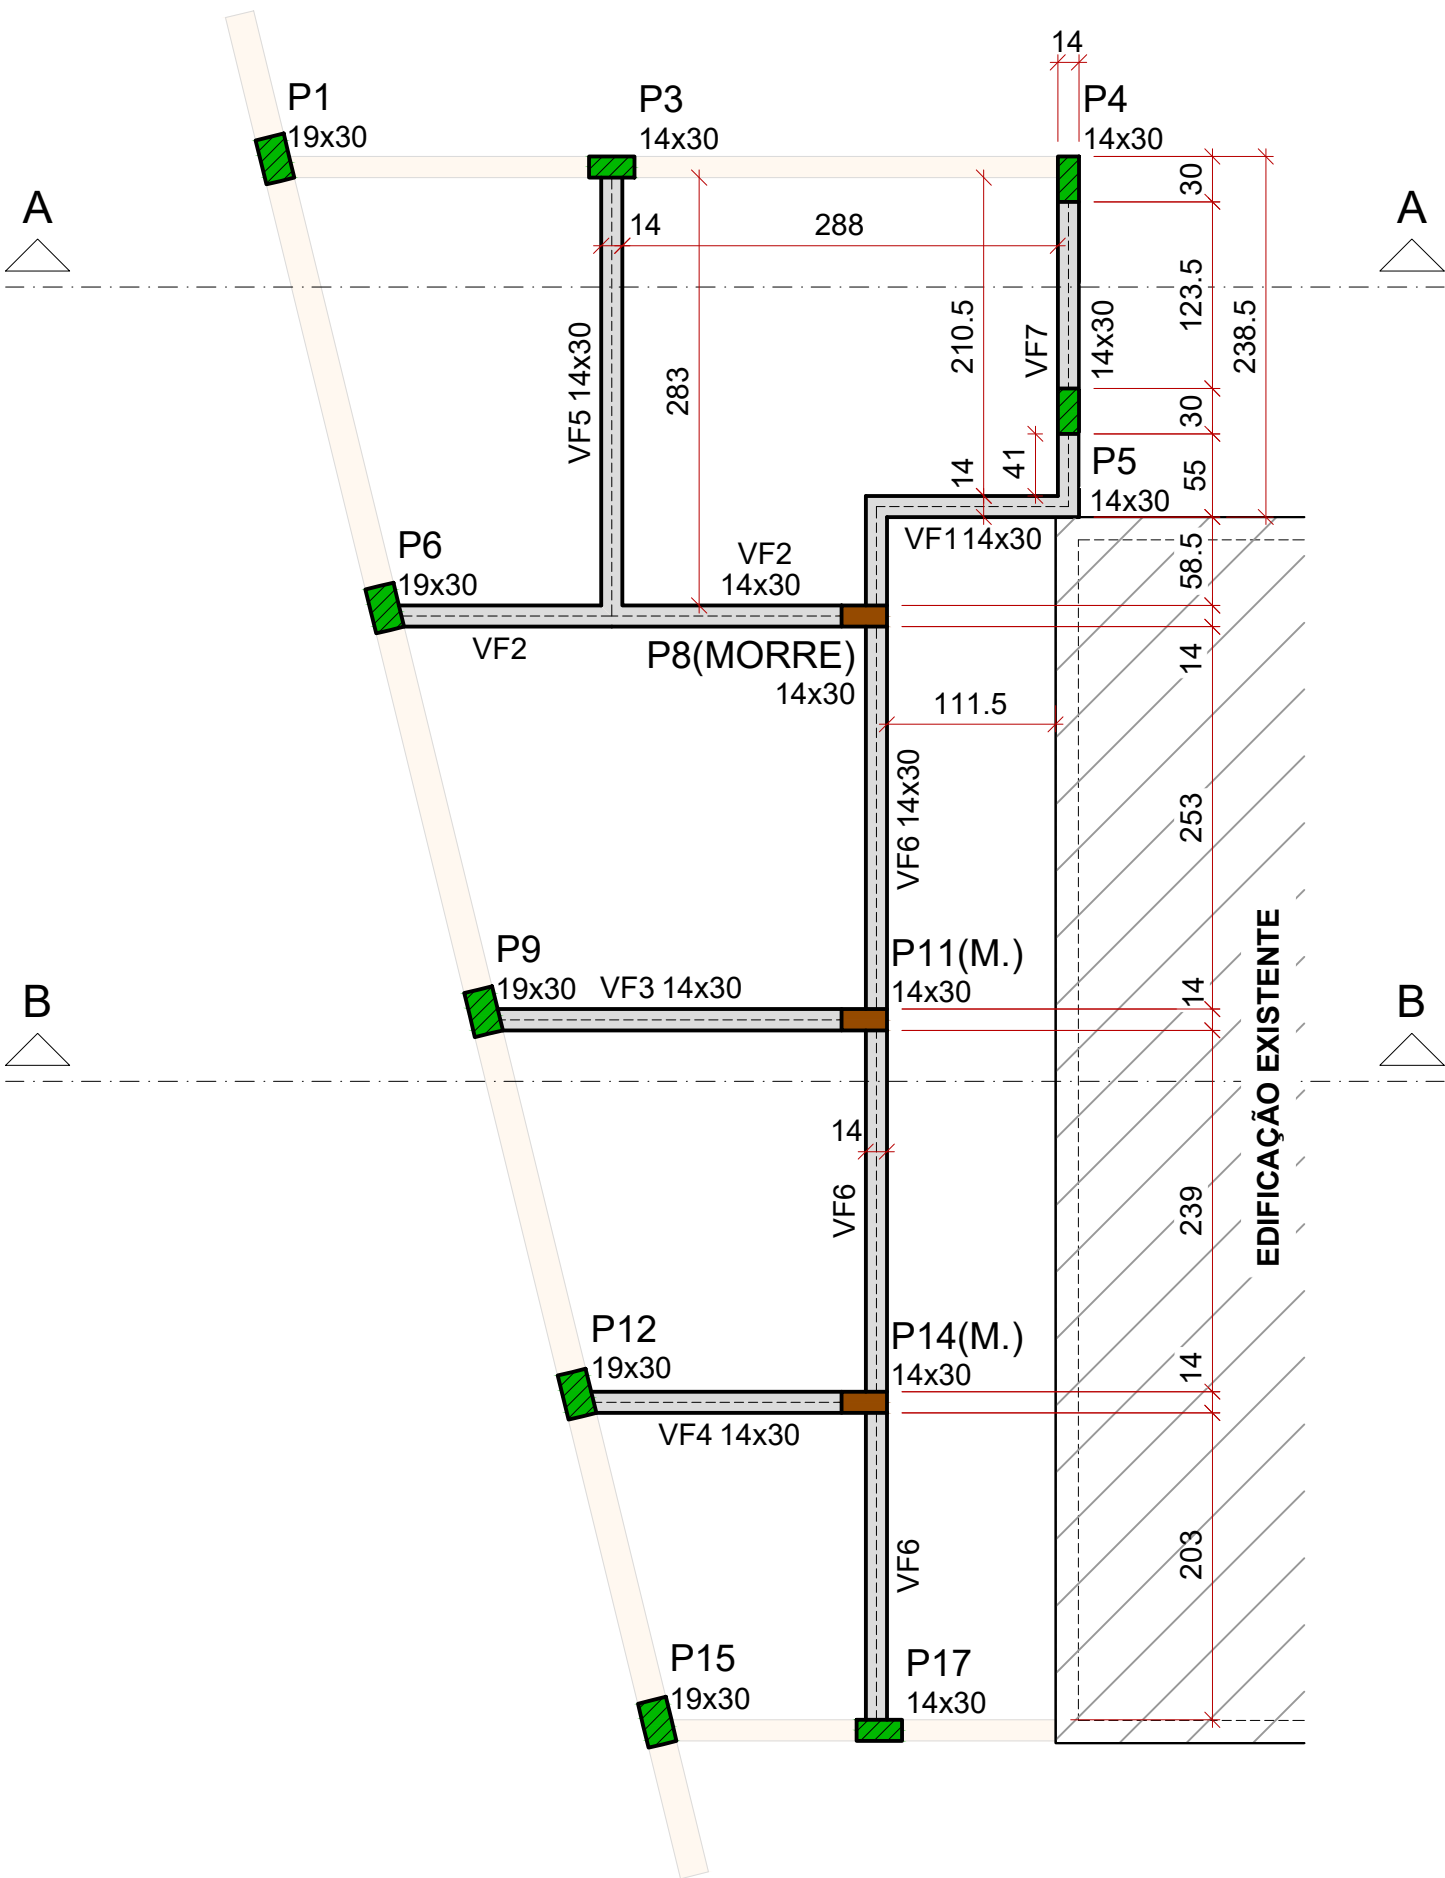

**FORMA DO PAVIMENTO FORRO (NÍVEL 325)**  
ESC.: 1:50

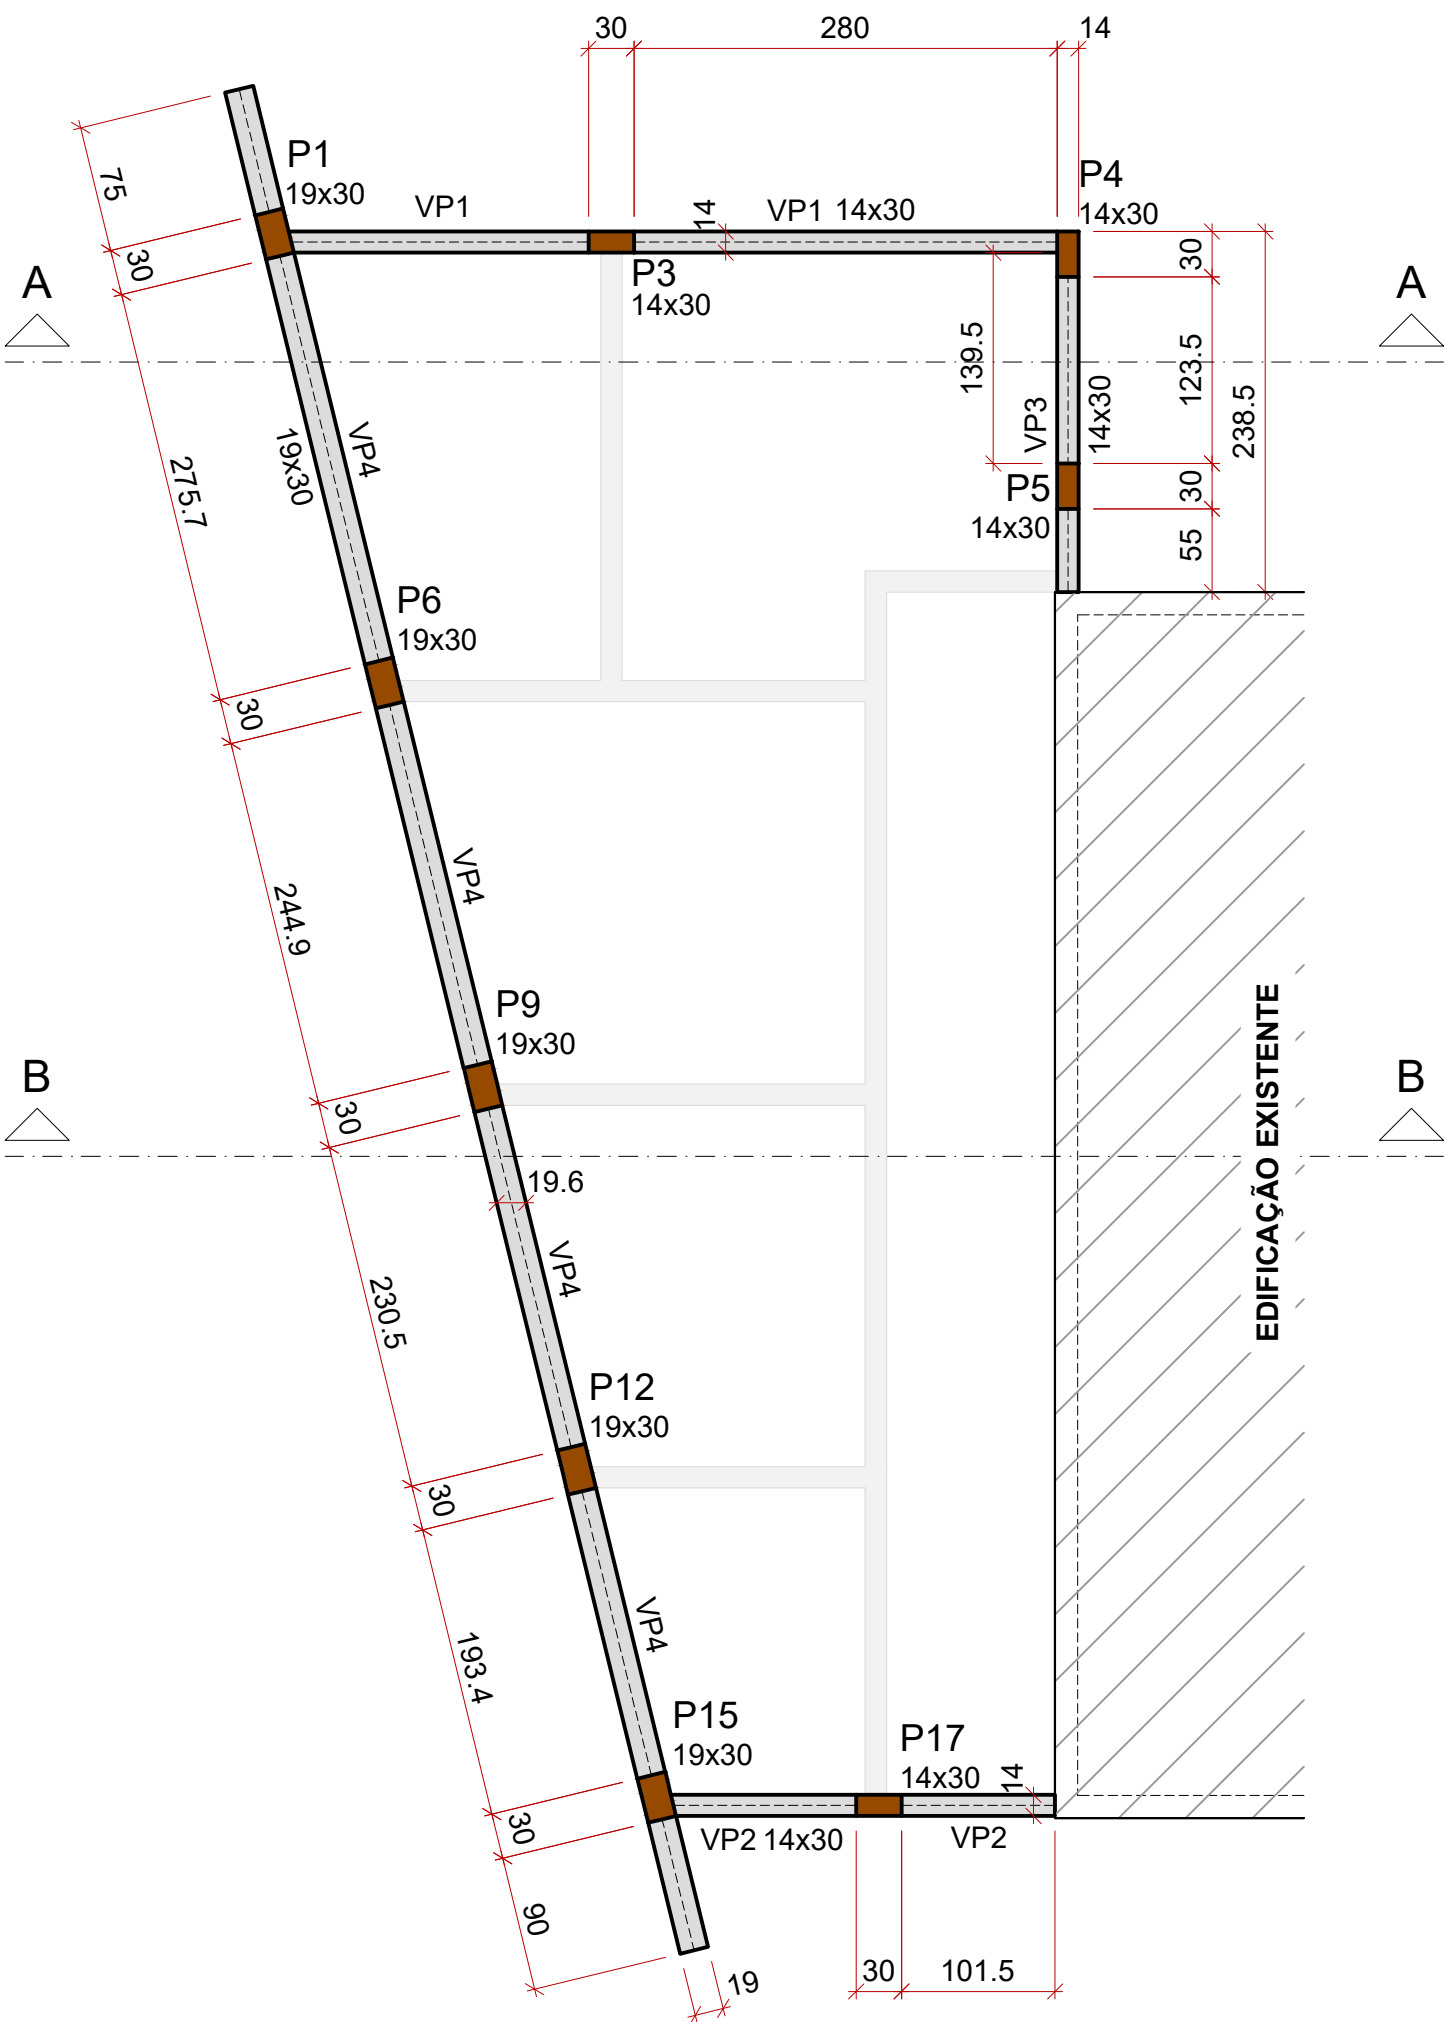

**FORMA DO PAVIMENTO PLATIBANDA (NÍVEL 405)**  
ESC.: 1:50



PROPRIETÁRIO / CONTRATANTE:	ASSINATURA:
<b>PREFEITURA MUNICIPAL DE AGROLÂNDIA</b> CNPJ: 83.102.582/0001-44	

RESPONSÁVEL TÉCNICO PROJETO:	ASSINATURA:
<b>EDUARDO FRANCISCO SILVA DE FIGUEIREDO</b> ENGENHEIRO CIVIL - CREA: 187051-8-SC	

PROJETO:
<b>ESTRUTURAL</b>

OBRA:
REFORMA E AMPLIAÇÃO DO BLOCO DE SERVIÇO DO CENTRO DE EDUCAÇÃO INFANTIL HANNA MISFELD

LOGRADOURO: ALAMEDA TROMBUDO ALTO	BAIRRO: TRÊS BARRAS	Nº: 1978
MUNICÍPIO: AGROLÂNDIA	UF: SC	CEP: 89420-000

ÁREA À AMPLIAR:
42,83 m²

CONTEÚDO:	ESCALA:	DATA:
FORMA DO PAVIMENTO BALDRAME FORMA DO PAVIMENTO FORRO FORMA DO PAVIMENTO PLATIBANDA CORTES	INDICADA	OUT/2022
	CÓDIGO AMAVI:	3019
	DESENHISTA:	EDUARDO FIGUEIREDO

**EST02/05**