


Relação do aço					
AÇO	N	DIAM (mm)	QUANT	C.UNIT (cm)	C.TOTAL (cm)
VF1	1	5.0	140	80	11200
VF4	2	8.0	2	162	324
VF7	3	8.0	2	176	352
	4	8.0	2	362	724
	5	8.0	2	366	732
	6	8.0	2	296	592
	7	8.0	2	300	600
	8	8.0	2	234	468
	9	8.0	2	238	476
	10	8.0	2	332	664
	11	8.0	2	340	680
	12	8.0	2	845	1690
	13	8.0	2	859	1718
	14	8.0	2	260	520
	15	8.0	2	270	540

Resumo do aço				
AÇO	DIAM (mm)	C.TOTAL (m)	QUANT (Barras)	PESO (kg)
CA50	8.0	100.8	9	39.8
CA60	5.0	112	10	17.3
PESO TOTAL (kg)				
CA50	39.8			
CA60	17.3			

Volume de concreto (C-25) = 0.98 m³  
Área de forma = 17.34 m²

## VIGAS FORRO

Escala Indicada

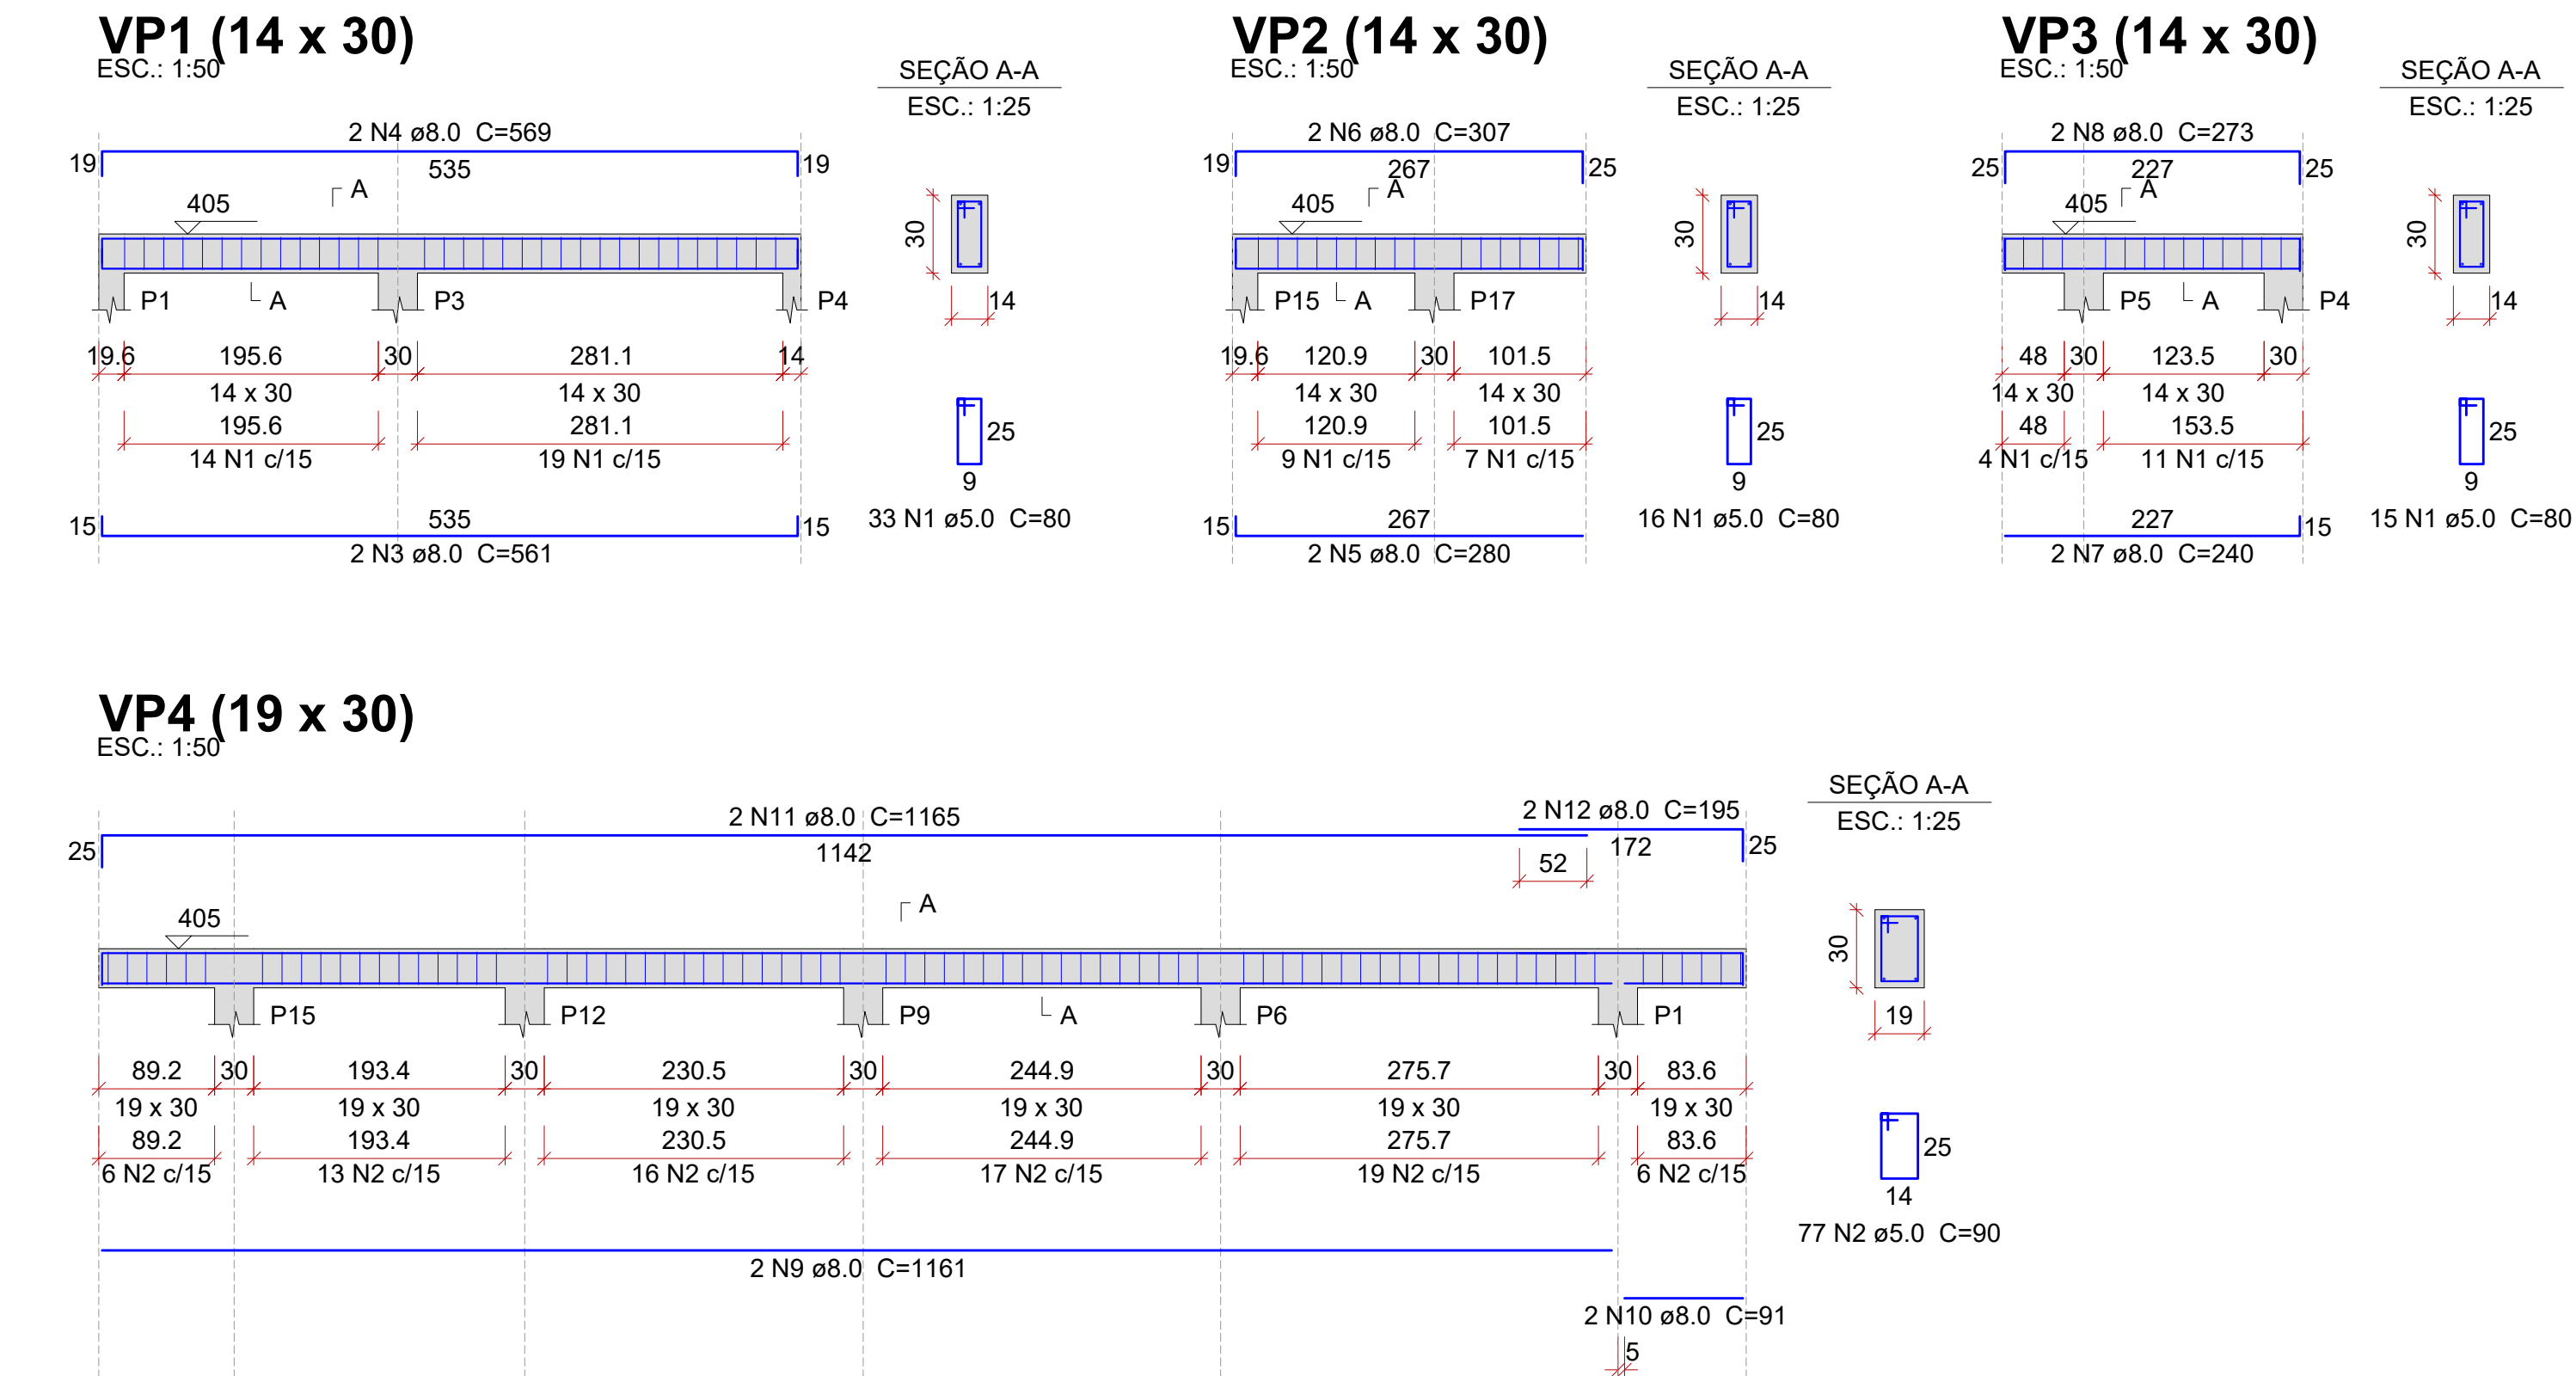

Relação do aço					
AÇO	N	DIAM (mm)	QUANT	C.UNIT (cm)	C.TOTAL (cm)
VP1	1	5.0	64	80	5120
VP4	2	5.0	77	90	6930
CA50	3	8.0	2	561	1122
	4	8.0	2	569	1138
	5	8.0	2	280	560
	6	8.0	2	307	614
	7	8.0	2	240	480
	8	8.0	2	273	546
	9	8.0	2	1161	2322
	10	8.0	2	91	182
	11	8.0	2	1165	2330
	12	8.0	2	195	390

Resumo do aço				
AÇO	DIAM (mm)	C.TOTAL (m)	QUANT (Barras)	PESO (kg)
CA50	8.0	96.9	9	38.2
CA60	5.0	120.5	11	18.6
PESO TOTAL (kg)				
CA50	38.2			
CA60	18.6			

Volume de concreto (C-25) = 1.16 m³  
Área de forma = 17.73 m²

COBRIMENTOS:	
Elemento	Cobrimento (cm)
LAJE	2.0
VIGAS	2.5
PILARES	2.5
FUNDAÇÃO	5.0

INFORMAÇÕES DE CAA, TRAÇO DE CONCRETO E CARGAS CONSIDERADAS PARA CÁLCULO, CONSTAM NO MEMORIAL DESCRITIVO.

## VIGAS PLATIBANDA

Escala Indicada

REVISÃO:	DATA:	DESCRIÇÃO:
R00	10/2022	EMISSION INICIAL

CARIMBOS E APROVAÇÕES:



(47) 3531-4242  
amavi@amavi.org.br  
amavi.org.br  
Rua XV de Novembro, 737  
Centro, Rio do Sul/SC  
89160-015

PROPRIETÁRIO / CONTRATANTE:	ASSINATURA:
<b>PREFEITURA MUNICIPAL DE AGROLÂNDIA</b> CNPJ: 83.102.582/0001-44	
RESPONSÁVEL TÉCNICO PROJETO:	ASSINATURA:
EDUARDO FRANCISCO SILVA DE FIGUEIREDO ENGENHEIRO CIVIL - CREA: 187051-8-SC	

PROJETO: **ESTRUTURAL**

OBRA:
REFORMA E AMPLIAÇÃO DO BLOCO DE SERVIÇO DO CENTRO DE EDUCAÇÃO INFANTIL HANNA MISFELD

LOGRADOURO: ALAMEDA TROMBUDO ALTO	BAIRRO: TRÊS BARRAS	Nº: 1978
MUNICÍPIO: AGROLÂNDIA	UF: SC	CEP: 89420-000

ÁREA À AMPLIAR: 42.83 m²

CONTEÚDO:	ESCALA:	DATA:
VIGAS FORRO	INDICADA	OUT/2022
VIGAS PLATIBANDA	CÓDIGO AMAVI:	
	3019	
	DESENHISTA:	
	EDUARDO FIGUEIREDO	

EST05/05