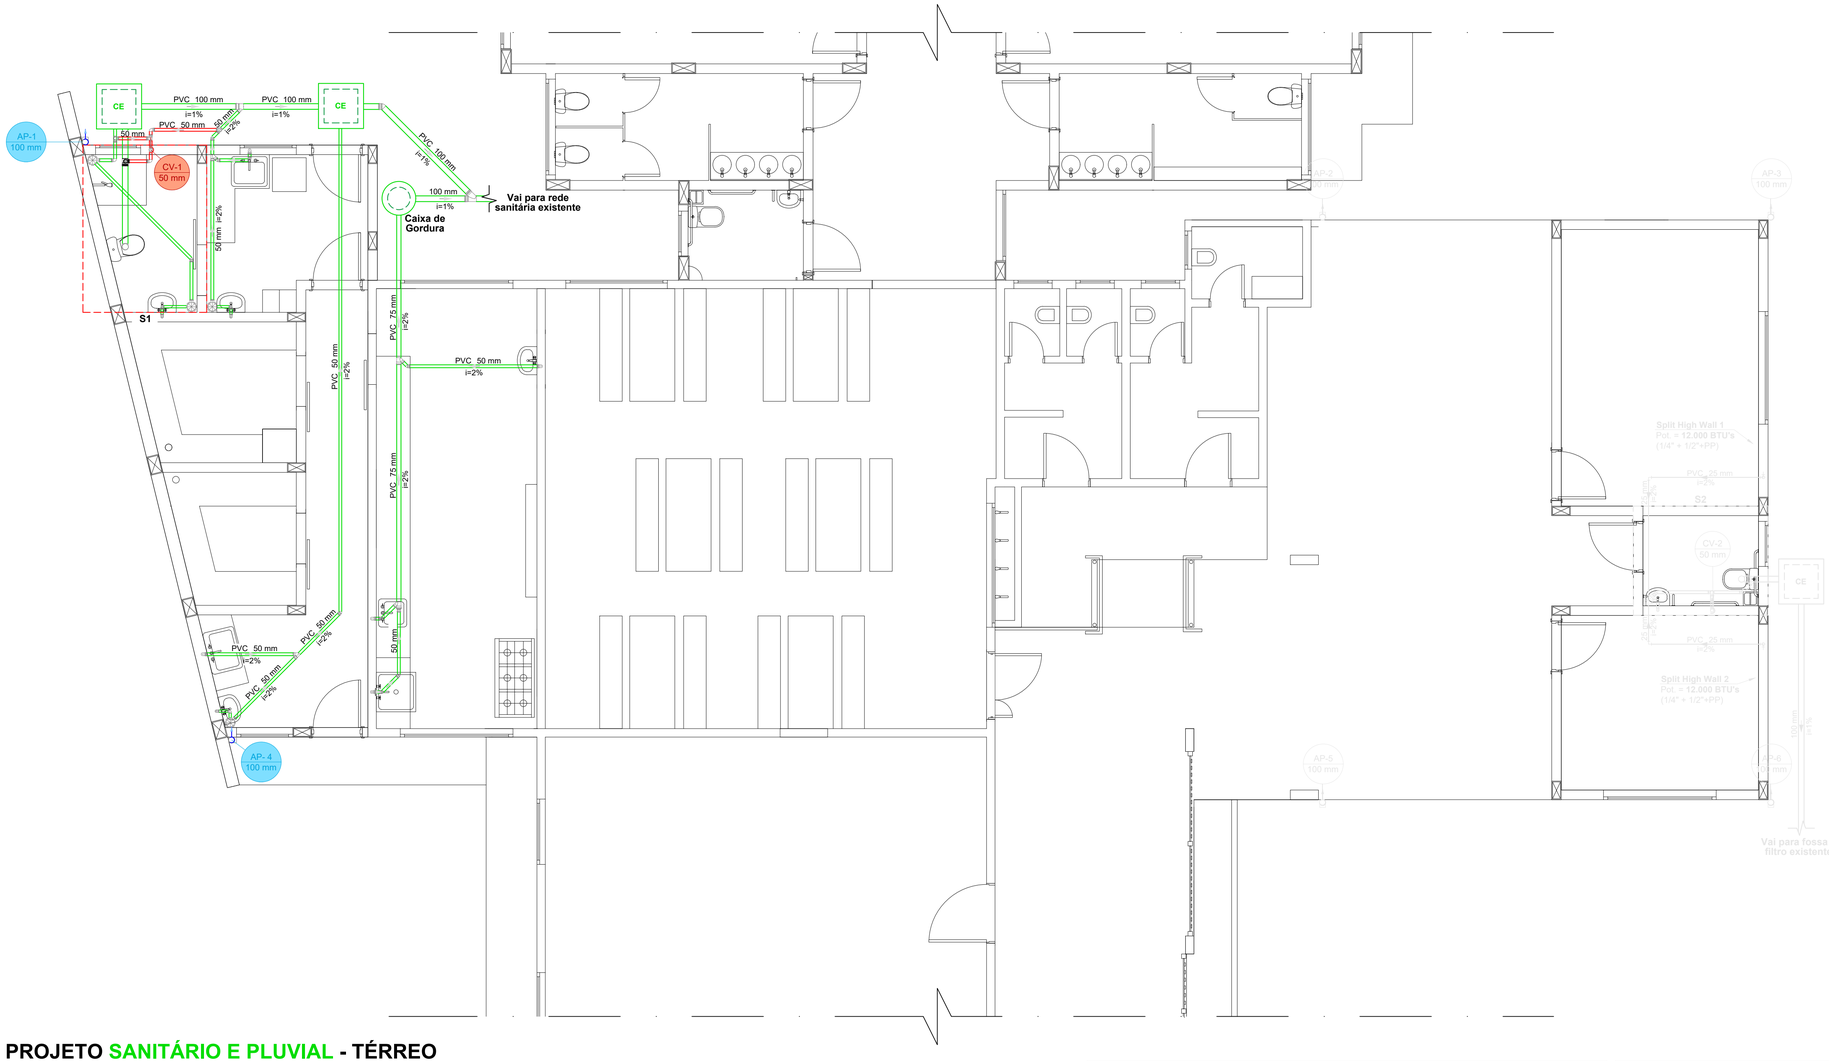

PROJETO SANITÁRIO E PLUVIAL - TÉRREO

ESC.: 1/50

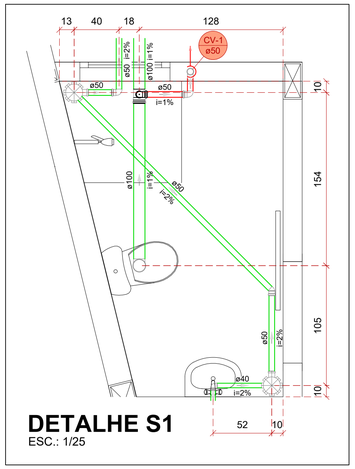

DETALHE S1

ESC.: 1/25

Legenda das Colunas

CV-1 Ø50	Ventilação Passagem de Ø25mm
AP-1 100 mm	Descida Pluvial Passagem de Ø100mm

Legenda de Condutos

- Pluvial - Ø100 mm
- Esgoto Sanitário - ØVAR
- Ventilação - Ø50mm
- Dreno Ar-Condicionado - Ø25mm

***MEDIDAS EM CENTÍMETROS**

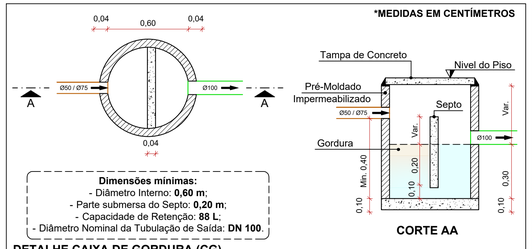

Dimensões mínimas:
- Diâmetro Interno: **0,60 m**;
- Parte submersa do Septo: **0,20 m**;
- Capacidade de Retenção: **88 L**;
- Diâmetro Nominal da Tubulação de Saída: **DN 100**.

CORTE AA

DETALHE CAIXA DE GORDURA (CG)
SEM ESCALA

Conforme NBR 8160, Item 5.1.5.1: Caixa de Gordura

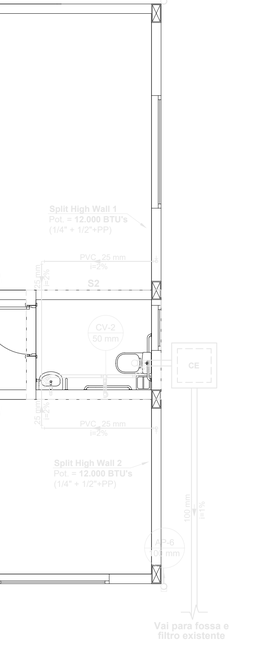

DETALHE DE DESCIDA DE ESGOTO DE APARELHOS
SEM ESCALA

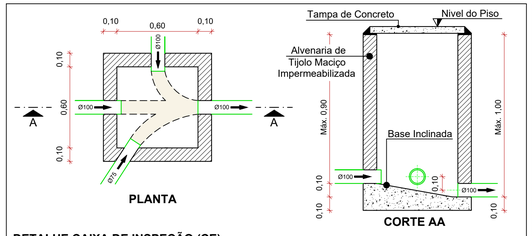

DETALHE CAIXA DE INSPEÇÃO (CE)
SEM ESCALA

Conforme NBR 8160, Item 5.1.5.3: Dispositivos de Inspeção

Execução

1° Escavação da Vala com inclinação conforme projeto.
2° Compactar fundo da Vala.
3° Fazer Berço de Areia Fina de 5cm.
4° Assentar Tubulação.
5° Aterrar com 15cm de Areia Fina.
6° Reaterrar e Compactar com Solo até o nível do terreno.

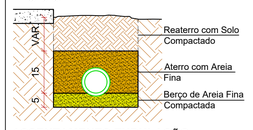

ASSENTAMENTO TUBULAÇÃO
SEM ESCALA

REVISÃO:	DATA:	DESCRIÇÃO:
R00	10/2022	EMISSÃO INICIAL

CARIMBOS E APROVAÇÕES:

AMAVI
ASSOCIAÇÃO DOS MUNICÍPIOS DO ALTO VALE DO ITAJAÍ
(47) 3531-4242
amavi@amavi.org.br
amavi.org.br
@amavi.altovale
Rua XV de Novembro, 737
Centro, Rio do Sul/SC
89160-015

PROPRIETÁRIO / CONTRATANTE:
PREFEITURA MUNICIPAL DE AGROLÂNDIA
CNPJ: 83.102.582/0001-44

ASSINATURA:

RESPONSÁVEL TÉCNICO PROJETO:
EDUARDO FRANCISCO SILVA DE FIGUEIREDO
ENGENHEIRO CIVIL - CREA: 187051-8-SC

ASSINATURA:
Assinado de forma digital por EDUARDO FRANCISCO SILVA DE FIGUEIREDO:09978473955
Dados: 2022.09.29 11:20:06 -03'00'

PROJETO:
HIDROSSANITÁRIO

OBRA:
REFORMA E AMPLIAÇÃO DO BLOCO DE SERVIÇO DO CENTRO DE EDUCAÇÃO INFANTIL HANNA MISFELD

LOGRADOURO: ALAMEDA TROMBUDO ALTO **BAIRRO:** TRÊS BARRAS **Nº:** 1978
MUNICÍPIO: AGROLÂNDIA **UF:** SC **CEP:** 89420-000

ÁREA À AMPLIAR
42,83 m²

CONTEÚDO:
PROJETO SANITÁRIO E PLUVIAL - TÉRREO
DETALHES SANITÁRIOS
DETALHES CONSTRUTIVOS

ESCALA: INDICADA **DATA:** OUT/2022
CÓDIGO AMAVI: 3019
DESENHISTA: AMANDA FARIAS

HID01/03

TODOS OS DIREITOS RESERVADOS. PROIBIDA A REPRODUÇÃO PARCIAL OU TOTAL. DESENHO VÁLIDO SOMENTE ASSINADO PELO RESPONSÁVEL DO PROJETO.