


PLANTA BAIXA
ÁREA EDIFICAÇÃO EXISTENTE SEM MODIFICAÇÕES: 420,71m²
ÁREA EDIFICAÇÃO EXISTENTE A REFORMAR: 25,55m²
ÁREA TOTAL DA EDIFICAÇÃO EXISTENTE: 446,26m²
ÁREA A AMPLIAR (BLOCO SERVIÇO + ADM) 42,83 + 85,22 = 128,05m²
ÁREA TOTAL: 574,31m²
ESC.: 1/75

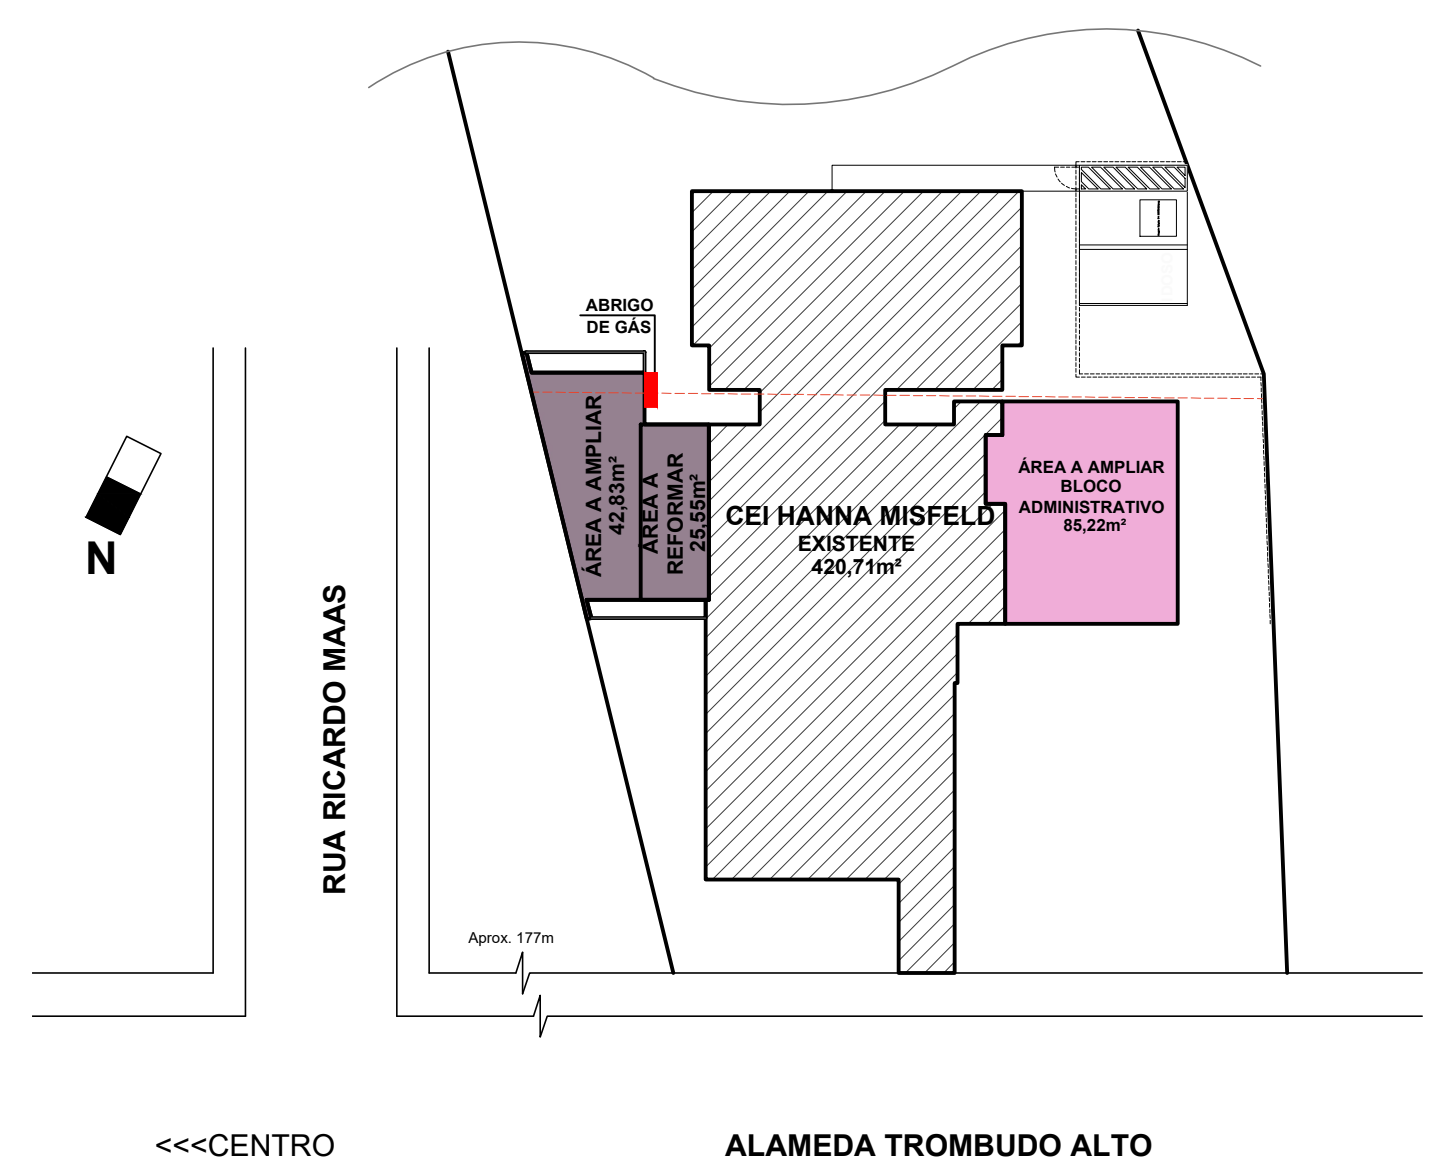

LOCAÇÃO E SITUAÇÃO
ESC.: 1/350

LEGENDA	
SINALIZAÇÃO DE EMERGÊNCIA	
	BLOCO AUTÔNOMO DE ILUMINACÃO DE EMERGÊNCIA- 55W
	BLOCO AUTÔNOMO DE ILUMINACÃO DE EMERGÊNCIA - 30 LED's
	BLOCO AUTÔNOMO DE SINALIZAÇÃO DE ABANDONO DE LOCAL (L25 x H16cm) (FIXADA NA PAREDE)
EXTINTORES	
	EXTINTOR DE INCÊNDIO TIPO PÓ QUÍMICO SECO DE 4 KG 20-B.C
	CAMINHAMENTO MÁXIMO DO EXTINTOR DE INCÊNDIO
SISTEMA DE GÁS	
	ABERTURA DE VENTILAÇÃO PERMANENTE DA COZINHA (VER DETALHE A)
	TOMADA DE CONSUMO JUNTO AO FOGÃO
	TUBULAÇÃO DE GÁS DE FERRO GALVANIZADO Ø 3/4"
GERAL	
	CAMINHAMENTO MÁXIMO ATÉ A PORTA DE SAÍDA
	CORRIMÃO H= ENTRE 80 E 92CM (VER DETALHE)
	AMBIENTE COM SENSOR DE PRESENÇA PARA ILUMINAÇÃO CONVENCIONAL
	PISO ANTIDERRAPANTE

REVISÃO:	DATA:	DESCRIÇÃO:
R00	10/2022	EMIÇÃO INICIAL
CARIMBOS E APROVAÇÕES:		
PROPRIETÁRIO / CONTRATANTE: PREFEITURA MUNICIPAL DE AGROLÂNDIA CNPJ: 83.102.582/0001-44		
RESPONSÁVEL TÉCNICO PROJETO: LUCIANO RICARDO KRUGER		
ENGENHEIRO CIVIL - CREA: 090983-3-SC		
PROJETO: PREVENTIVO		
OBRA: CENTRO DE EDUCAÇÃO INFANTIL HANNA MISFELD		
LOGRADOURO: ALAMEDA TROMBUDO ALTO	BAIRRO: TRÊS BARRAS	Nº: 1978
MUNICÍPIO: AGROLÂNDIA	UF: SC	CEP: 89420-000
ÁREA EXISTENTE (SEM ALTERAÇÃO): 420,71 m²	ÁREA AMPLIAR (SERVIÇO + ADMINISTRATIVO): 128,05 m²	
ÁREA A REFORMAR (SERVIÇO): 25,55 m²	ÁREA TOTAL (EXIST. + REF. + AMP.): 420,71 + 25,55 + 128,05 = 574,31m²	
CONTEÚDO: PLANTA BAIXA LOCAÇÃO E SITUAÇÃO; PLANTA BAIXA SISTEMAS PREVENTIVOS; LEGENDA.	ESCALA: INDICADA CÓDIGO AMAVI: 2921 3019 DESENHISTA: TASSIELY K. PONTICELLI	DATA: OUT/2022
PRE 01/02		

TODOS OS DIREITOS RESERVADOS. PROIBIDA A REPRODUÇÃO PARCIAL OU TOTAL. DESENHO VÁLIDO SOMENTE ASSINADO PELO RESPONSÁVEL DO PROJETO.