
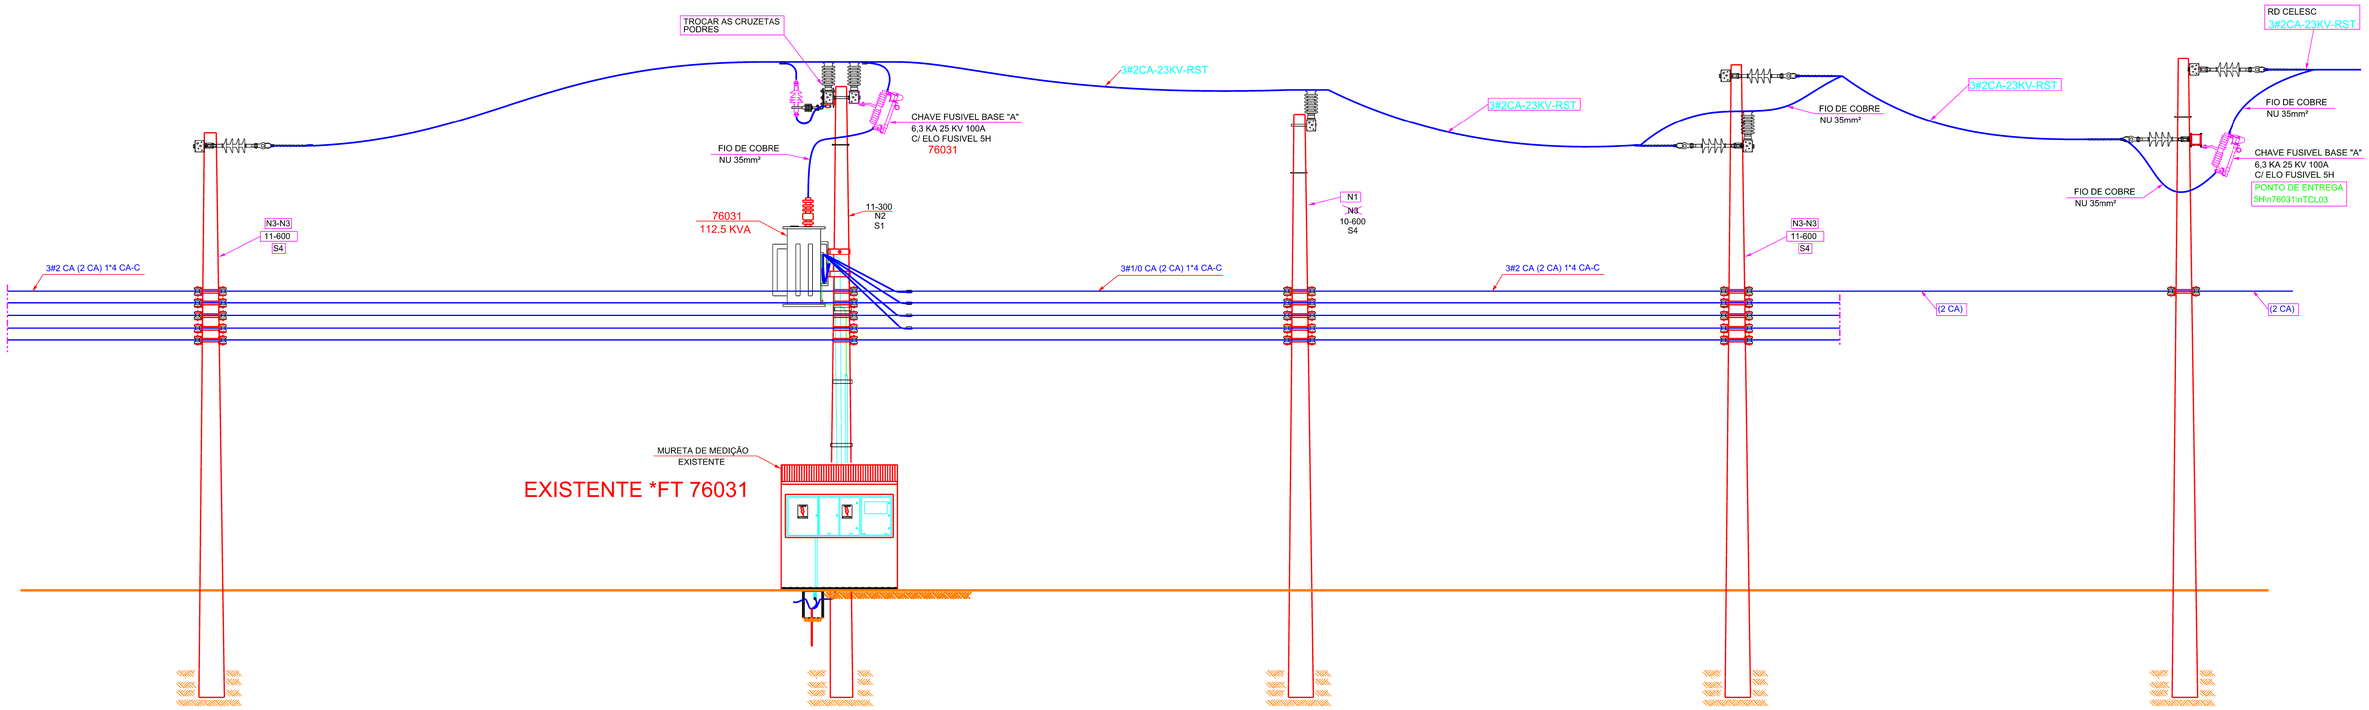


RAMAL DE ENTRADA
EXISTENTE *FT 76031
(TROCA DO PONTO DE CONEXÃO)

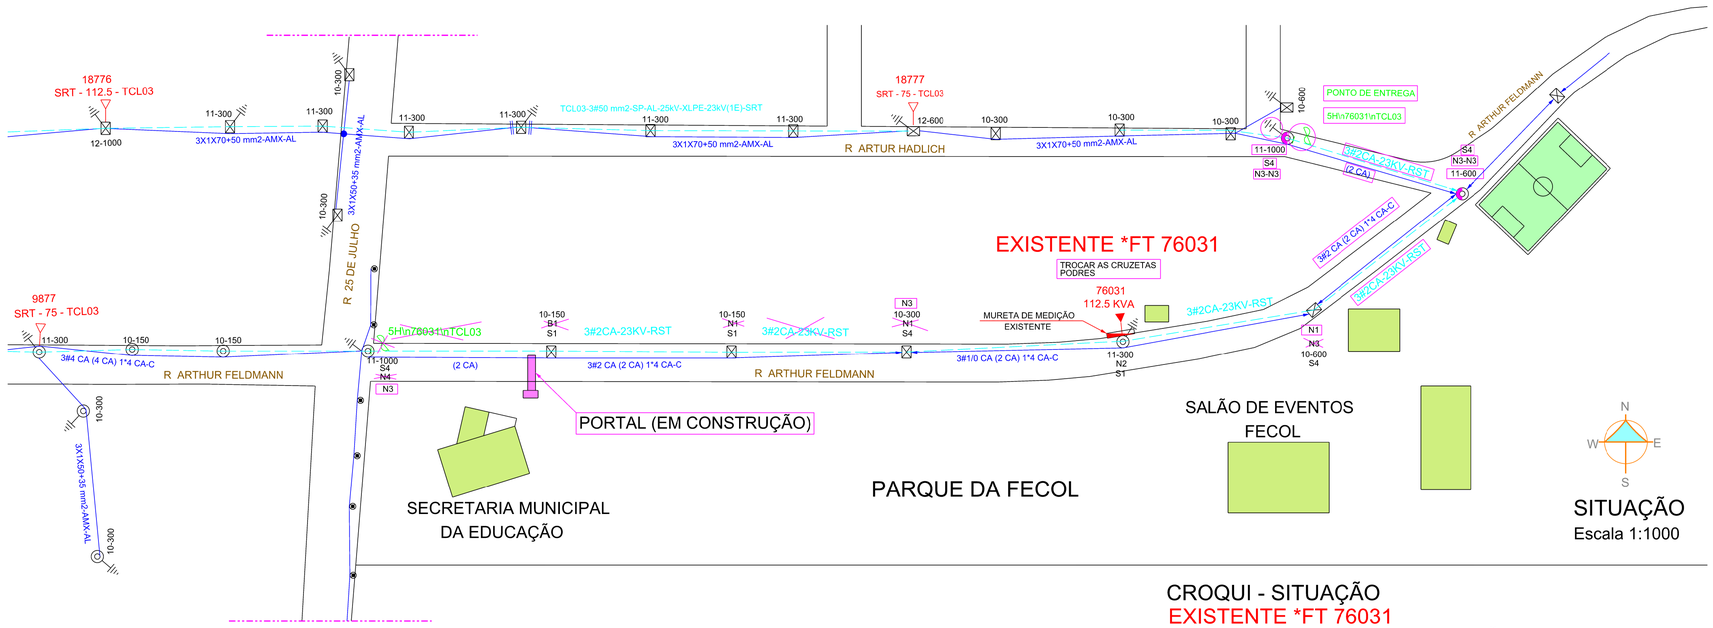

SITUAÇÃO
Escala 1:1000

CROQUI - SITUAÇÃO
EXISTENTE *FT 76031
(TROCA DO PONTO DE CONEXÃO)

SINERGIA
Energia Solar
SINERGIA ELETROTÉCNICA LTDA.
Travessa Arno Mariam, 45 - Progresso
CEP 89 163 666 - Rio do Sul - SC
Fone: (47) 3521-8203 - 98802-4541

RESPONSÁVEL TÉCNICO:
Marco Antônio Boldrini
Técnico em Eletrotécnica
CFT-BR nº 45413673949

PROJETO: PARQUE DA FECOL
SUBESTAÇÃO TRANSFORMADOR 112,5 KVA
MEDIÇÃO EM BT 380/220V B3 OPTANTE B

CLIENTE / PROPRIETÁRIO:
MUNICIPAL DE AGROLANDIA
CNPJ: 83.102.582/0001-44

REFERÊNCIA: PROTOCOLO: 8064185969
TRT CFT2505195796

ENDEREÇO:
RUA ARTHUR FELDEMANN - CENTRO
AGROLÂNDIA

CROQUI - SITUAÇÃO
RAMAL DE ENTRADA
EXISTENTE *FT 76031
(TROCA DO PONTO DE CONEXÃO)

DATA: 25/11/2025
PRANCHA: 01
FORMATO: A1
DESENHO: BOLDRINI
AT 2025 084