


PLANTA DE SITUAÇÃO E LOCALIZAÇÃO

ESCALA 1:250

IMAGENS DO LOCAL A SER RETIRADA ESTRUTURA DE COBERTURA E EXECUTADA ESTRUTURA METÁLICA





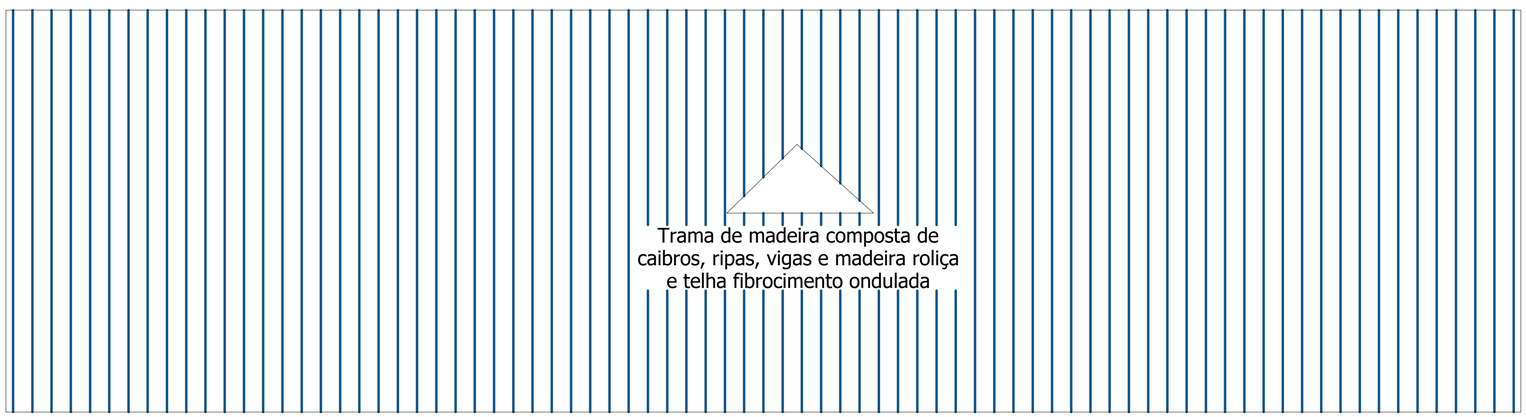

PLANTA DE RETIRADA E DESCARTE - ÁREA 165,75m²

ESC:1/50

CRITÉRIOS DE PROJETO:

NORMAS TÉCNICAS A SEREM SEGUIDAS
Segurança do trabalho
NR-18 – Segurança e Saúde no Trabalho na Indústria da Construção.
NR-35 – Trabalho em Altura.
NR-06 – Equipamentos de Proteção Individual.
NR-01 – Gerenciamento de Riscos Ocupacionais.
Resíduos da construção
ABNT NBR 10004 – Classificação de resíduos sólidos.
ABNT NBR 15112, 15113 e 15114 – Gestão e reciclagem de resíduos da construção civil.
Lei Federal nº 12.305/2010 – Política Nacional de Resíduos Sólidos.
Resolução CONAMA nº 307/2002 – Gestão dos resíduos da construção civil.
Resolução CONAMA nº 348/2004 – Caso seja constatada a presença de amianto, as telhas passam a ser enquadradas como resíduos perigosos (Classe D da RCC).

Revisões:

NÚMERO:	DESCRIÇÃO:	DESENHO:	DATA:
01	EMISSÃO INICIAL	Thayse	08/07/2026

Carimbos e assinaturas:

PERINI APARICIO ENGENHARIA LTDA:54989742000110

Assinado de forma digital por PERINI APARICIO ENGENHARIA LTDA:54989742000110
Dados: 2026.07.08 16:56:33 -03'00'

Engº. Thayse Perini Aparicio
CREA/SC 155622-6

CONTRATADA

Dados do Projeto:

APTHA SOLUÇÕES EM ENGENHARIA

Fone: (47) 9 9651-7883
aptha.engenharia@gmail.com
Rua Marechal Rondon nº 210 - Rio do Sul-SC –
89160-182 Rio do Sul – Santa Catarina
CNPJ 54.989.742/0001-10
www.apthaengenharia.com.br
@aptha.eng

Dados do Projeto:

OBRA: ESTRUTURA METÁLICA PARA GARAGEM DO CORPO DE BOMBEIROS DE TROMBUDO CENTRAL

ENDEREÇO: **Avenida Arthur Muller, 2180 -Botafogo, Trombudo Central -SC, 89176-000**

CONTEÚDO:
Projeto de Membrura
Projeto de Cobertutra
Corte A-A
Corte B-B

RESPONSÁVEL TÉCNICO:
THAYSE PERINI APARICIO
CREA/SC 155622-6

ÁREA EXISTENTE:
180,00 m²

ESCALA:
INDICADA

DATA:
08/07/2026

ARQ

FOLHA: 01 / 01

PROJETO ARQUITETÔNICO