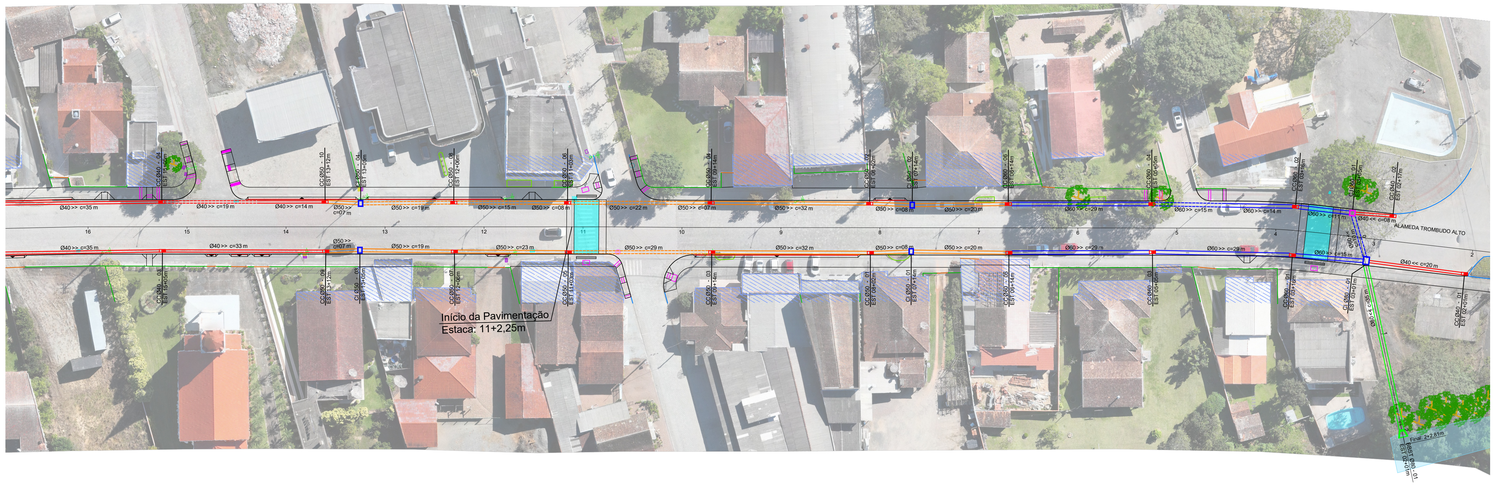

PROJETO DRENAGEM - ALAMEDA TROMBUDO ALTO

ESC 1/500

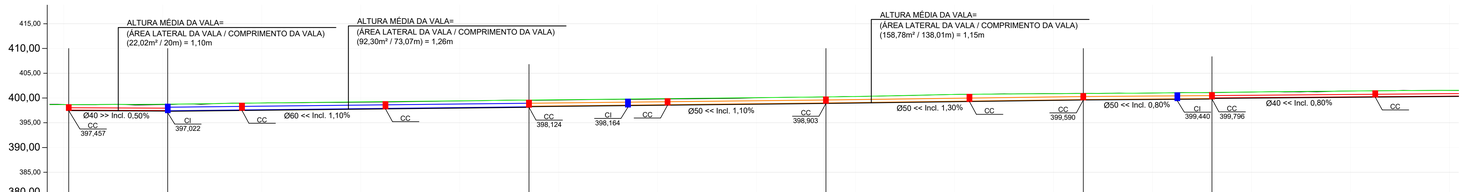

| | | |