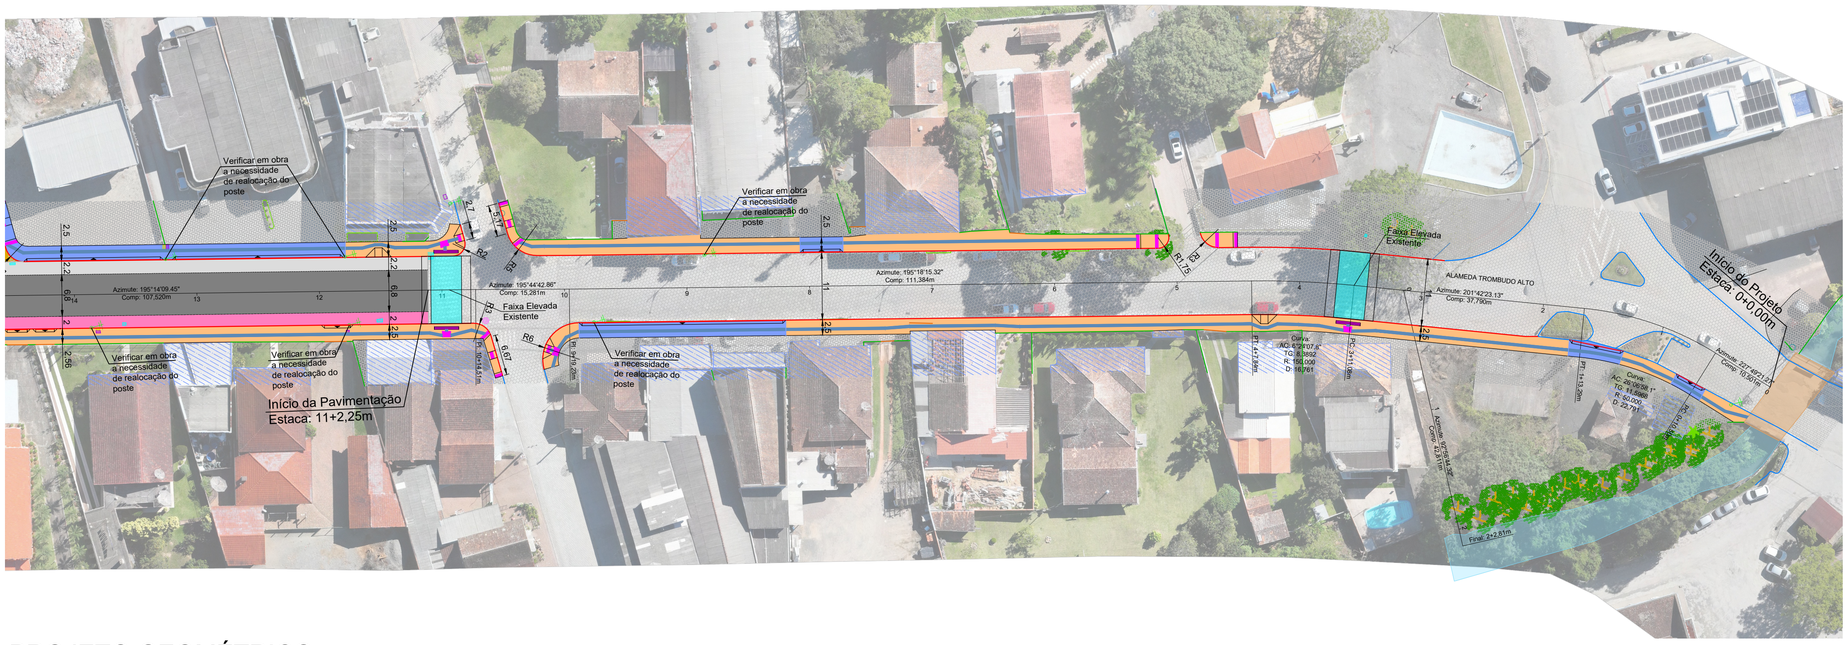

PROJETO GEOMÉTRICO
ESC 1/500

LEGENDA:

- MEIO FIO TIPO 01
- CERCA EXISTENTE
- MEIO FIO EXISTENTE
- PORTÃO EXISTENTE
- MURO EXISTENTE
- DELIMITAÇÃO DOS PASSEIOS
- DELIMITAÇÃO DA FAIXA DE ESTACIONAMENTO
- DELIMITAÇÃO DA CICLOFAIXA
- ÁREA DE REPERFILAMENTO COM RECOMPOSIÇÃO ASFÁLTICA SUPERFICIAL A EXECUTAR
- ÁREA DE PAVIMENTAÇÃO ASFÁLTICA A EXECUTAR (LIMPA-RODAS)
- ÁREA DE PAVIMENTAÇÃO ASFÁLTICA A EXECUTAR (CICLOFAIXA)
- ÁREA DE PAVIMENTAÇÃO ASFÁLTICA A EXECUTAR (ESTACIONAMENTO)
- ÁREA DE RECUPERAÇÃO DE PAVIMENTAÇÃO ASFÁLTICA A EXECUTAR (VALAS DRENAGEM)
- ÁREA DE PAVIMENTAÇÃO EM CONCRETO E=8cm A EXECUTAR (PASSEIO)
- ÁREA DE PAVIMENTAÇÃO EM CONCRETO E=15cm A EXECUTAR (PASSEIO)
- ÁREA DE PAVIMENTAÇÃO EM LAJOTAS HEXAGONAIS EXISTENTE
- ÁREA DE PAVIMENTAÇÃO ASFÁLTICA EXISTENTE
- ÁREA DE PODOTÁTIL DIRECIONAL
- ÁREA DE PODOTÁTIL ALERTA
- POSTE EXISTENTE

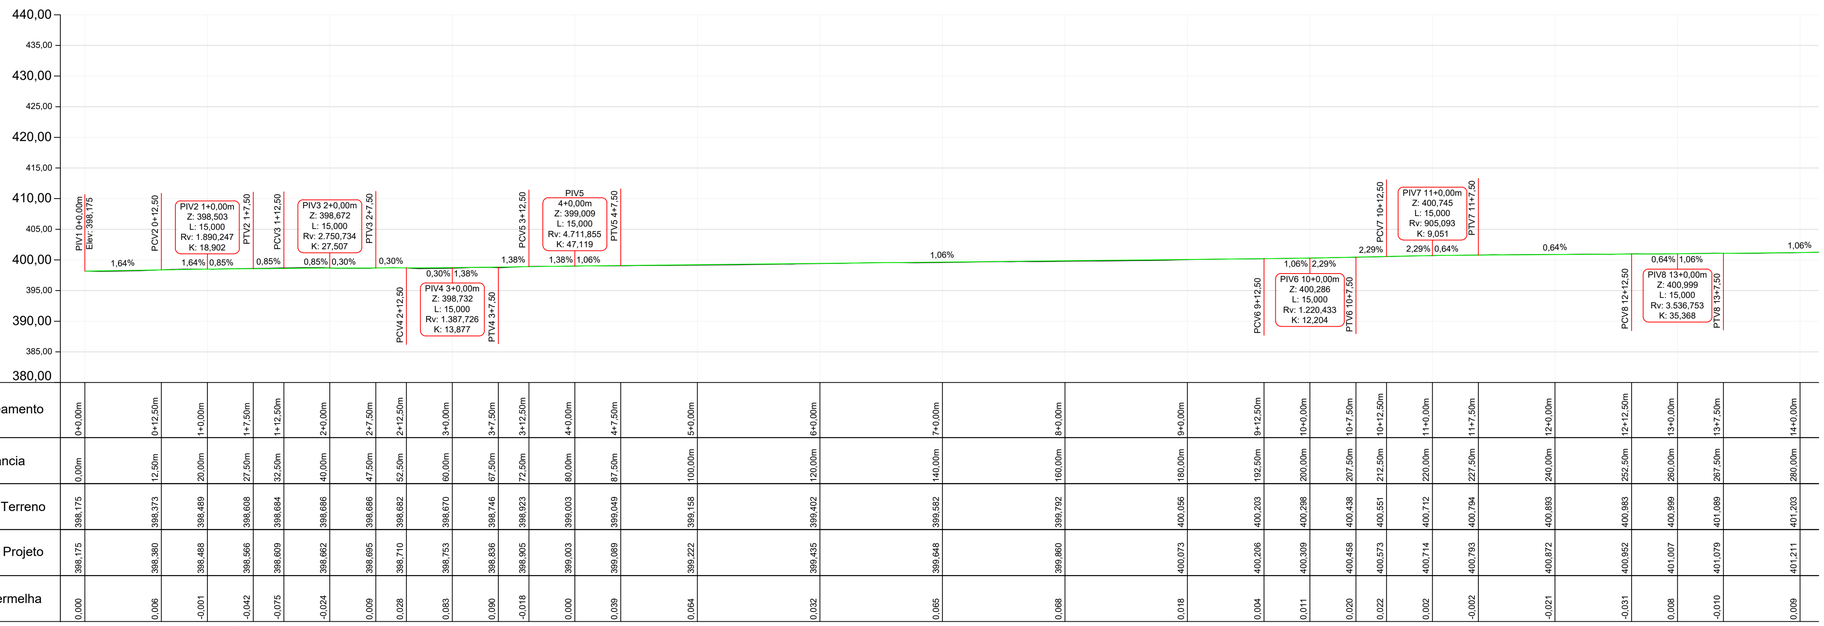

| | | |