

PROJETO GEOMÉTRICO
ESC 1/500

LEGENDA:

- MEIO FIO TIPO 01
- CERCA EXISTENTE
- MEIO FIO EXISTENTE
- PORTÃO EXISTENTE
- MURO EXISTENTE
- DELIMITAÇÃO DOS PASSEIOS
- DELIMITAÇÃO DA FAIXA DE ESTACIONAMENTO
- DELIMITAÇÃO DA CICLOFAIXA
- ÁREA DE REPERFILAMENTO COM RECOMPOSIÇÃO ASFÁLTICA SUPERFICIAL A EXECUTAR
- ÁREA DE PAVIMENTAÇÃO ASFÁLTICA A EXECUTAR (LIMPA-RODAS)
- ÁREA DE PAVIMENTAÇÃO ASFÁLTICA A EXECUTAR (CICLOFAIXA)
- ÁREA DE PAVIMENTAÇÃO ASFÁLTICA A EXECUTAR (ESTACIONAMENTO)
- ÁREA DE RECUPERAÇÃO DE PAVIMENTAÇÃO ASFÁLTICA A EXECUTAR (VALAS DRENAGEM)
- ÁREA DE PAVIMENTAÇÃO EM CONCRETO E=8cm A EXECUTAR (PASSEIO)
- ÁREA DE PAVIMENTAÇÃO EM CONCRETO E=15cm A EXECUTAR (PASSEIO)
- ÁREA DE PAVIMENTAÇÃO EM LAJOTAS HEXAGONAIS EXISTENTE
- ÁREA DE PAVIMENTAÇÃO ASFÁLTICA EXISTENTE
- ÁREA DE PODOTÁTIL DIRECIONAL
- ÁREA DE PODOTÁTIL ALERTA
- POSTE EXISTENTE

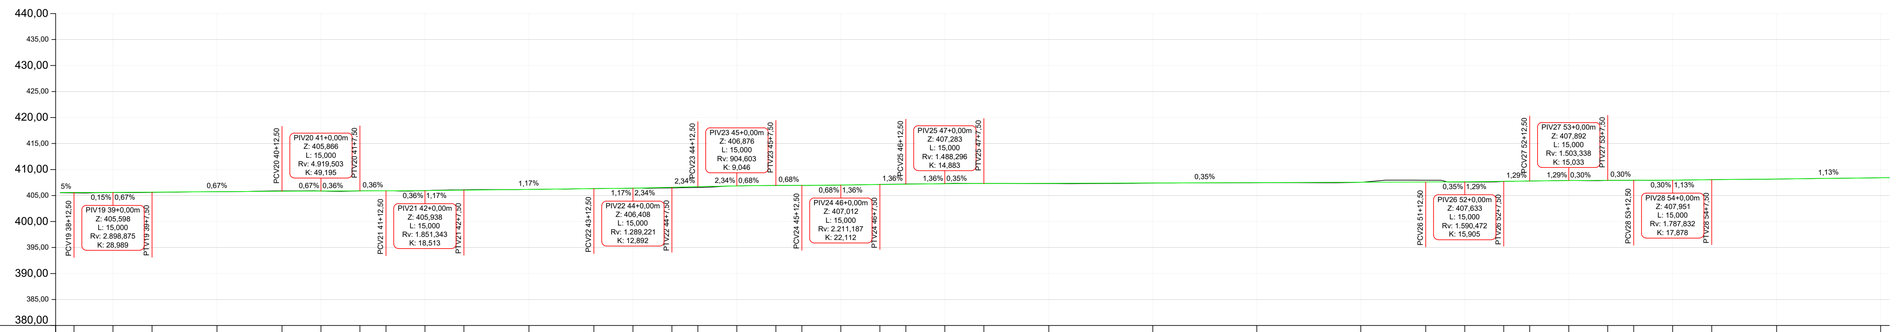

Estaqueamento	38+12,50m	39+0,00m	39+7,50m	40+0,00m	40+12,50m	41+0,00m	41+7,50m	41+12,50m	42+0,00m	42+7,50m	43+0,00m	43+12,50m	44+0,00m	44+7,50m	44+12,50m	45+0,00m	45+7,50m	45+12,50m	46+0,00m	46+7,50m	46+12,50m	47+0,00m	47+7,50m	48+0,00m	49+0,00m	50+0,00m	51+0,00m	51+12,50m	52+0,00m	52+7,50m	52+12,50m	53+0,00m	53+7,50m	53+12,50m	54+0,00m	54+7,50m	55+0,00m	56+0,00m
Distância	772,50m	780,00m	787,50m	800,00m	812,50m	820,00m	827,50m	832,50m	840,00m	847,50m	860,00m	872,50m	880,00m	887,50m	892,50m	900,00m	907,50m	912,50m	920,00m	927,50m	932,50m	940,00m	947,50m	960,00m	980,00m	1.000,00m	1.020,00m	1.032,50m	1.040,00m	1.047,50m	1.052,50m	1.060,00m	1.067,50m	1.072,50m	1.080,00m	1.087,50m	1.100,00m	1.120,00m
Cota do Terreno	405,518	405,575	405,608	405,740	405,884	405,866	405,897	405,911	405,938	406,090	406,176	406,326	406,408	406,474	406,589	406,842	406,946	406,937	407,012	407,134	407,218	407,283	407,324	407,293	407,396	407,454	407,547	407,934	407,603	407,711	407,785	407,885	407,998	407,920	407,951	408,096	408,155	408,422
Cota de Projeto	405,587	405,608	405,648	405,732	406,815	405,860	405,893	405,911	405,954	406,027	406,173	406,320	406,430	406,583	406,700	406,845	406,827	406,961	407,024	407,113	407,181	407,264	407,309	407,353	407,423	407,493	407,563	407,607	407,651	407,730	407,795	407,873	407,914	407,929	407,967	408,036	408,178	408,405
Cota Vermelha	0,069	0,033	0,040	-0,008	-0,068	-0,006	-0,004	0,000	0,015	-0,063	-0,002	-0,006	0,022	0,109	0,141	0,002	-0,019	0,024	0,013	-0,021	-0,037	-0,019	-0,015	0,060	0,027	0,039	0,017	-0,327	0,048	0,019	0,010	-0,012	0,006	0,008	0,016	-0,020	0,023	-0,018

Perfil Longitudinal - Alameda Trombudo Alto
Escala: 1/500

REVISÃO:	DATA:	DESCRIÇÃO:

CARIMBOS E APROVAÇÕES:

AMAVI
ASSOCIAÇÃO DOS MUNICÍPIOS DO ALTO VALE DO ITAJAÍ
(47) 3531-4242
amavi@amavi.org.br
amavi.org.br
@amavi.altovale
Rua XV de Novembro, 737
Centro, Rio do Sul/SC
89160-015

PROPRIETÁRIO / CONTRATANTE:
PREFEITURA MUNICIPAL DE AGROLÂNDIA
CNPJ: 83.102.582/0001-44

ASSINATURA:

RESPONSÁVEL TÉCNICO PROJETO:
RAFAEL GÜNTER MÜLLER
ENGENHEIRO CIVIL - CREA/SC: 127855-2

ASSINATURA:
Assinado de forma digital por RAFAEL GUNTER MULLER:08974771977
Dados: 2026.09.10 14:28:37 -03'00'

PROJETO:
GEOMÉTRICO

OBRA:
PROJETO DE PAVIMENTAÇÃO ASFÁLTICA, CICLOVIA, ACOSTAMENTO, DRENAGEM PLUVIAL, PAVIMENTAÇÃO EM CONCRETO DOS PASSEIOS E SINALIZAÇÃO VIÁRIA - TRECHO 02

LOGRADOURO: ALAMEDA TROMBUDO ALTO
BAIRRO: CENTRO
MUNICÍPIO: AGROLÂNDIA
UF: SC
CEP: 88420-000

ÁREA DE PAVIMENTAÇÃO DA PISTA:
6.852,62m²

EXTENSÃO DO TRECHO Á PAVIMENTAR:
567,00m

ÁREA DOS PASSEIOS:
2.929,01m²

CONTEÚDO:
PROJETO GEOMÉTRICO
PERFIL LONGITUDINAL

ESCALA: INDICADA
DATA: 10/09/2026
CÓDIGO AMAVI: 3913
DESENHISTA: BRUNA CRISTINA MENDES

G01/04

TODOS OS DIREITOS RESERVADOS. PROIBIDA A REPRODUÇÃO PARCIAL OU TOTAL. DESENHO VALIDO SOMENTE ASSINADO PELO RESPONSÁVEL DO PROJETO.