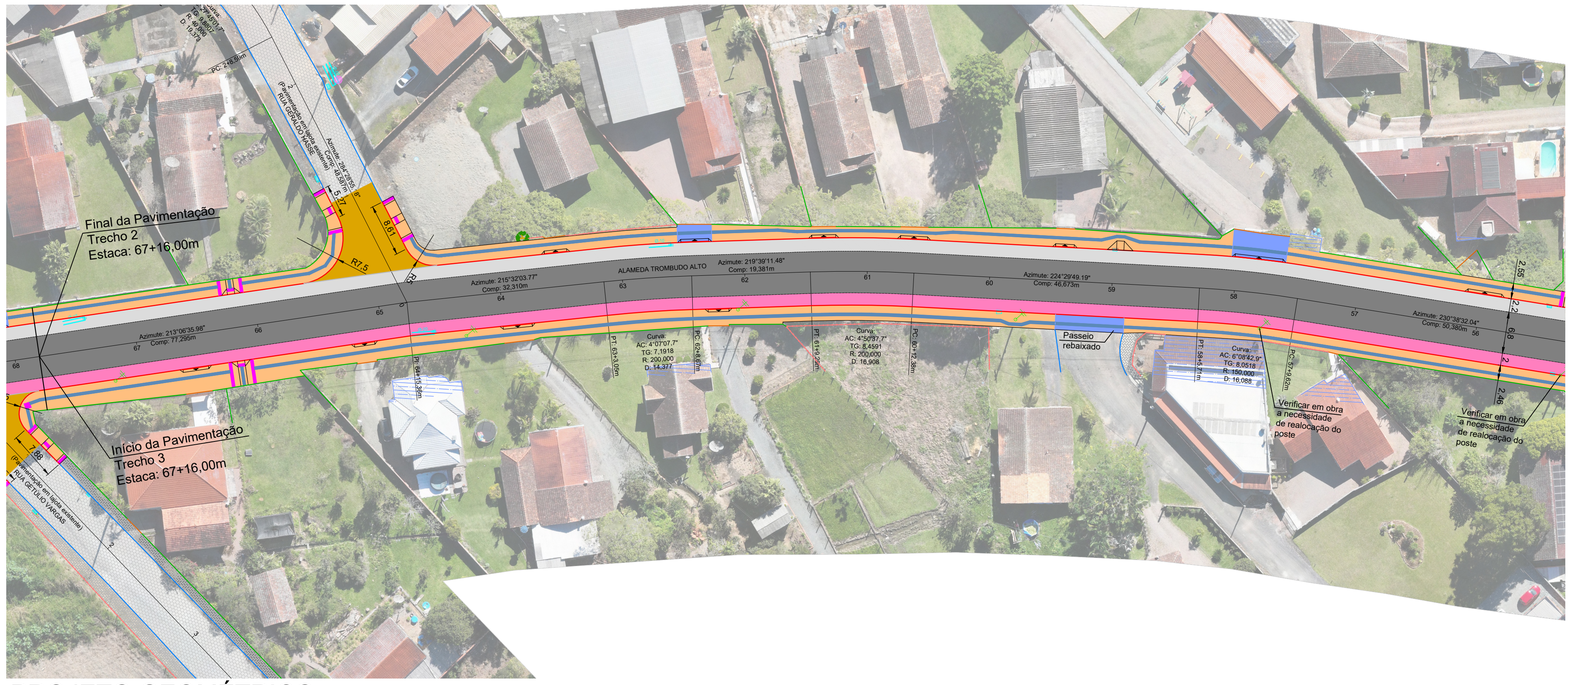
Final da Pavimentação
Trecho 2
Estaca: 67+16,00m
Início da Pavimentação
Trecho 3
Estaca: 67+16,00m
ALAMEDA TROMBUDO ALTO
Azimute: 215°32'03.77"
Comp: 32,310m
Azimute: 219°39'11.48"
Comp: 19,381m
Azimute: 224°29'49.19"
Comp: 46,673m
Azimute: 213°06'35.98"
Comp: 77,295m
Azimute: 230°38'32.04"
Comp: 50,380m
Curva
AC: 4°07'07.7"
TG: 7,1918
R: 200,000
D: 14,377
Curva
AC: 4°54'57.7"
TG: 8,4551
R: 200,000
D: 16,906
Curva
AC: 6°08'42.9"
TG: 8,0518
R: 150,000
D: 16,088
Passeio
rebaixado
Verificar em obra
a necessidade
de realocação do
poste
Verificar em obra
a necessidade
de realocação do
poste
R=1,5
R=1,5
R=1,5