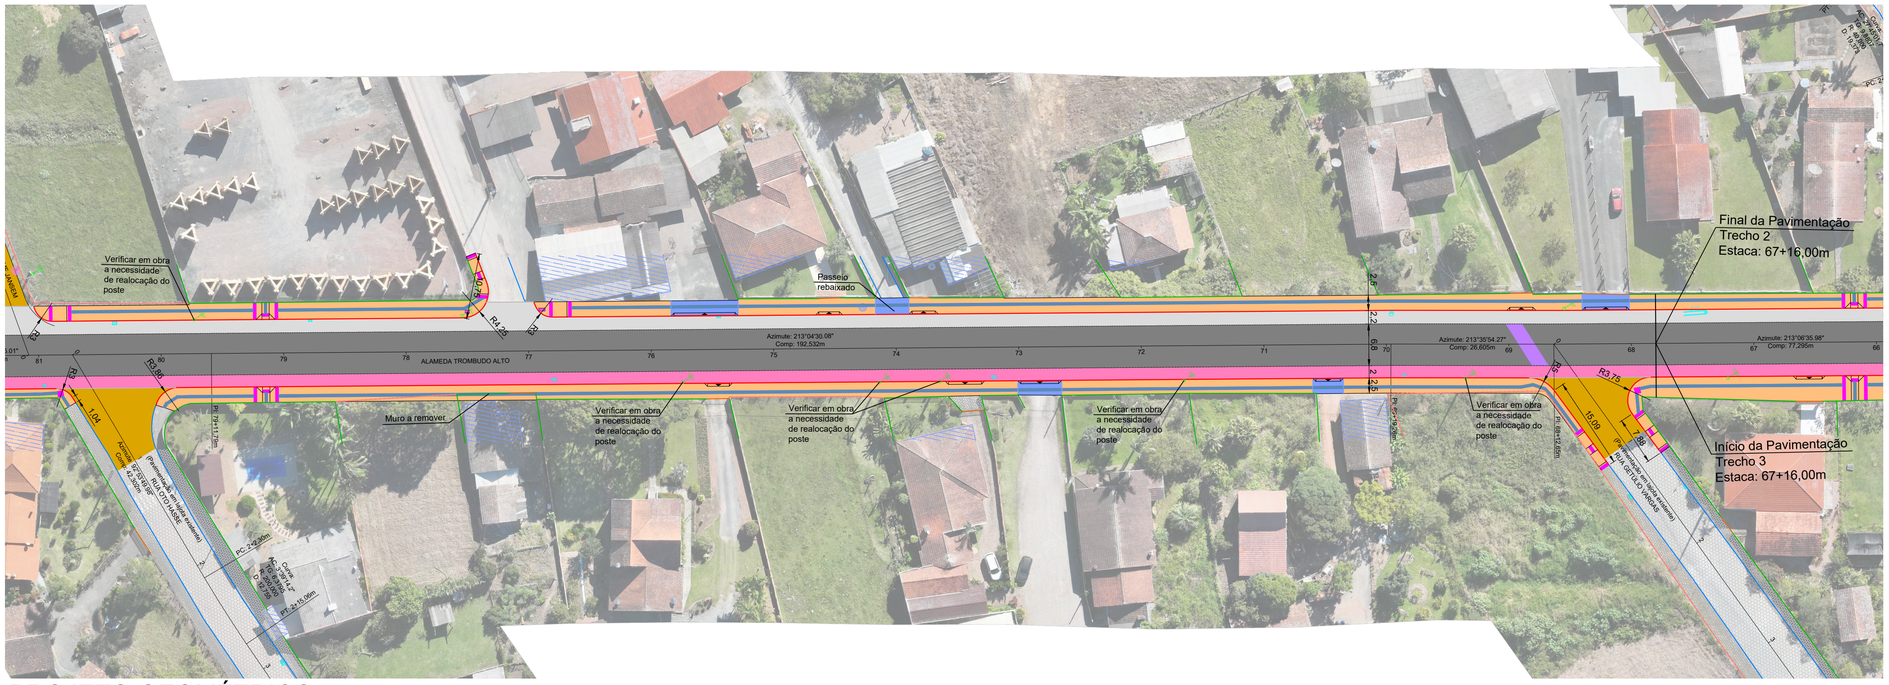

PROJETO GEOMÉTRICO
ESC 1/500

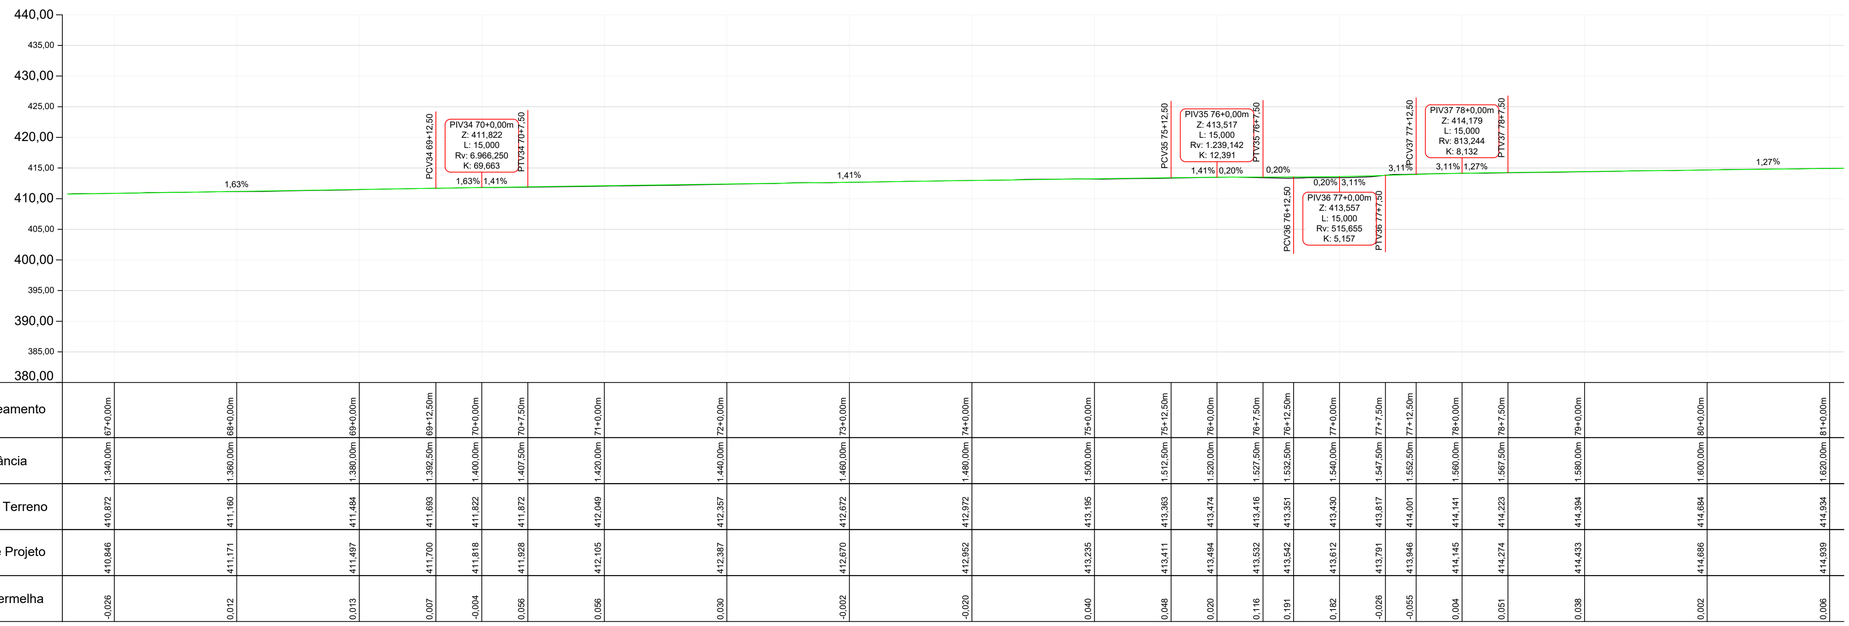

| | | |