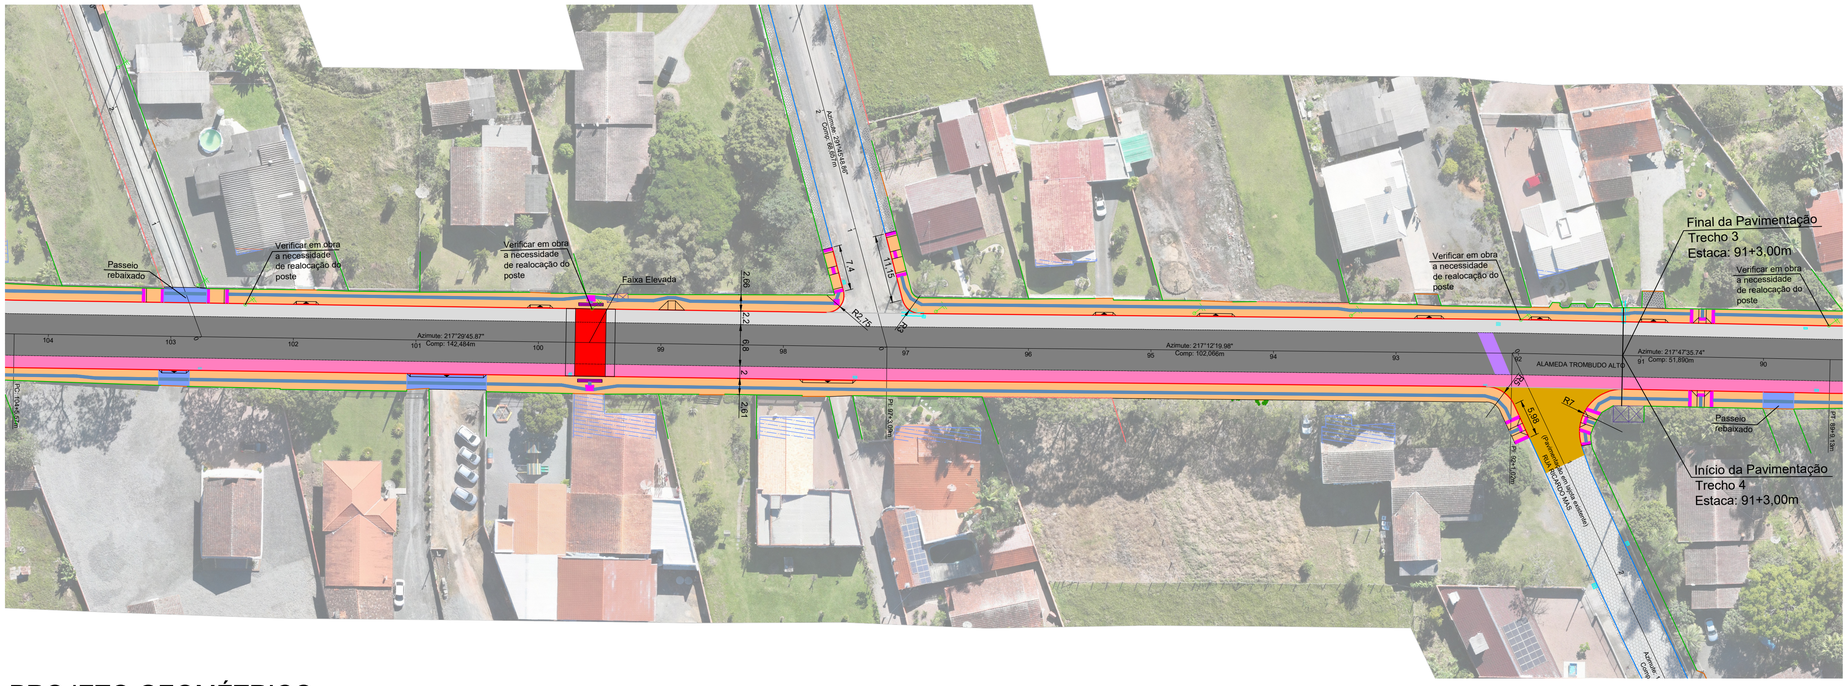

PROJETO GEOMÉTRICO
ESC 1/500

LEGENDA:

- MEIO FIO TIPO 01
- CERCA EXISTENTE
- MEIO FIO EXISTENTE
- PORTÃO EXISTENTE
- MURO EXISTENTE
- DELIMITAÇÃO DOS PASSEIOS
- DELIMITAÇÃO DA FAIXA DE ESTACIONAMENTO
- DELIMITAÇÃO DA CICLOFAIXA
- ÁREA DE REPERFILAMENTO COM RECOMPOSIÇÃO ASFÁLTICA SUPERFICIAL A EXECUTAR
- ÁREA DE PAVIMENTAÇÃO ASFÁLTICA A EXECUTAR (LIMPA-RODAS)
- ÁREA DE PAVIMENTAÇÃO ASFÁLTICA A EXECUTAR (CICLOFAIXA)
- ÁREA DE PAVIMENTAÇÃO ASFÁLTICA A EXECUTAR (ESTACIONAMENTO)
- ÁREA DE RECUPERAÇÃO DE PAVIMENTAÇÃO ASFÁLTICA A EXECUTAR (VALAS DRENAGEM)
- ÁREA DE PAVIMENTAÇÃO EM CONCRETO E=8cm A EXECUTAR (PASSEIO)
- ÁREA DE PAVIMENTAÇÃO EM CONCRETO E=15cm A EXECUTAR (PASSEIO)
- ÁREA DE PAVIMENTAÇÃO EM LAJOTAS HEXAGONAIS EXISTENTE
- ÁREA DE PAVIMENTAÇÃO ASFÁLTICA EXISTENTE
- ÁREA DE PODOTÁTIL DIRECIONAL
- ÁREA DE PODOTÁTIL ALERTA
- POSTE EXISTENTE

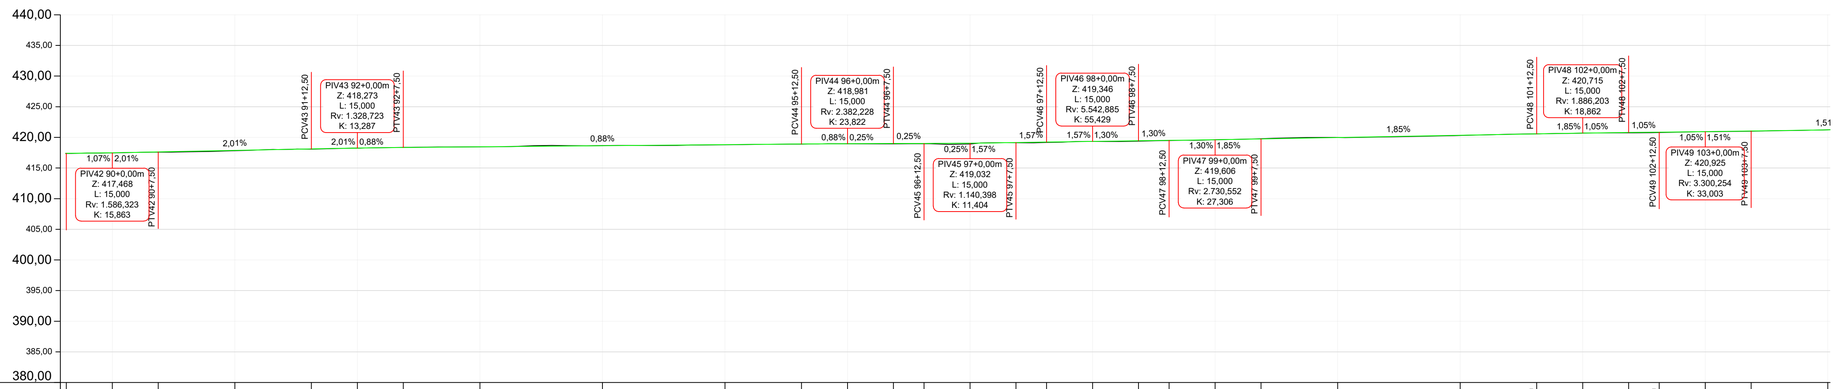

Estaqueamento	90+0,00m	90+7,50m	91+0,00m	91+12,50m	92+0,00m	92+7,50m	93+0,00m	94+0,00m	95+0,00m	95+12,50m	96+0,00m	96+7,50m	96+12,50m	97+0,00m	97+7,50m	97+12,50m	98+0,00m	98+7,50m	98+12,50m	99+0,00m	99+7,50m	100+0,00m	101+0,00m	101+12,50m	102+0,00m	102+7,50m	102+12,50m	103+0,00m	103+7,50m	104+0,00m
Distância	1.800,00m	1.807,50m	1.820,00m	1.832,50m	1.840,00m	1.847,50m	1.860,00m	1.880,00m	1.900,00m	1.912,50m	1.920,00m	1.927,50m	1.932,50m	1.940,00m	1.947,50m	1.952,50m	1.960,00m	1.967,50m	1.972,50m	1.980,00m	1.987,50m	2.000,00m	2.020,00m	2.032,50m	2.040,00m	2.047,50m	2.052,50m	2.060,00m	2.067,50m	2.080,00m
Cota do Terreno	417,468	417,594	417,828	418,080	418,248	418,375	418,451	418,660	418,765	418,900	418,954	418,951	418,966	418,915	419,128	419,165	419,346	419,391	419,486	419,606	419,782	420,310	420,574	420,686	420,739	420,785	420,925	421,015	421,231
Cota de Projeto	417,486	417,619	417,871	418,122	418,252	418,340	418,450	418,627	418,804	418,915	418,969	419,000	419,013	419,056	419,150	419,228	419,341	419,443	419,508	419,616	419,744	420,345	420,576	420,700	420,794	420,846	420,934	421,039	421,227
Cota Vermelha	0,018	0,026	0,045	0,042	0,004	-0,036	-0,001	-0,033	0,019	0,014	0,015	0,049	0,047	0,141	0,021	0,063	-0,005	0,053	0,023	0,010	-0,037	-0,010	0,035	0,002	0,004	0,054	0,051	0,009	0,023	-0,004

Perfil Longitudinal - Alameda Trombudo Alto
Escala: 1/500

REVISÃO:	DATA:	DESCRIÇÃO:

CARIMBOS E APROVAÇÕES:

AMAVI
ASSOCIAÇÃO DOS MUNICÍPIOS DO ALTO VALE DO ITAJAÍ
(47) 3531-4242
amavi@amavi.org.br
amavi.org.br
@amavi.altovale
Rua XV de Novembro, 737
Centro, Rio do Sul/SC
89160-015

PROPRIETÁRIO / CONTRATANTE:
PREFEITURA MUNICIPAL DE AGROLÂNDIA
CNPJ: 83.102.582/0001-44

ASSINATURA:

RESPONSÁVEL TÉCNICO PROJETO:
RAFAEL GÜNTER MÜLLER
ENGENHEIRO CIVIL - CREA/SC: 127855-2

ASSINATURA:
Assinado de forma digital por RAFAEL GUNTER MULLER:28974771977
Dados: 2026.09.11 15:54:53 -03'00'

PROJETO:
GEOMÉTRICO

OBRA:
PROJETO DE PAVIMENTAÇÃO ASFÁLTICA, CICLOVIA, ACOSTAMENTO, DRENAGEM PLUVIAL, PAVIMENTAÇÃO EM CONCRETO DOS PASSEIOS E SINALIZAÇÃO VIÁRIA - TRECHO 04

LOGRADOURO: ALAMEDA TROMBUDO ALTO
BAIRRO: CENTRO
MUNICÍPIO: AGROLÂNDIA
UF: SC
CEP: 88420-000

ÁREA DE PAVIMENTAÇÃO DA PISTA:
4.310,82m²

EXTENSÃO DO TRECHO Á PAVIMENTAR:
924,82m

ÁREA DOS PASSEIOS:
5.017,56m²

CONTEÚDO:
PROJETO GEOMÉTRICO
PERFIL LONGITUDINAL

ESCALA: INDICADA
DATA: 10/09/2026

CÓDIGO AMAVI:
3913

DESENHISTA:
BRUNA CRISTINA MENDES

G01/04

TODOS OS DIREITOS RESERVADOS. PROIBIDA A REPRODUÇÃO PARCIAL OU TOTAL. DESENHO VÁLIDO SOMENTE ASSINADO PELO RESPONSÁVEL DO PROJETO.