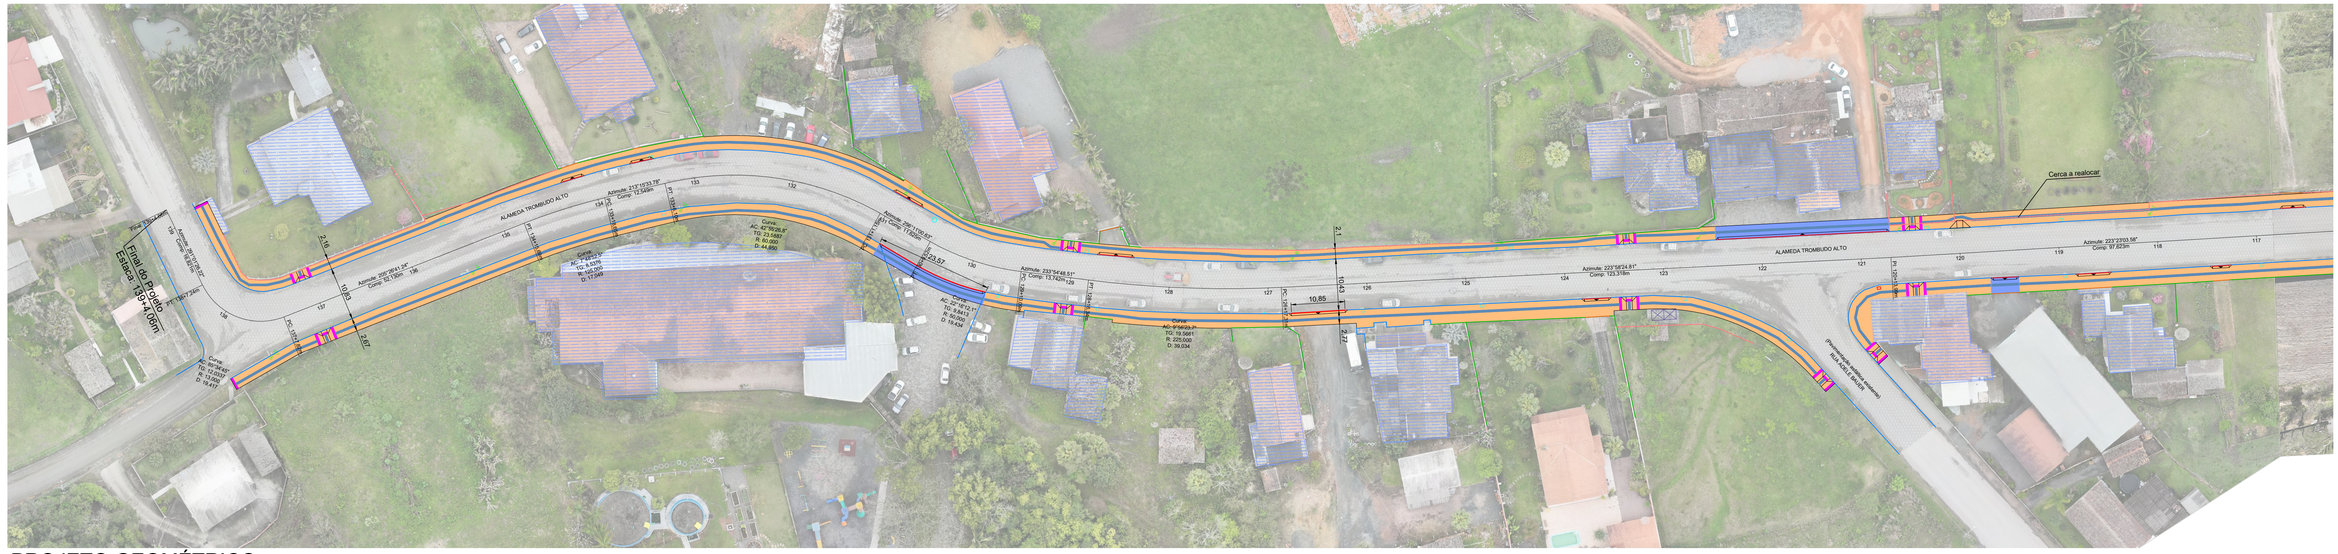

PROJETO GEOMÉTRICO
ESC 1/500

LEGENDA:

- MEIO FIO TIPO 01
- CERCA EXISTENTE
- MEIO FIO EXISTENTE
- PORTÃO EXISTENTE
- MURO EXISTENTE
- DELIMITAÇÃO DOS PASSEIOS
- DELIMITAÇÃO DA FAIXA DE ESTACIONAMENTO
- DELIMITAÇÃO DA CICLOFAIXA
- ÁREA DE REPERFILAMENTO COM RECOMPOSIÇÃO ASFÁLTICA SUPERFICIAL A EXECUTAR
- ÁREA DE PAVIMENTAÇÃO ASFÁLTICA A EXECUTAR (LIMPA-RODAS)
- ÁREA DE PAVIMENTAÇÃO ASFÁLTICA A EXECUTAR (CICLOFAIXA)
- ÁREA DE PAVIMENTAÇÃO ASFÁLTICA A EXECUTAR (ESTACIONAMENTO)
- ÁREA DE RECUPERAÇÃO DE PAVIMENTAÇÃO ASFÁLTICA A EXECUTAR (VALAS DRENAGEM)
- ÁREA DE PAVIMENTAÇÃO EM CONCRETO E=8cm A EXECUTAR (PASSEIO)
- ÁREA DE PAVIMENTAÇÃO EM CONCRETO E=15cm A EXECUTAR (PASSEIO)
- ÁREA DE PAVIMENTAÇÃO EM LAJOTAS HEXAGONAIS EXISTENTE
- ÁREA DE PAVIMENTAÇÃO ASFÁLTICA EXISTENTE
- ÁREA DE PODOTÁTIL DIRECIONAL
- ÁREA DE PODOTÁTIL ALERTA
- POSTE EXISTENTE

DETALHE MEIO FIO TIPO 01



* COTAS EM (metros)

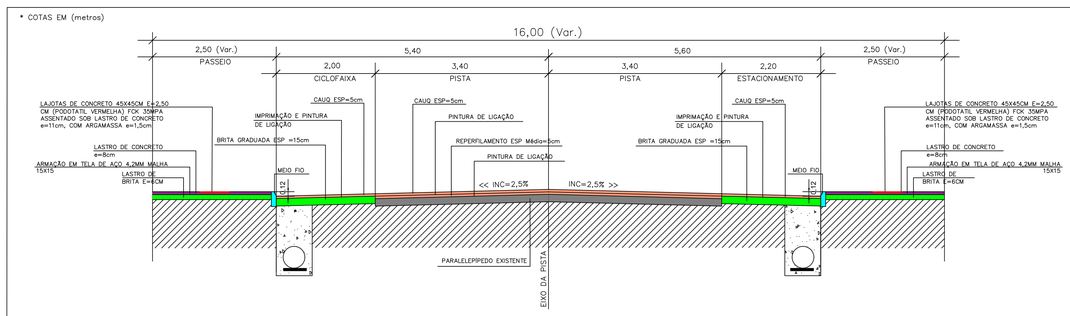

SEÇÃO TIPO EM RECOMPOSIÇÃO ASFÁLTICA

* COTAS EM (metros)

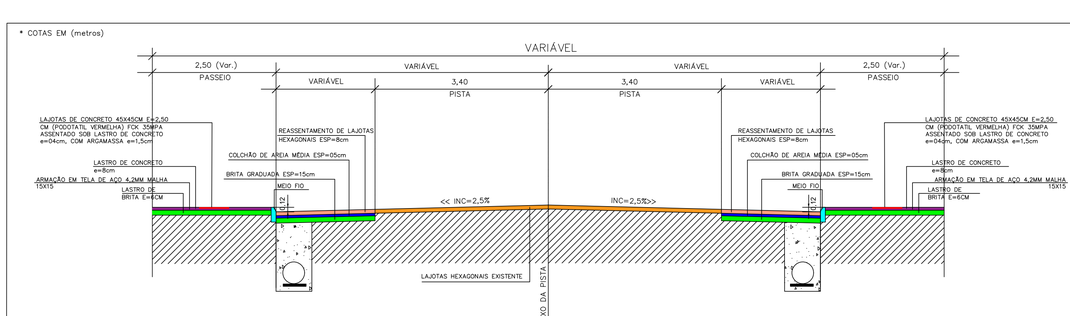

SEÇÃO TIPO EM REASSENTAMENTO DE LAJOTAS HEXAGONAIS

DETALHE DAS RAMPAS FIXAS COM i ≤ 5%
SEM ESCALA

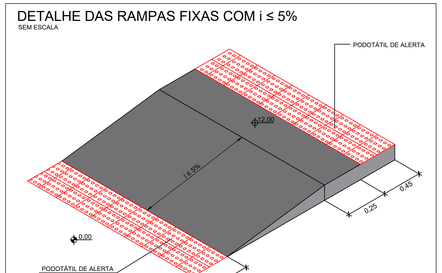

*COTAS EM METROS

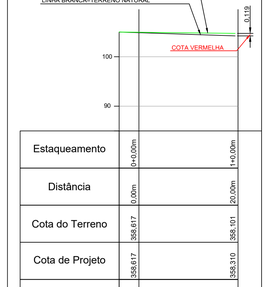

DETALHE EXPLICATIVO
DO PERFIL LONGITUDINAL

REVISÃO:	DATA:	DESCRIÇÃO:

CARIMBOS E APROVAÇÕES:

AMAVI
ASSOCIAÇÃO DOS MUNICÍPIOS DO ALTO VALE DO ITAJAÍ
(47) 3531-4242
amavi@amavi.org.br
amavi.org.br
@amavi.altovale
Rua XV de Novembro, 737
Centro, Rio do Sul/SC
89160-015

PROPRIETÁRIO / CONTRATANTE:
PREFEITURA MUNICIPAL DE AGROLÂNDIA
CNPJ: 83.102.582/0001-44

ASSINATURA:

RESPONSÁVEL TÉCNICO PROJETO:
RAFAEL GÜNTER MÜLLER
ENGENHEIRO CIVIL - CREA/SC: 127855-2

ASSINATURA:
Assinado de forma digital por RAFAEL GUNTER MULLER08974771977
Dados: 2026.09.11 15:56:04 -03'00'

PROJETO:
GEOMÉTRICO

OBRA:
PROJETO DE PAVIMENTAÇÃO ASFÁLTICA, CICLOVIA, ACOSTAMENTO, DRENAGEM PLUVIAL, PAVIMENTAÇÃO EM CONCRETO DOS PASSEIOS E SINALIZAÇÃO VIÁRIA - TRECHO 04

LOGRADOURO: ALAMEDA TROMBUDO ALTO
BAIRRO: CENTRO
MUNICÍPIO: AGROLÂNDIA
UF: SC
CEP: 88420-000

ÁREA DE PAVIMENTAÇÃO DA PISTA:
4.310,82m²

EXTENSÃO DO TRECHO Á PAVIMENTAR:
924,82m

ÁREA DOS PASSEIOS:
5.017,56m²

CONTEÚDO:
PROJETO GEOMÉTRICO
SEÇÃO TIPO DE RECOMPOSIÇÃO ASFÁLTICA
SEÇÃO TIPO DE REASSENTAMENTO DE LAJOTAS HEXAGONAIS
DETALHE EXPLICATIVO DO PERFIL LONGITUDINAL
DETLHE MEIO FIO TIPO 01
DETALHE DAS RAMPAS FIXAS COM i ≤ 5%

ESCALA: INDICADA
DATA: 10/09/2026

CÓDIGO AMAVI: 3913

DESENHISTA: BRUNA CRISTINA MENDES

G03/04

TODOS OS DIREITOS RESERVADOS. PROIBIDA A REPRODUÇÃO PARCIAL OU TOTAL. DESENHO VÁLIDO SOMENTE ASSINADO PELO RESPONSÁVEL DO PROJETO.