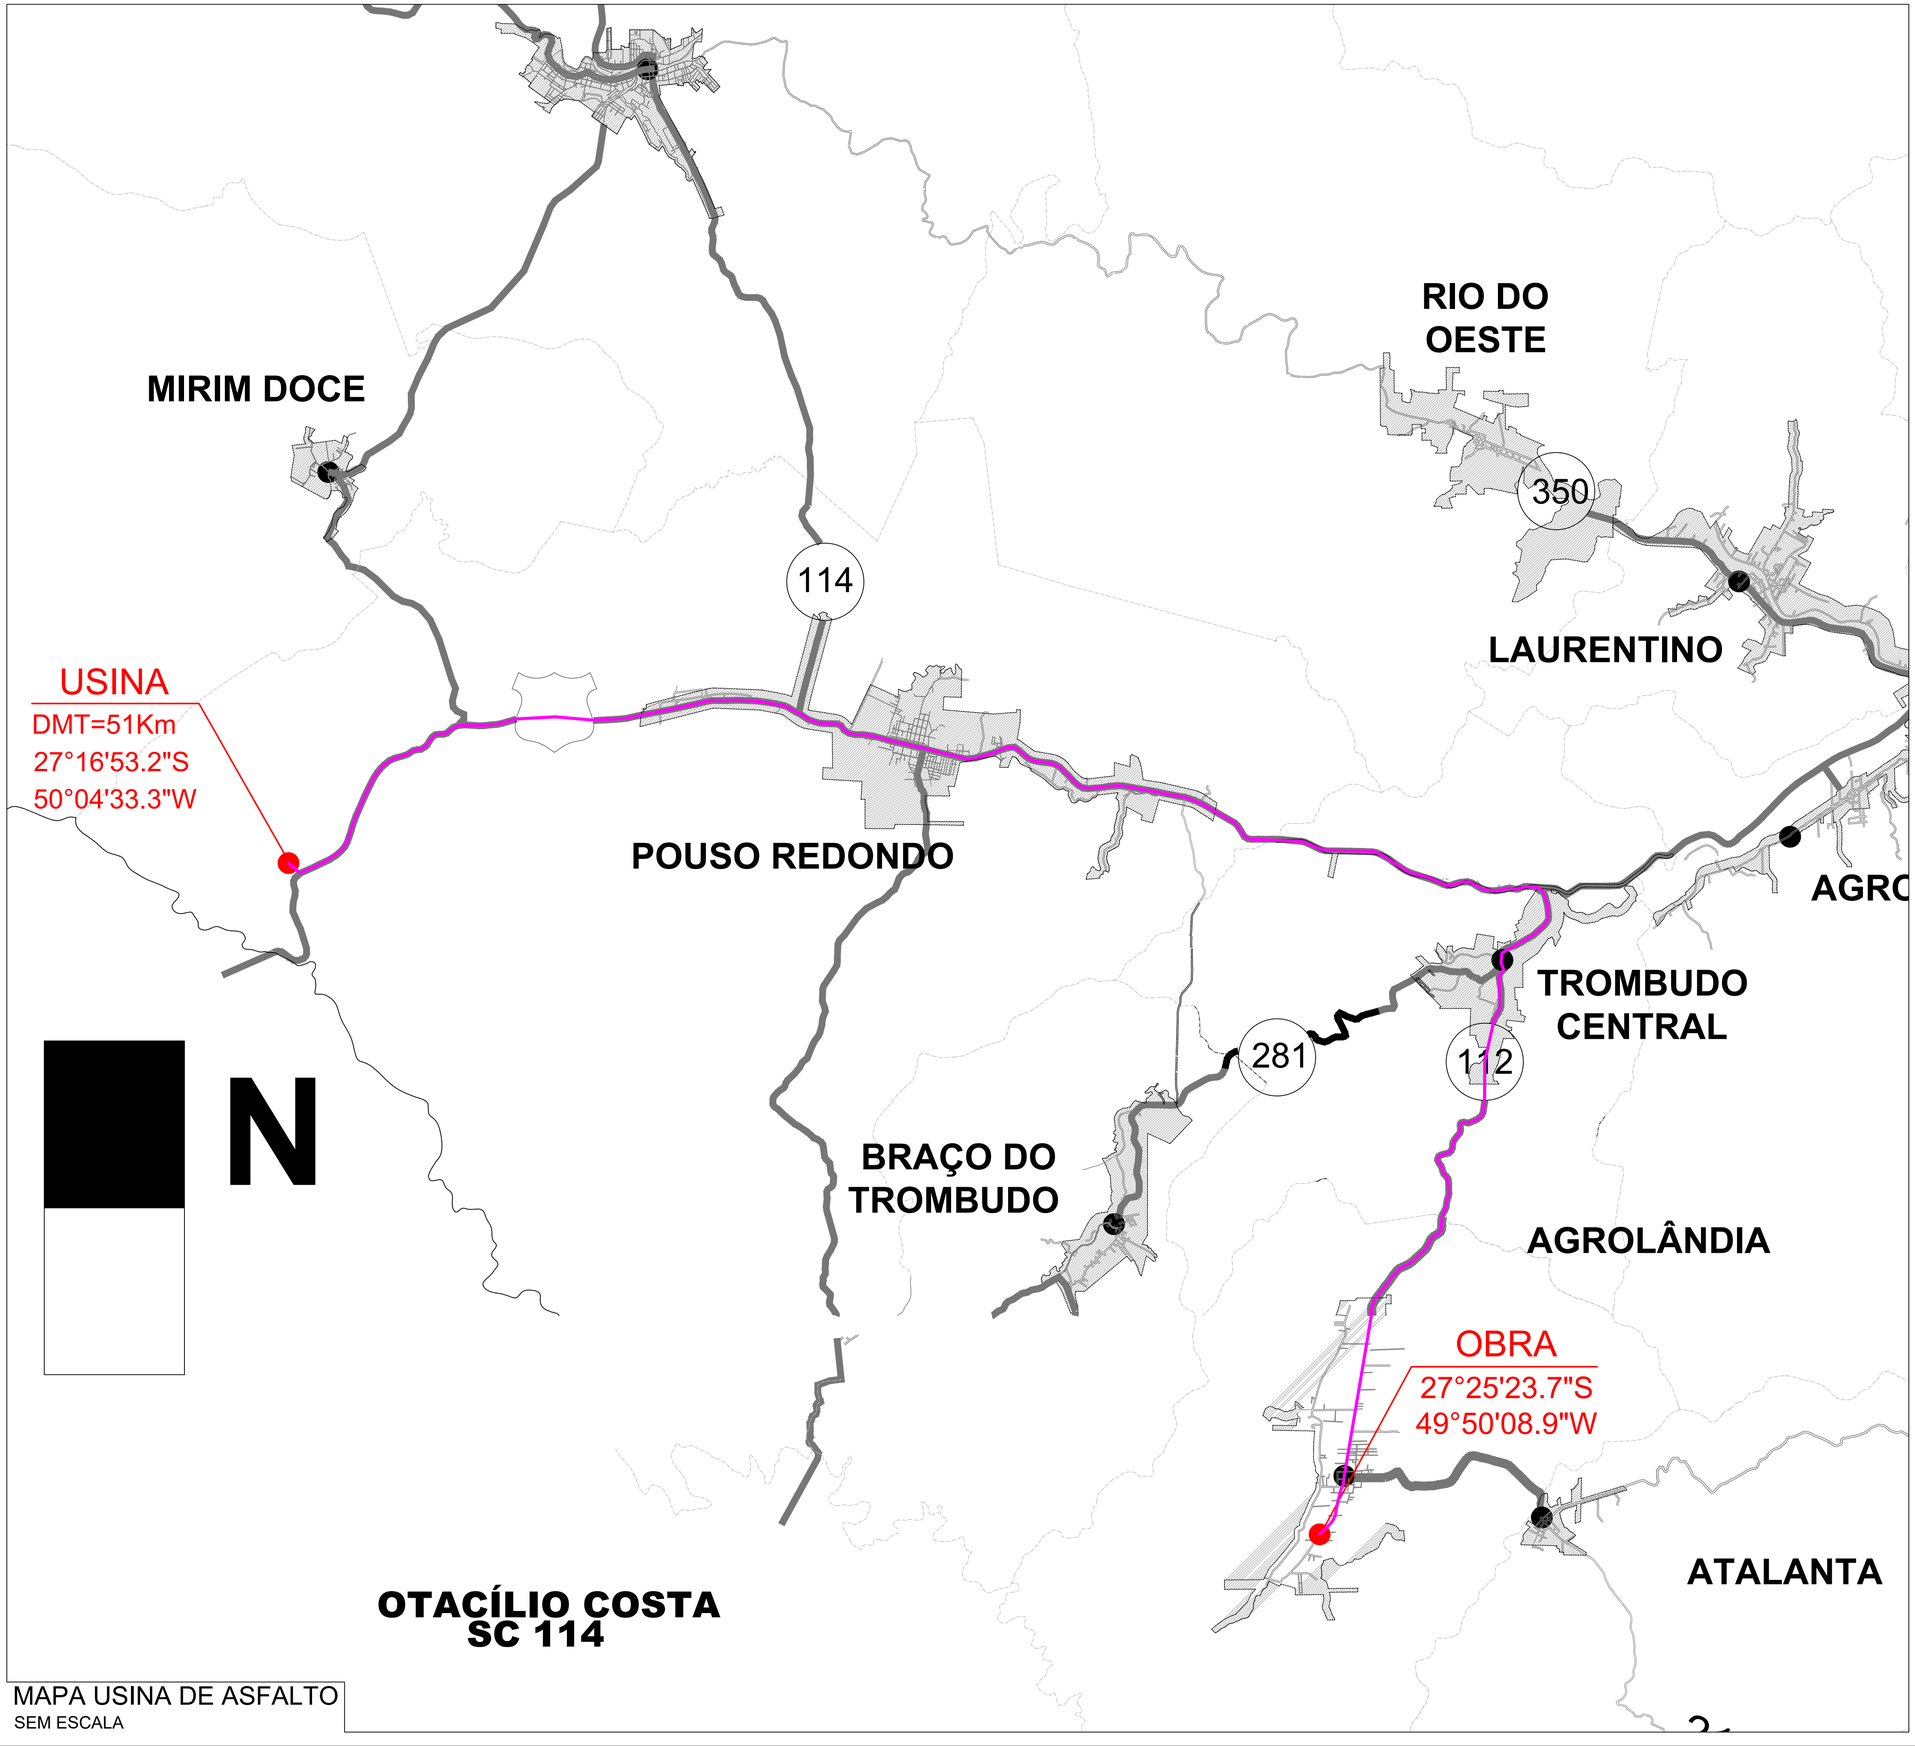


MAPA USINA DE ASFALTO
SEM ESCALA

| REVISÃO: | DATA: | DESCRIÇÃO: |
|---|---|---|
| | | |

**CARIMBOS E APROVAÇÕES:**


AMAVI
ASSOCIAÇÃO DOS MUNICÍPIOS DO ALTO VALE DO ITAJAÍ
(47) 3531-4242
amavi@amavi.org.br
amavi.org.br
@amavi.altovale
Rua XV de Novembro, 737
Centro, Rio do Sul/SC
89160-015


**PROPRIETÁRIO / CONTRATANTE:**
**PREFEITURA MUNICIPAL DE AGROLÂNDIA**
CNPJ: 83.102.582/0001-44

**ASSINATURA:**

**RESPONSÁVEL TÉCNICO PROJETO:**
RAFAEL GÜNTER MÜLLER
ENGENHEIRO CIVIL - CREA/SC: 127855-2

**ASSINATURA:**
Assinado de forma digital por RAFAEL GUNTER MULLER:08974771977
Dados: 2026.09.11 15:57:41 -03'00'

**PROJETO:**
## LOCALIZAÇÃO

**OBRA:**
PROJETO DE PAVIMENTAÇÃO ASFÁLTICA, CICLOVIA, ACOSTAMENTO, DRENAGEM PLUVIAL, PAVIMENTAÇÃO EM CONCRETO DOS PASSEIOS E SINALIZAÇÃO VIÁRIA - TRECHO 04

**LOGRADOURO:** ALAMEDA TROMBUDO ALTO **BAIRRO:** CENTRO
**MUNICÍPIO:** AGROLÂNDIA **UF:** SC **CEP:** 88420-000

**ÁREA DE PAVIMENTAÇÃO DA PISTA:**
4.310,82m²

**EXTENSÃO DO TRECHO Á PAVIMENTAR:**
924,82m

**ÁREA DOS PASSEIOS:**
5.017,56m²

**CONTEÚDO:**
MAPA USINA DE ASFALTO

**ESCALA:** INDICADA **DATA:** 10/09/2026

**CÓDIGO AMAVI:**
3913

**DESENHISTA:**
BRUNA CRISTINA MENDES

**L02/02**

TODOS OS DIREITOS RESERVADOS. PROIBIDA A REPRODUÇÃO PARCIAL OU TOTAL. DESENHO VÁLIDO SOMENTE ASSINADO PELO RESPONSÁVEL DO PROJETO.