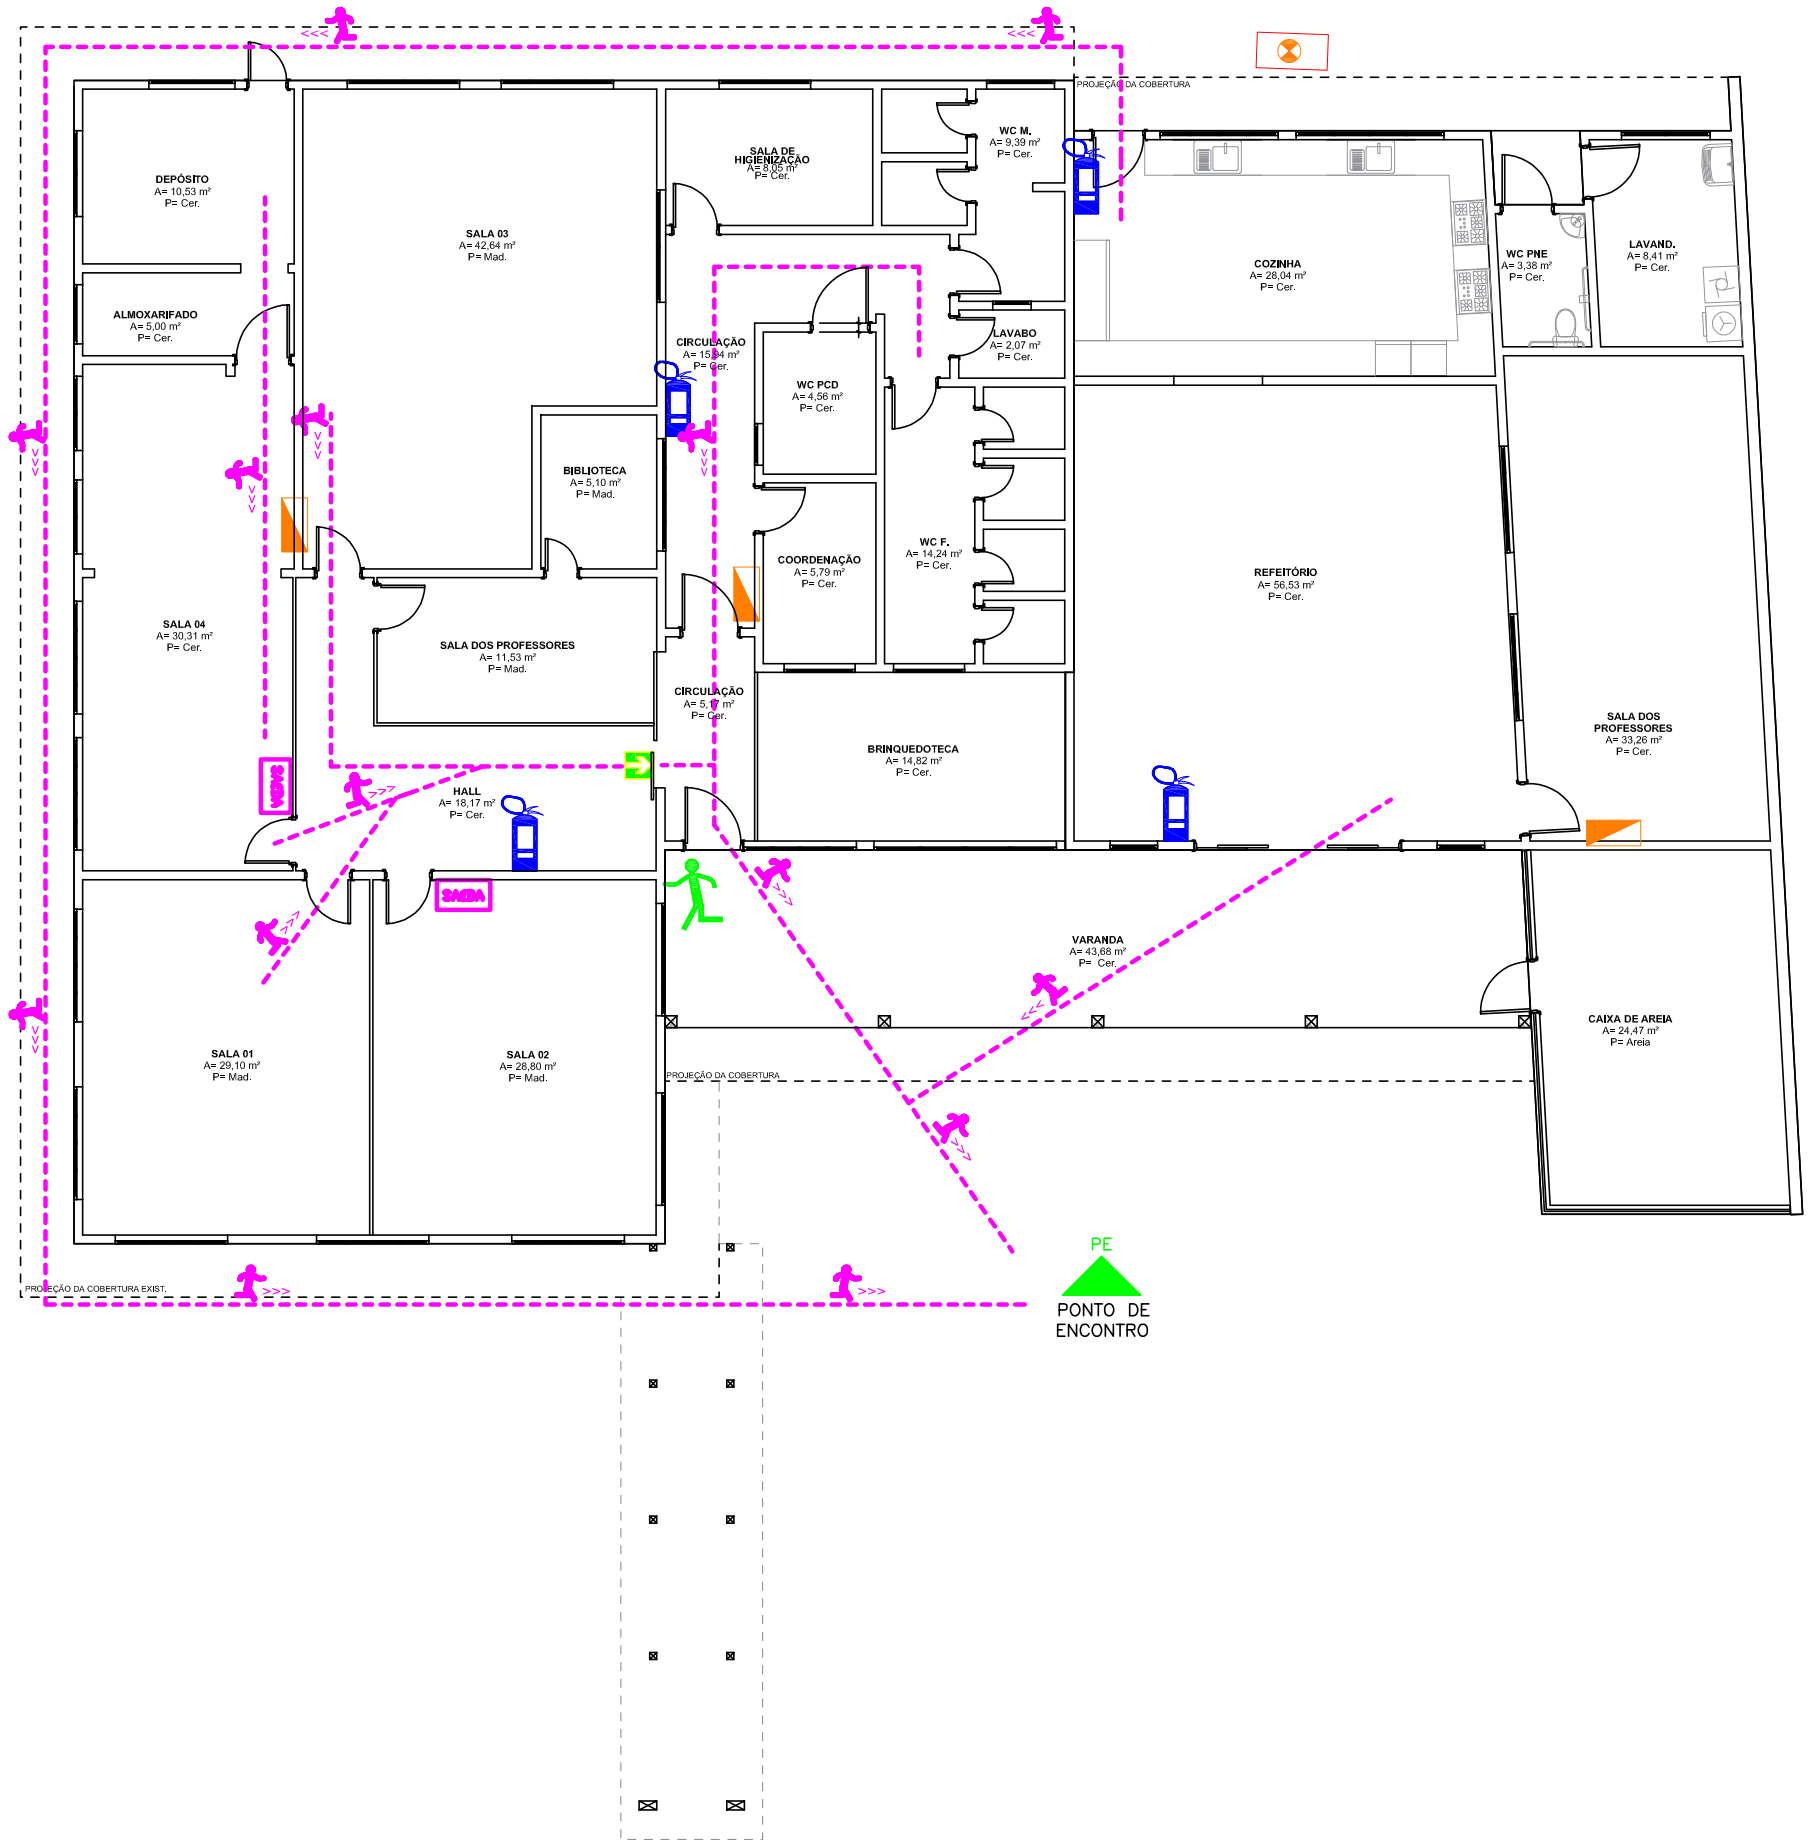


ORIENTAÇÕES EM CASO DE INCÊNDIO

1- ACIONE SISTEMA DE ALARME.

2 - LOCALIZAR AS ROTAS DE FUGA, SAIR COM SEGURANÇA E ORIENTAR OS DEMAIS.

3- ACIONAR O CORPO DE BOMBEIROS ATRAVÉS DO TELEFONE 193,

4- DESLIGUE A ENTRADA DE ENERGIA E DO GÁS.

5-TENTAR COMBATER OS PRINCIPIOS DE INCÊNDIOS COM SEGURANÇA.

6-ISOLAR A ÁREA PARA AÇÃO DO CORPO DE BOMBEIROS.

PARA ESCAPE DA EDIFICAÇÃO

1- ABANDONE IMEDIATAMENTE O LOCAL E NÃO RETORNE PARA BUSCAR OBJETOS.

2- EVITE TUMULTOS.

3- FECHE AS PORTAS AO SAIR DO LOCAL.

VOCE ESTA AQUI	SENTIDO/ CAMINHO A SER PERCORRIDO	SAÍDAS DE EMERGÊNCIA	PONTO DE ENCONTRO
EXTINTOR DE INCÊNDIO	CORTE GERAL DA ELETRICIDADE	CORTE PARCIAL DA ELETRICIDADE	CORTE GERAL DO GÁS

PLANTA DO PLANO DE EMERGÊNCIA