


Início da Pavimentação
Estaca: 0+10,12m

PROJETO SINALIZAÇÃO
ESC 1/500

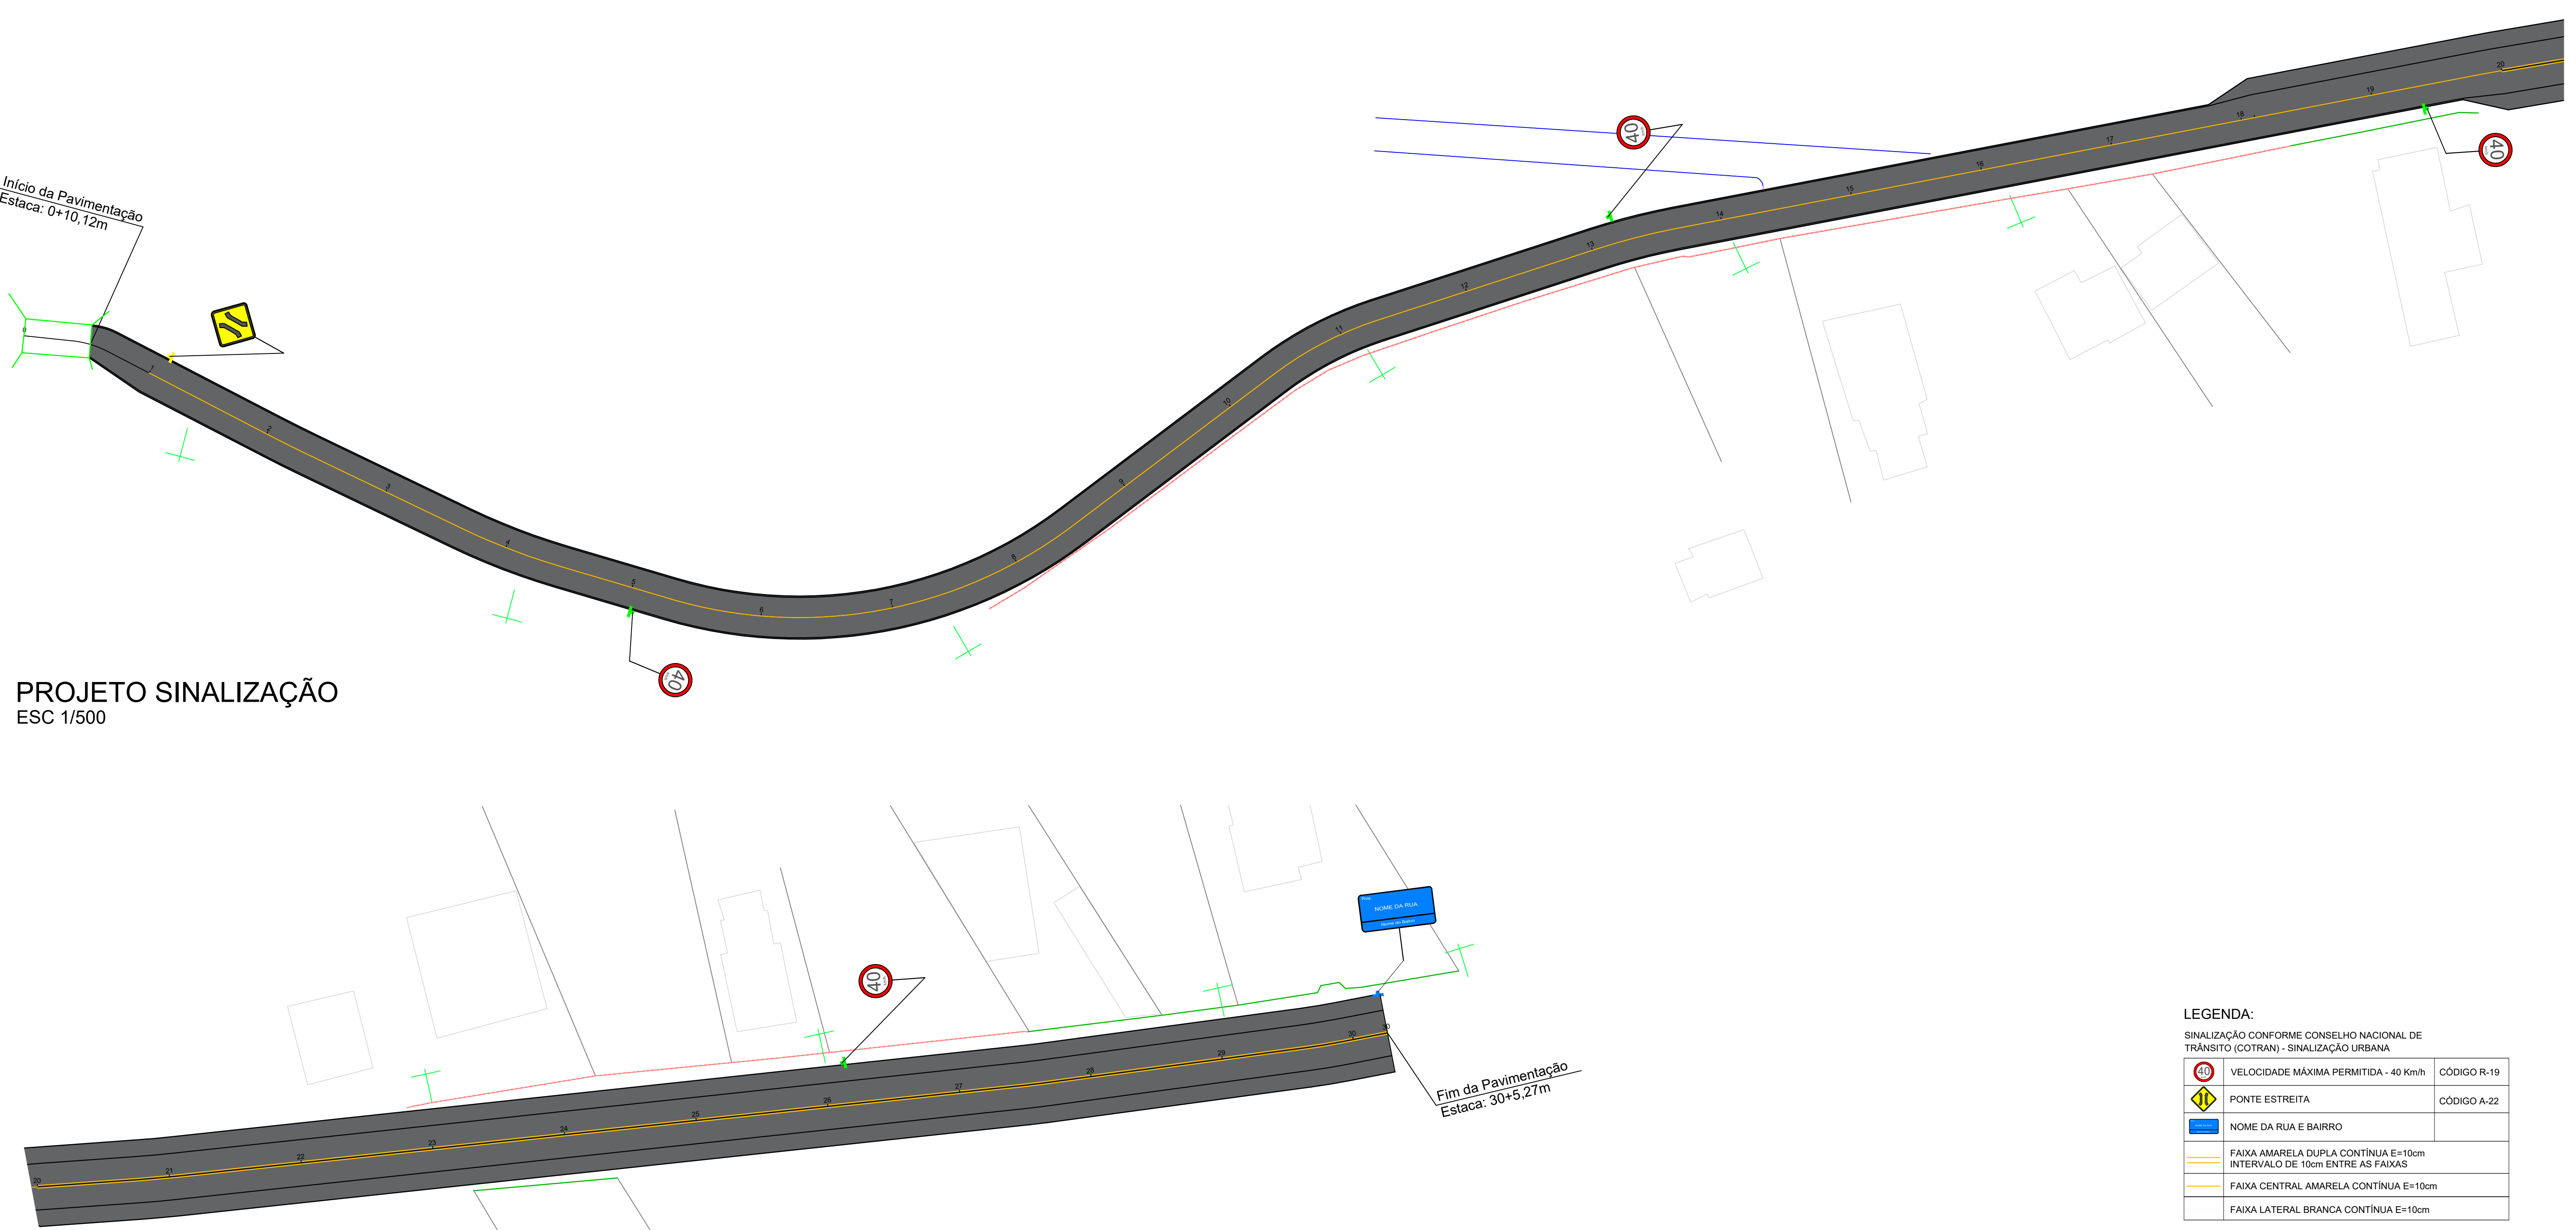

PROJETO SINALIZAÇÃO
ESC 1/500

LEGENDA:
SINALIZAÇÃO CONFORME CONSELHO NACIONAL DE TRÂNSITO (COTRAN) - SINALIZAÇÃO URBANA

	VELOCIDADE MÁXIMA PERMITIDA - 40 Km/h	CÓDIGO R-19
	PONTE ESTREITA	CÓDIGO A-22
	NOME DA RUA E BAIRRO	
	FAIXA AMARELA DUPLA CONTÍNUA E=10cm INTERVALO DE 10cm ENTRE AS FAIXAS	
	FAIXA CENTRAL AMARELA CONTÍNUA E=10cm	
	FAIXA LATERAL BRANCA CONTÍNUA E=10cm	

- NOTAS:**
- A PREFEITURA SE RESPONSABILIZA PELA APROVAÇÃO DO PROJETO COM EMISSÃO DO ALVARÁ E APRESENTAÇÃO DA DISPENSA OU LICENÇA AMBIENTAL PARA CADA PROJETO.
 - HAVENDO NECESSIDADE DE SUPRESSÃO DE VEGETAÇÃO A PREFEITURA SE RESPONSABILIZA PELA APRESENTAÇÃO DOS DOCUMENTOS NECESSÁRIOS PARA PERMISSÃO DE CORTE.
 - SOLICITAR O ARQUIVO DIGITAL PARA LOCAÇÃO DA OBRA COM ESTAÇÃO TOTAL.
 - CONSIDERAR MEIO FIO REBAIXADO PARA TODOS OS ACESSOS.

GEOMAPA Engenharia
AV. BARÃO DO RIO BRANCO, 99 - RIO DO SUL - S.C. (47) 3521-8457

AMAVI ASSOCIAÇÃO DOS MUNICÍPIOS DO ALTO VALE DO ITAJAÍ

OBRA: PROJETO DE PAVIMENTAÇÃO DA RUA RICARDO HOBUS			
PROPRIETÁRIO:	MUNICÍPIO DE AGROLÂNDIA	ARQUIVO:	PROJ_PAV_RICARDOHOBUS_R00.dwg
LOCAL:	RUA RICARDO HOBUS Agrolândia/SC	ENDEREÇO DA OBRA:	RUA RICARDO HOBUS Agrolândia/SC
CONTÉUDO:	PROJETO DE SINALIZAÇÃO	DESENHO:	FELIPE
ENGENHEIRA RESPONSÁVEL:	GABRIELA SKOWASCH BOSSE ENGENHEIRA CIVIL CREASC Nº 178.970/0	ESCALA:	1/500
		DATA:	18/04/2022
		TIPO:	PAV
		PRANCHAL:	11 12